





dokumentacja fotograficzna stolarki O10

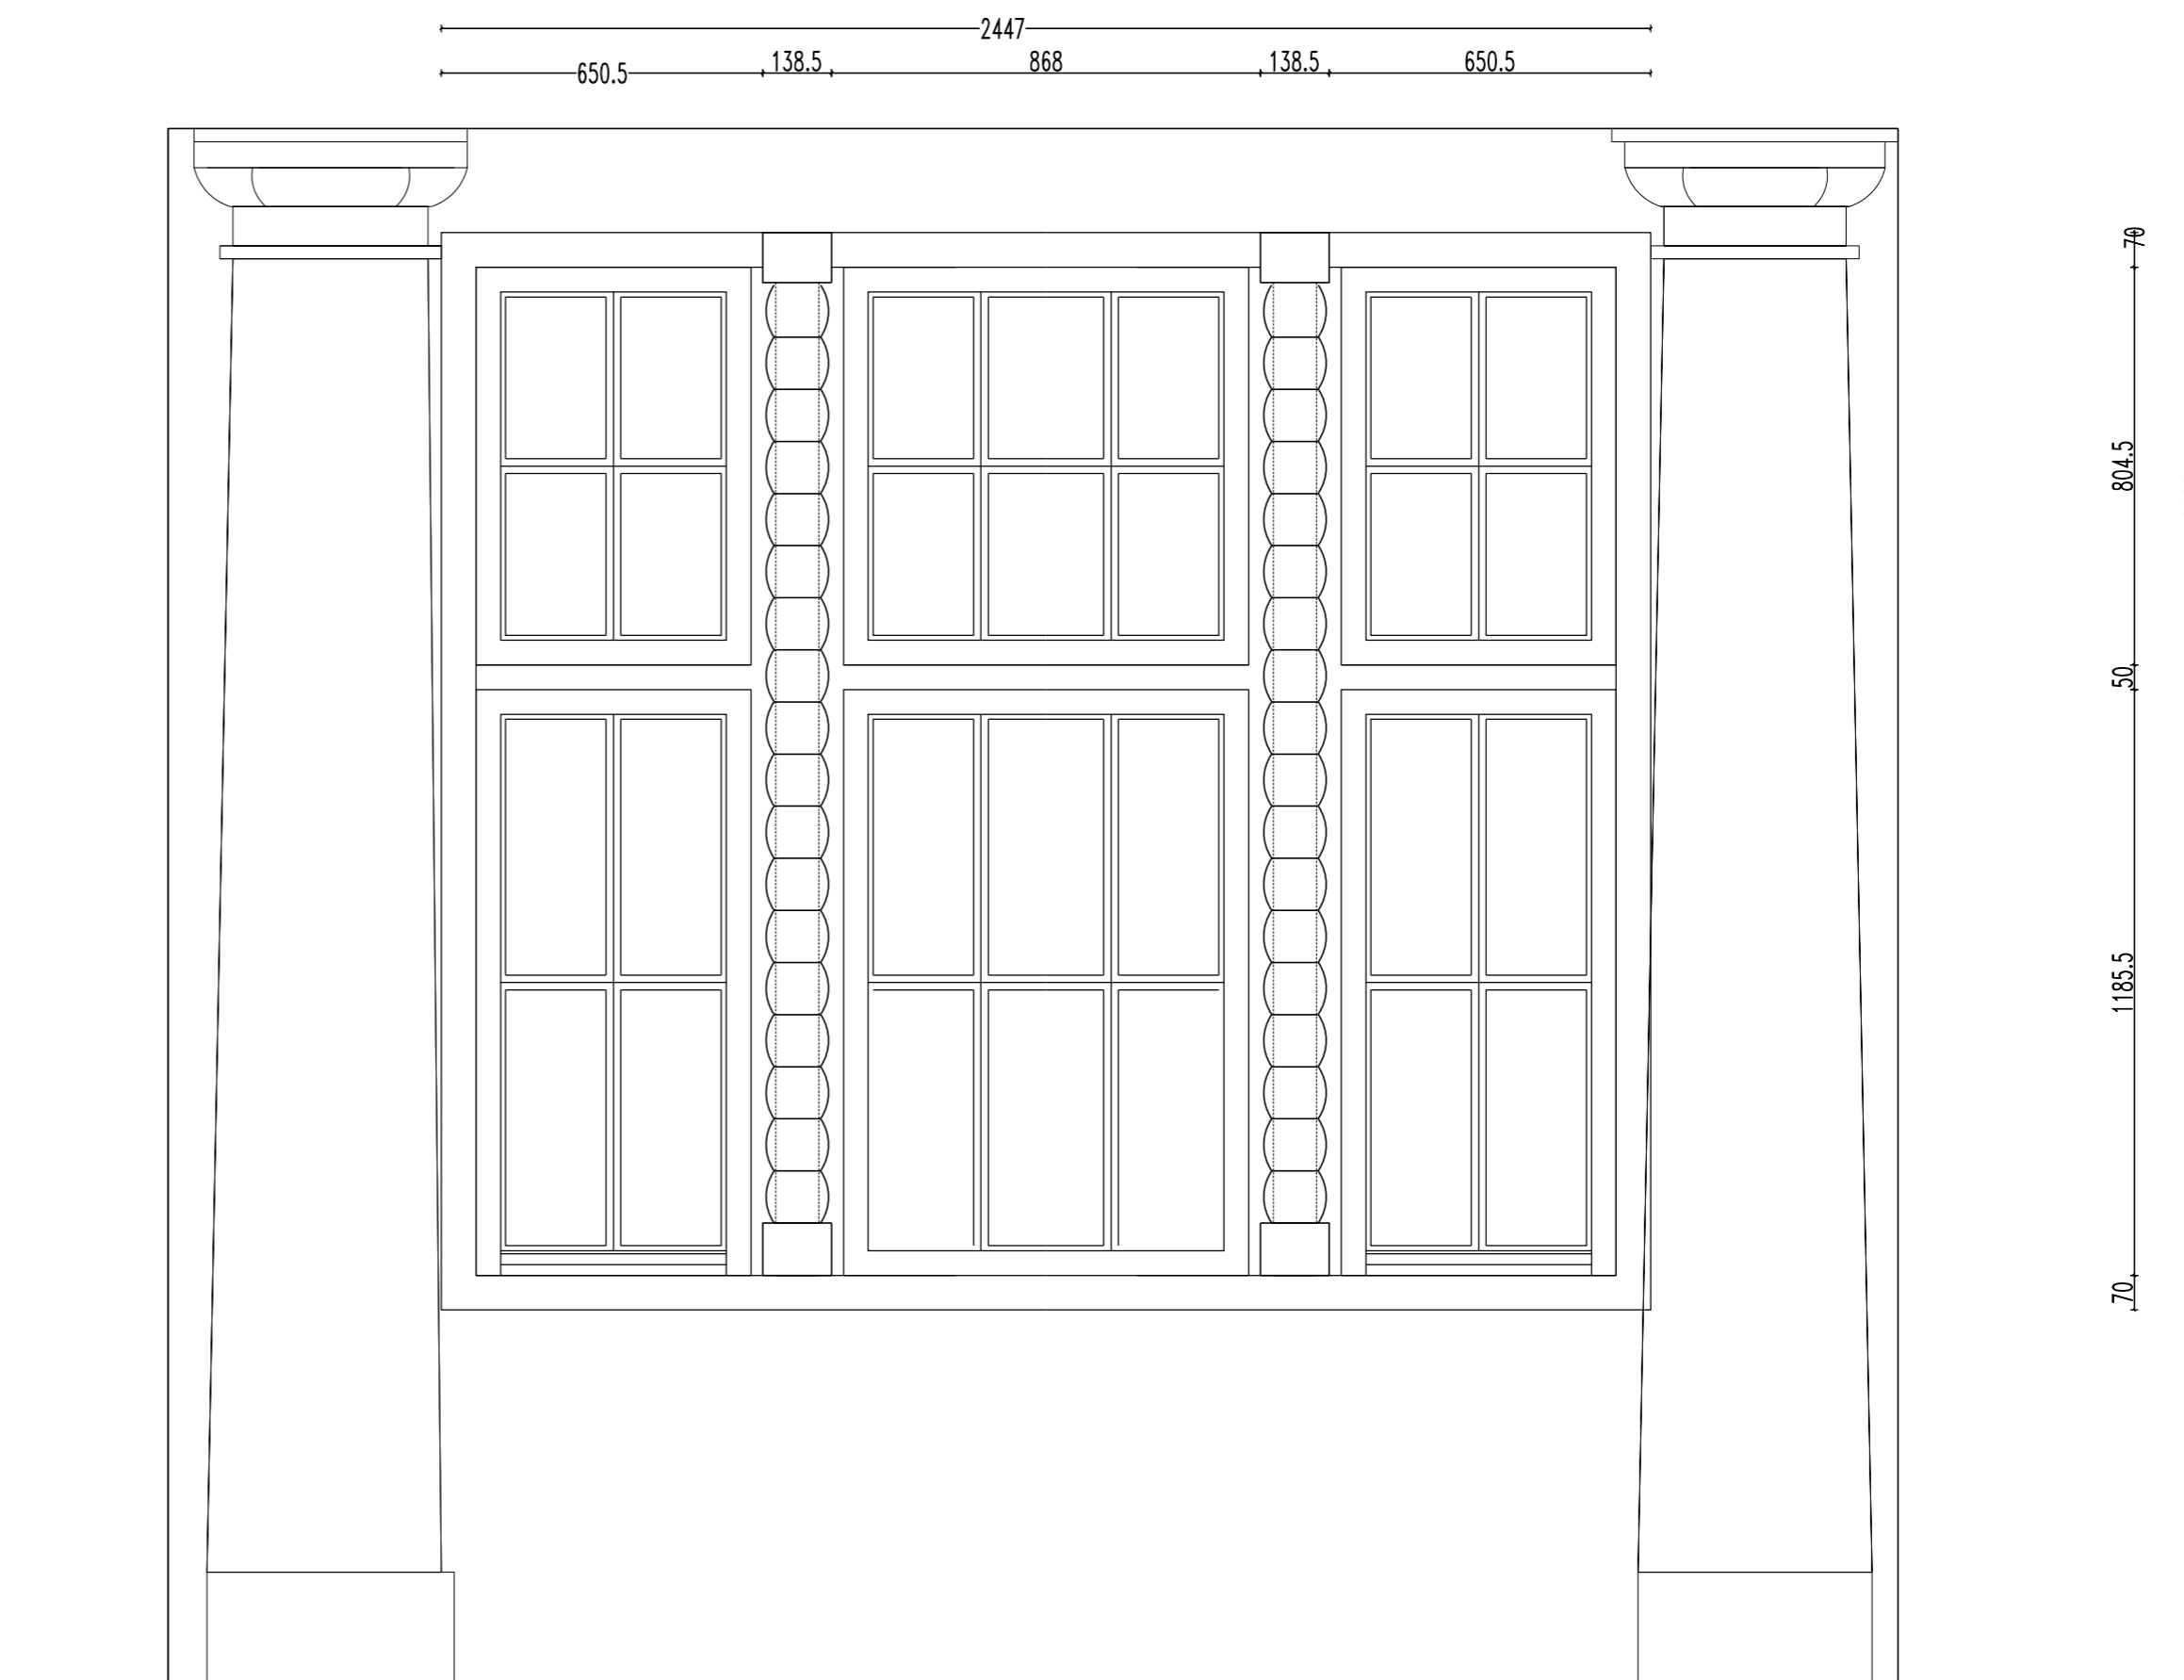

widok zabytkowej stolarki okno O10-2 sztuki
skala 1:10

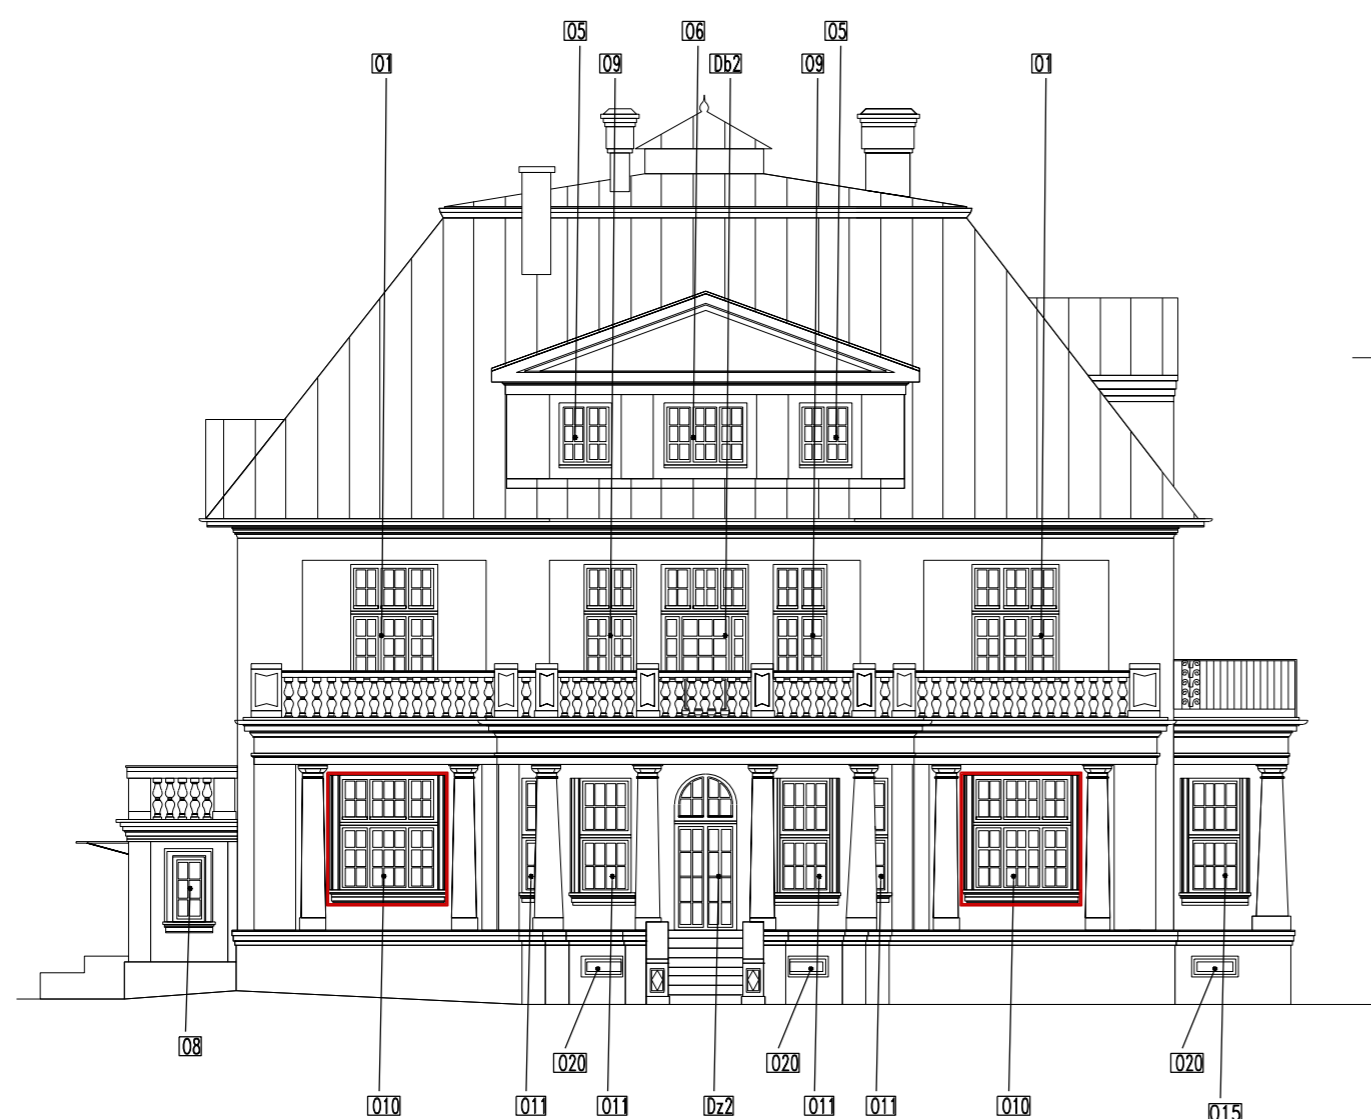

oznaczenie stolarki z detalem na elewacji tylnej

PRACOWNIA PROJEKTOWA: MP STUDIO , Ul. Komorowskich 95/6	MP STUDIO	OBIEKT: BUDYNEK USŁUGOWY ADRES: ŁODYGOWICE, DZ. NR 6573	STADIUM: PROJEKT BUDOWLANY BRANŻA: ARCHITEKTURA I KONSTRUKCJA
TEMAT: REMONT (MODERNIZACJA) BUDYNKU ZESPOŁU SZKÓŁ SPECJALNYCH ORAZ BUDOWA CENTRUM INTEGRACJI KULTURALNEJ W ŁODYGOWICACH	AUTORZY: Mgr inż. arch. Magdalena Piątek - architekt Mgr inż. arch. Joanna Janik - architekt spr. Mgr inż. Stefan Białkowski - konstruktor Mgr inż. Maciej Łagosz - konstruktor spr. Mgr inż. Bartłomiej Szymański - asys. konstruktor	UPRAWNIENIA: 53/06/SLOKK/II MPOIA/022/2003 UAN-VI-1227/210/8 SLK/1585/POOK/07	SKALA: 1:200 DATA: Marzec 2012
INWESTOR: URZĄD GMINY ŁODYGOWICE Ul. Piłsudskiego 75, 34-325 Łodygowice	TREŚĆ RYSUNKU: LOKALIZACJA OKIEN DO WYMIANY detal zabytkowej stolarki okno O10	NR: B8/uzupel.	