


**Przekrój typowy na odcinku
od km 0+000,00 do km 0+400,00**

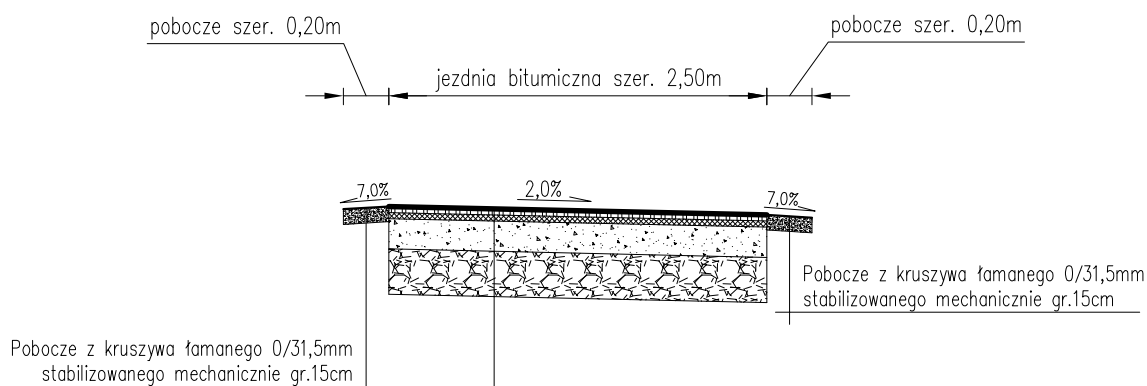

KONSTRUKCJA NAWIERZCHNI

4 cm	Warstwa scieralna – beton asfaltowy 0/12,8mm
4 cm	Warstwa wiążąca – beton asfaltowy 0/12,8mm
20 cm	Podbudowa z kruszywa łamanego 0/31,5mm stabilizowanego mechanicznie
30 cm	Podbudowa z kruszywa naturalnego 0/63mm stabilizowanego mechanicznie /warstwa wzmacniająca/
	Korytowanie i profilowanie istn. podbudowy do wymaganych rzędnych

pracownia projektowa KBN PROJEKT		TEMAT OPRACOWANIA: REMONT DROGI GMINNEJ UL. POD KALNĄ W ŁODYGOWICACH	
LOKALIZACJA: DROGA GMINNA - DZIAŁKI NR 6370 - OBRĘB EWID. ŁODYGOWICE 178 - OBRĘB EWID. KALNA			
INWESTOR: GMINA ŁODYGOWICE 34-325 ŁODYGOWICE UL. PIŁSUDSKIEGO 75		RYS. NR D-3	
STADIUM: PROJEKT UPROSZCZONY		BRANŻA: DROGOWA	SKALA 1:50
NAZWA RYSUNKU: PRZEKRÓJ TYPOWY			DATA: VI 2011 r.
PROJEKTOWAŁ:	mgr inż. Tomasz Kotajny nr upr. SLK/1898/POOD/07 w specj. drogowej		PODPIS:
AUTOR OPRACOWANIA:	mgr inż. Arkadiusz Krzesak upr. nr SLK/2182/PWOK/08		PODPIS: