



**Przekrój typowy na odcinku
od km 0+393,00 do km 0+447,00
ETAP II**

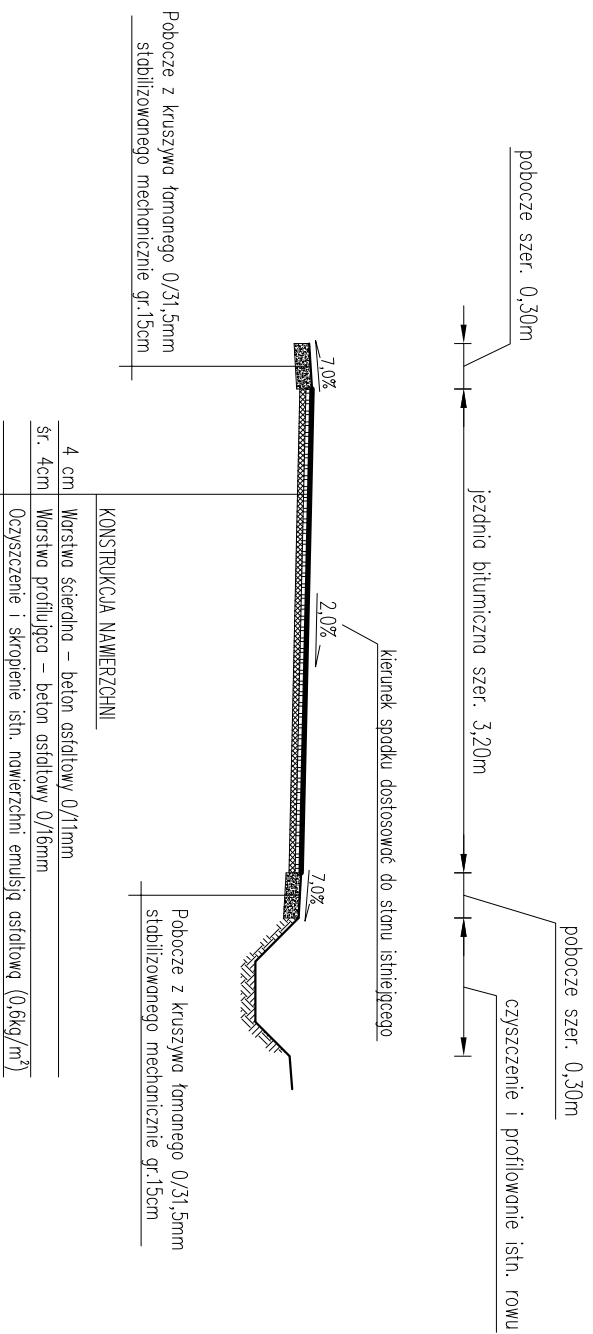

**Przekrój typowy na odcinku
od km 0+447,00 do km 0+563,00
ETAP II**

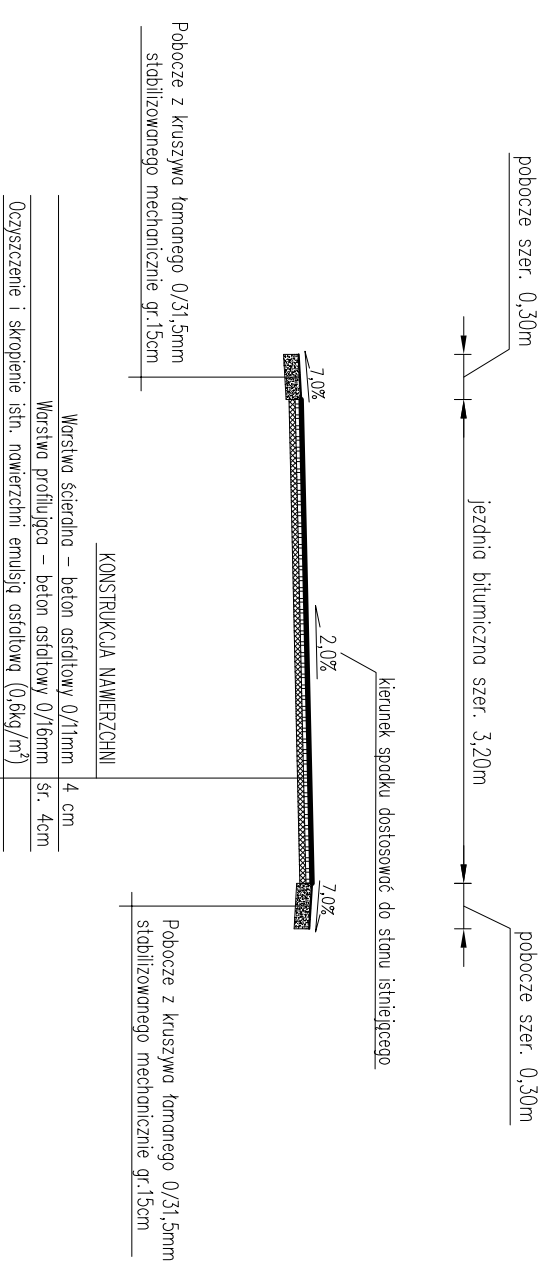

UWAGI:

- na początkowym odcinku o długości ok. 28,0m i końcowym o długości ok. 10,0m istniejącą nawierzchnię bitumiczną należy zfrezować na głębokość 7,0cm w celu prawidłowego nawązania wysokościowego profi. nawierzchni z nawierzchnią istniejącą
- w miejscach występowania znaczących deformacji, istniejącą nawierzchnię należy miejscowo zfrezować w celu uzyskania względnie równej powierzchni przed ułożeniem warstwy profilującej
- istniejące wiazy studzienek kanalizacyjnych występujących w pasie drogi gminnej należy wyregulować i dostosować wysokościami do projektowanej niwelety jezdnii oraz podchylić podłużnych i poprzecznych profi. nawierzchni jezdnii

prace projektowa		TEMA T O P R A C O W A N I A :	
KBN PROJEKT		REMONT DROGI GMINNEJ UL. JANA PAWŁA II W ZARZECZU	
LOKALIZACJA: DROGA GMINNA - DZIAŁKA NR 510, 54/1, 64/1/1 - OBRĘB ZARZECZE			
INWESTOR: GMINA ŁODYGOWICE		RYS. NR	
34-325 ŁODYGOWICE UL. PIŁSUDSKIEGO 75		D-5	
STADIUM: PROJEKT UPROSZCZONY	BRANŻA: DROGOWA	SKALA 1:50	
NAZWA RYSUNKU: PRZEKROJE TYPOWE - CZĘŚĆ III		DATA: V 2013 r.	
PROJEKTOWAŁ: mgr inż. Tomasz Kotajny	PODPIS:		
nr upr. SLK/1898/POOD/07 w specj. drogowej	mgr inż. Arkadiusz Krzesak		
AUTOR OPRACOWANIA: mgr inż. Arkadiusz Krzesak	UPR. nr SLK/2182/PWOK/08		