


**Przekrój typowy na odcinku
od km 0+000,00 do km 0+613,00**

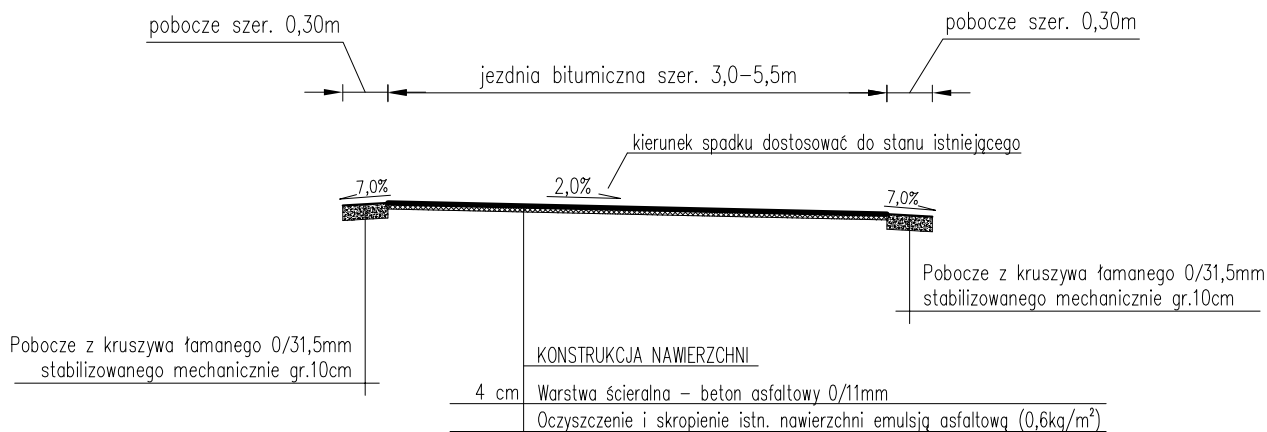

UWAGI:

- szerokość jezdni dostosować do szerokości istniejącej jezdni
- na odcinku o długości ok. 5,0m przed i za istniejącą nową nawierzchnią bitumiczną na moście należy zfrezować istniejącą uszkodzoną nawierzchnię bitumiczną na głębokość 0–4cm w celu prawidłowego nawiązania wysokościowego projektowanej warstwy ścieralnej z istniejącą nawierzchnią na moście
- zjazdy indywidualne w obrębie projektowanego remontu należy wykonać z kruszywa łamanego. Szerokość i długość zjazdu dostosować do stanu istniejącego.

pracownia projektowa KBN PROJEKT	TEMAT OPRACOWANIA: REMONT DROGI GMINNEJ UL. MICKIEWICZA W ŁODYGOWICACH	
LOKALIZACJA: DROGA GMINNA - DZIAŁKI NR 444, 1044 - OBRĘB ŁODYGOWICE		
INWESTOR: GMINA ŁODYGOWICE 34-325 ŁODYGOWICE UL. PIŁSUDSKIEGO 75	RYS. NR D-2	
STADIUM: PROJEKT UPROSZCZONY	BRANŻA: DRGOWA	SKALA 1:50
NAZWA RYSUNKU: PRZEKRÓJ TYPOWY		DATA: V 2013 r.
PROJEKTOWAŁ: mgr inż. Tomasz Kotajny nr upr. SLK/1898/POOD/07 w specj. drogowej	PODPIS:	
AUTOR OPRACOWANIA: mgr inż. Arkadiusz Krzesak upr. nr SLK/2182/PWOK/08	PODPIS:	