MAPA EWIDENCJI GRUNTÓW

SKALA 1:1000

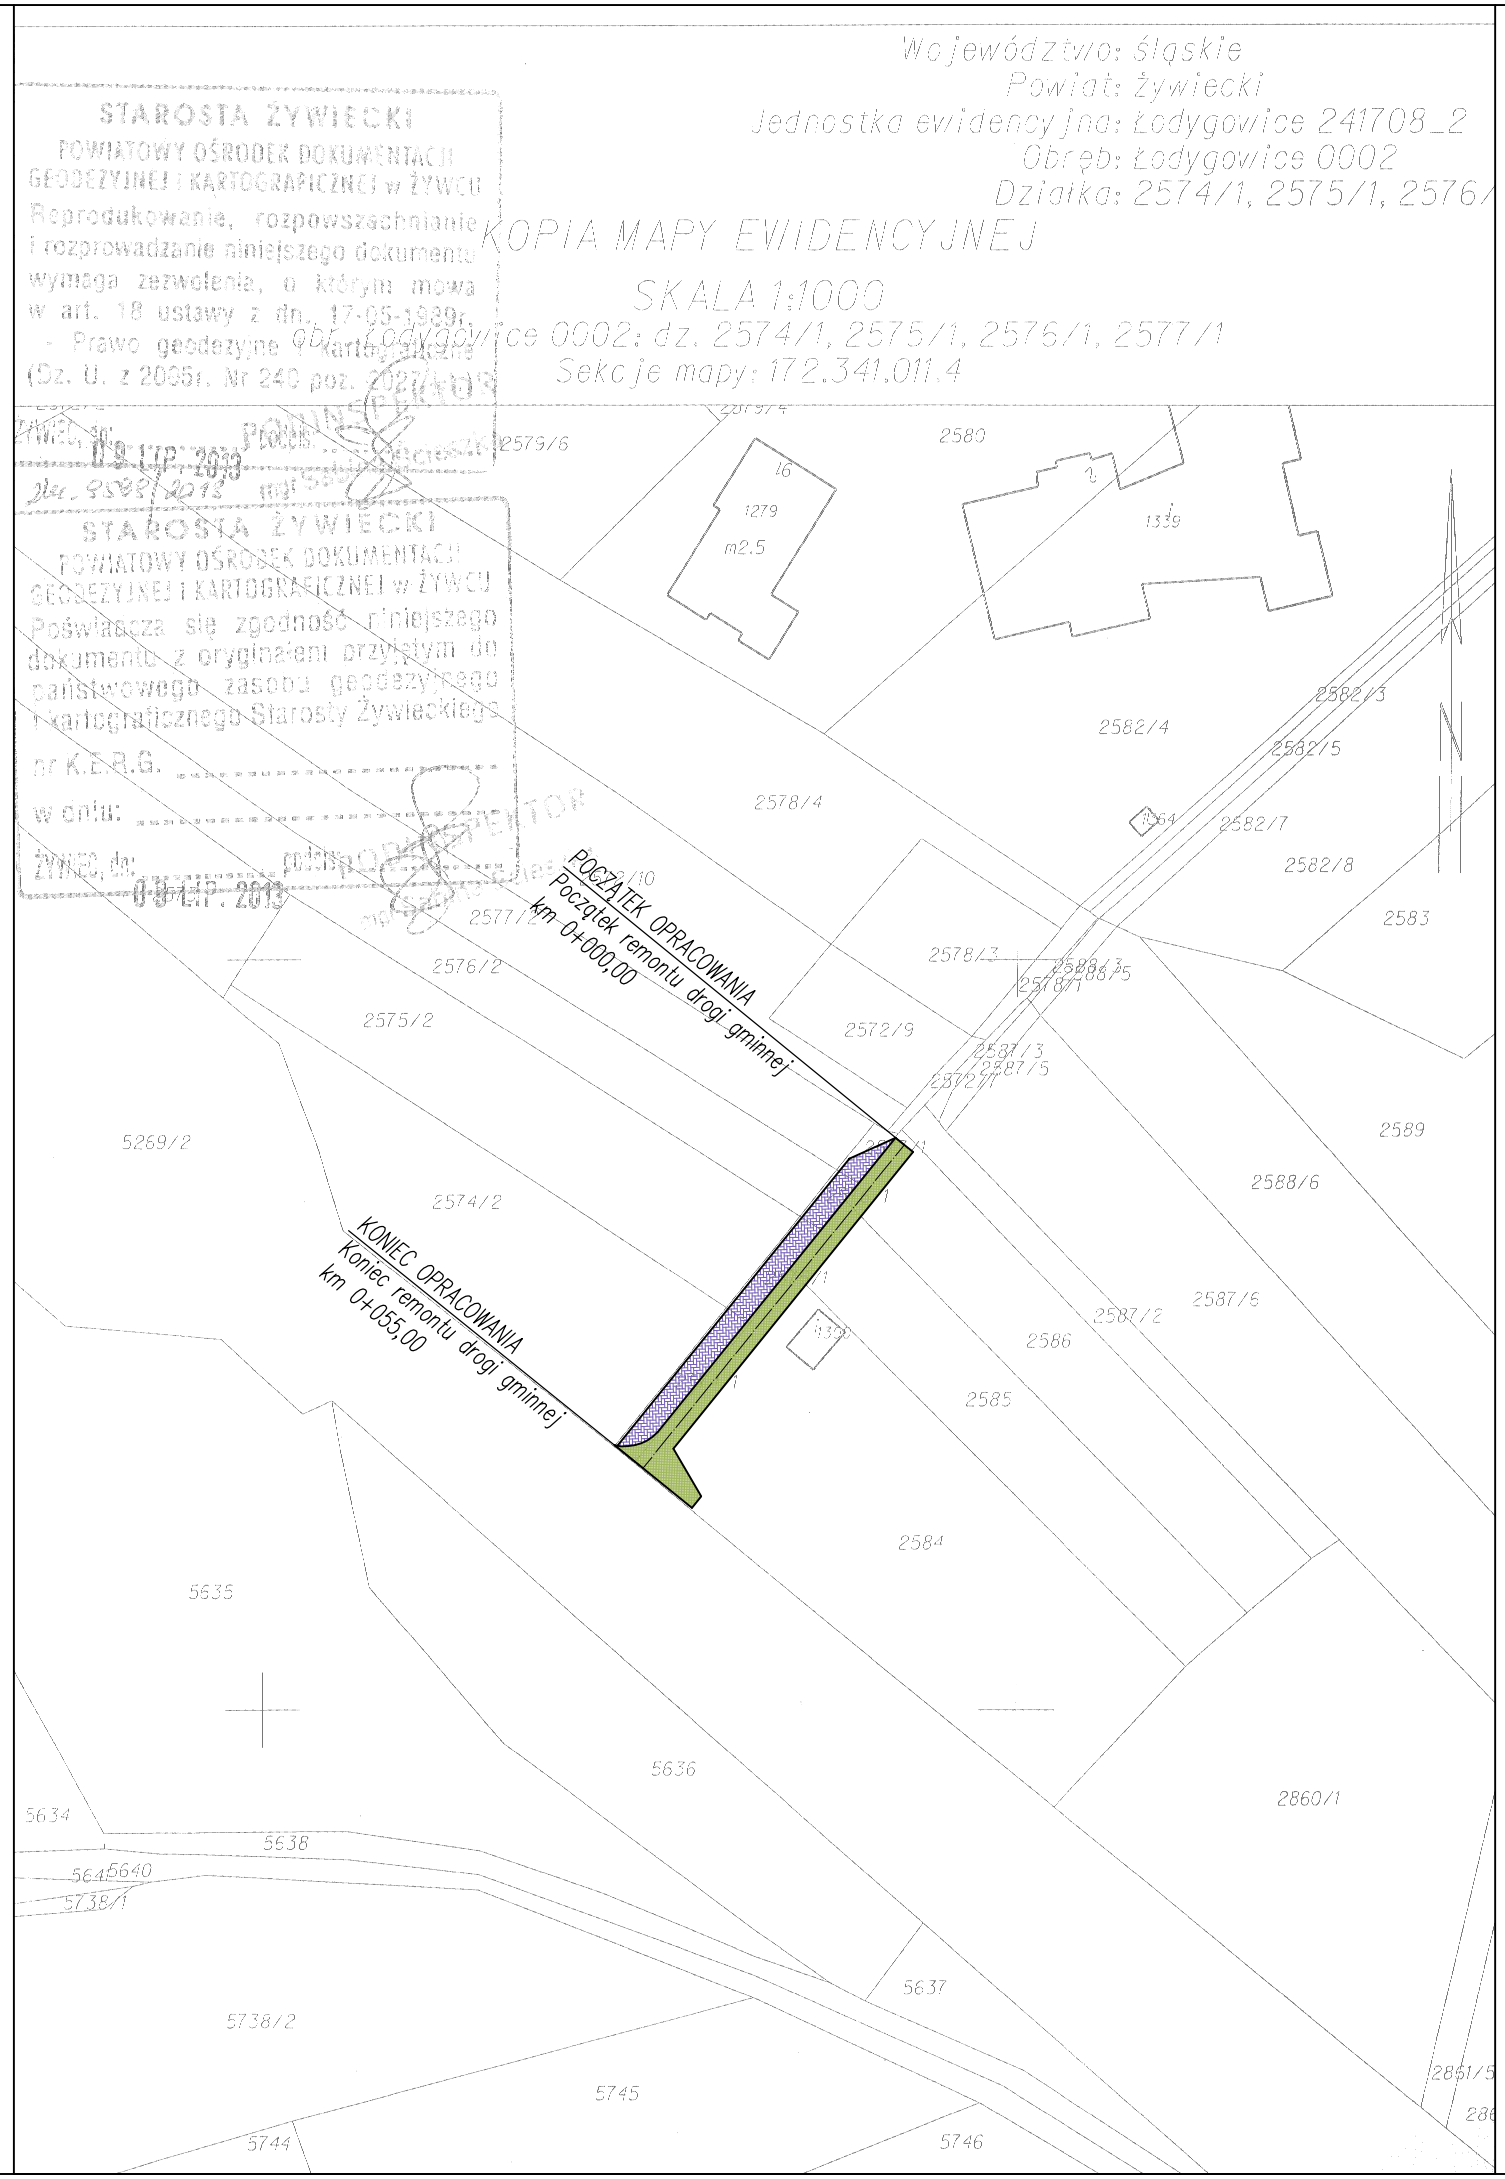

N
W E
S

pracownia projektowa KBN PROJEKT	TEMAT OPRACOWANIA: REMONT DROGI GMINNEJ OBOK CMENTARZA W ŁODYGOWICACH	
LOKALIZACJA: DZIAŁKI NR 2577/1, 2576/1, 2575/1, 2574/1, 2584, 2585, 2586 - OBRĘB ŁODYGOWICE		
INWESTOR: GMINA ŁODYGOWICE 34-325 ŁODYGOWICE UL. PIŁSUDSKIEGO 75		RYS. NR D-2
STADIUM: PROJEKT UPROSZCZONY	BRANŻA: DROGOWA	SKALA 1:1000
NAZWA RYSUNKU: MAPA EWIDENCJI GRUNTÓW		DATA: V 2013 r.
PROJEKTOWAŁ:	mgr inż. Tomasz Kotajny nr upr. SLK/1898/POOD/07 w specj. drogowej	PODPIS:
AUTOR OPRACOWANIA:	mgr inż. Arkadiusz Krzesak upr. nr SLK/2182/PWOK/08	PODPIS: