
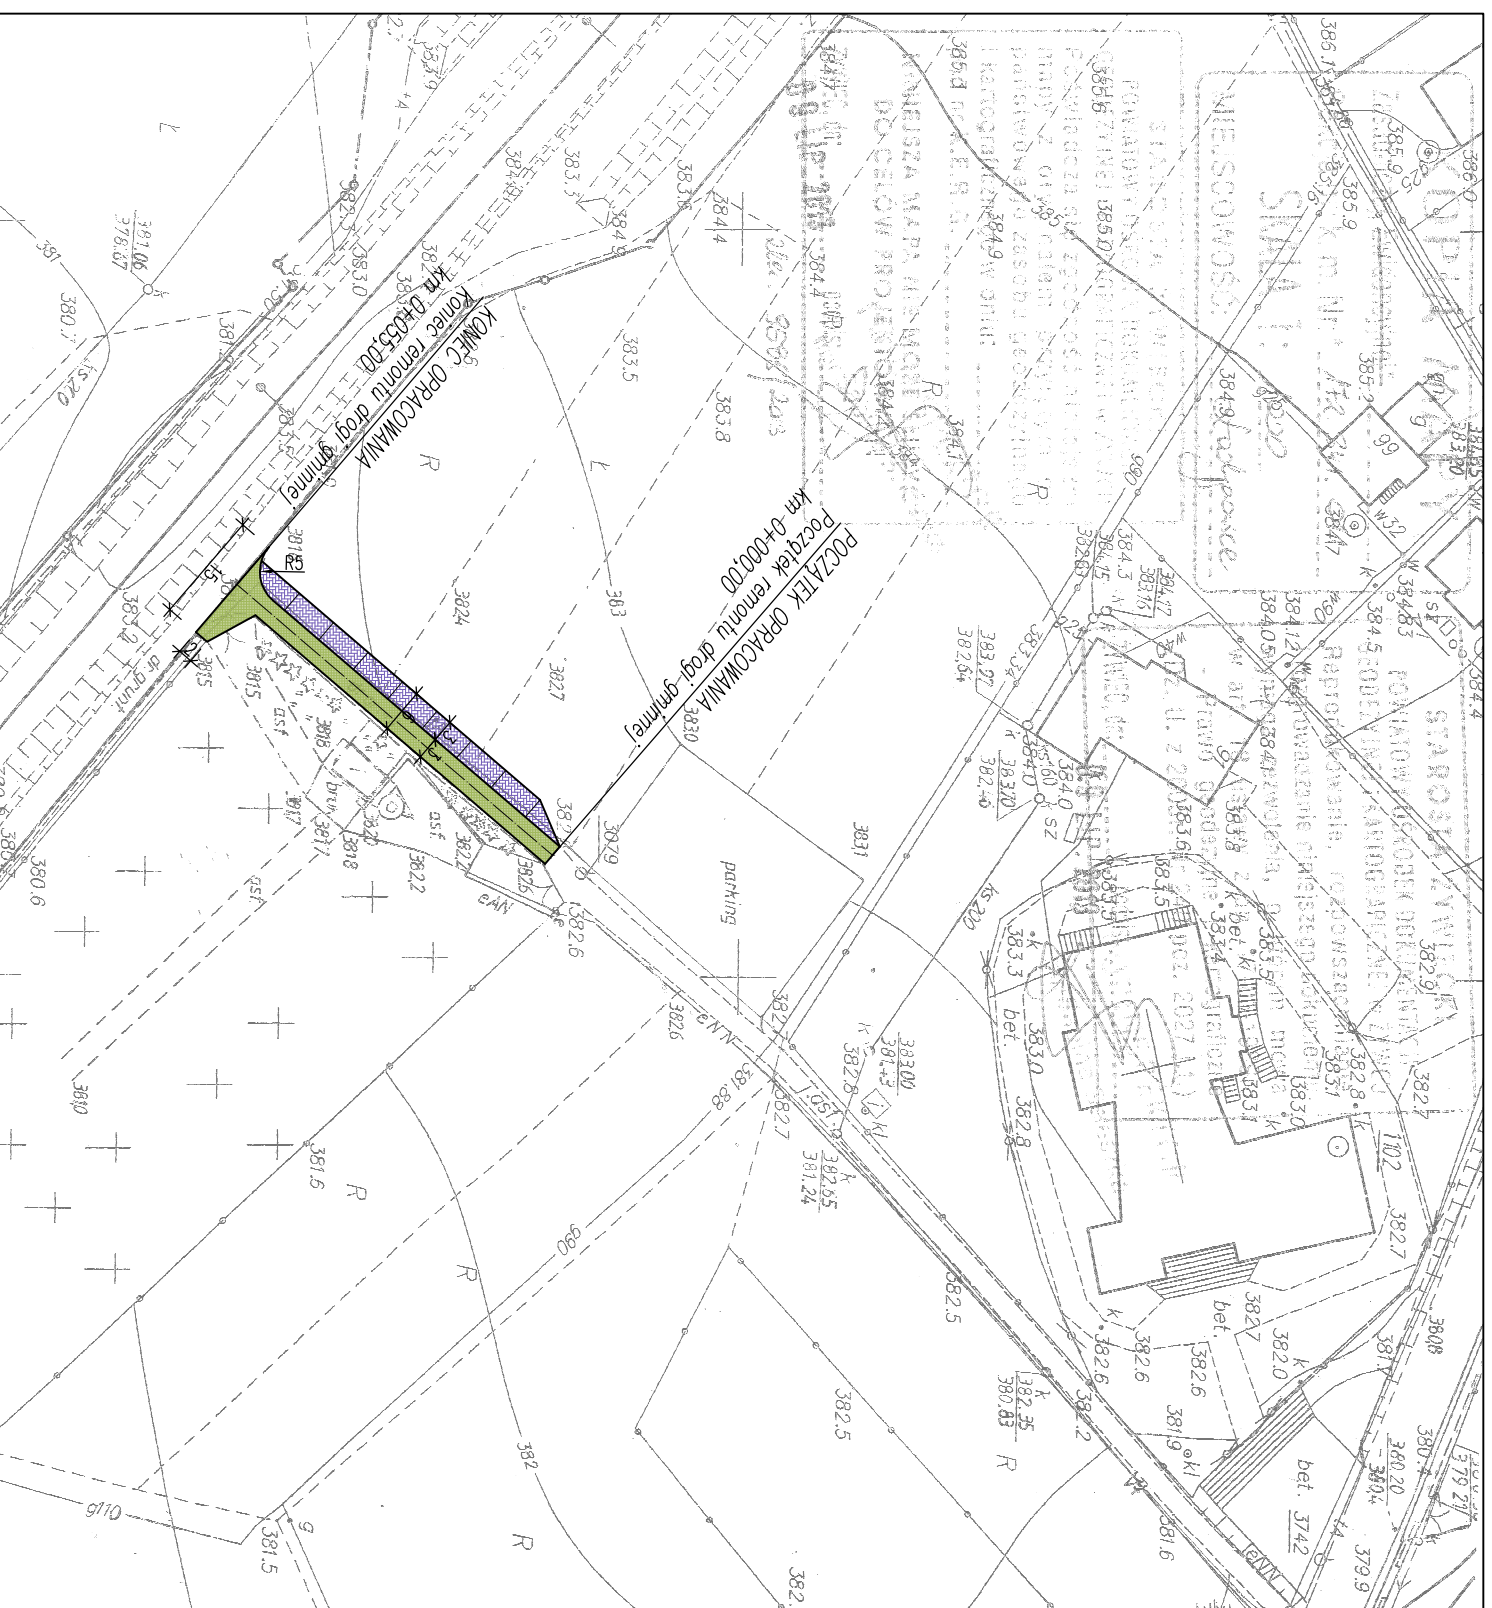


# PLAN SYTUACYJNY

SKALA 1:1000

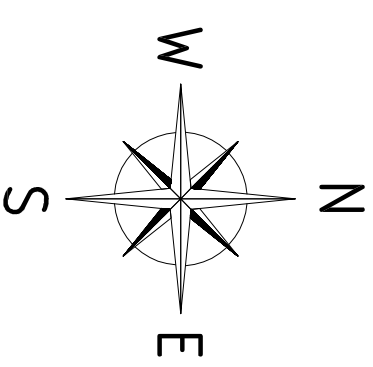

- LEGENDA:**
- projektowany remont – nawierzchnia bitumiczna
  - projektowany remont – nawierzchnia z kostki betonowej

pracownia projektowa  
KBN PROJEKT

TEMAT OPRACOWANIA:  
REMONT DROGI GMINNEJ  
OBOK CMENTARZA W ŁODYGOWICACH

LOKALIZACJA:  
DZIAŁKI NR 2577/1, 2576/1, 2575/1, 2574/1, 2584, 2585, 2586 - OBRĘB ŁODYGOWICE

INWESTOR:  
34-325 ŁODYGOWICE UL. PLESUDSKIEGO 75

RYŚ. NR  
D-1

STADIUM:  
PROJEKT UPROSZCZONY

BRANŻA:  
DROGOWA

SKALA 1:1000

NAZWA RYSUNKU:  
PLAN SYTUACYJNY

DATA:  
V 2013 r.

PROJEKTOWAŁ:  
mgr inż. Tomasz Kotajny  
nr upr. SLK/1898/POOD/07 w specj. drogowej

AUTOR  
OPRACOWANIA:  
mgr inż. Arkadiusz Krzesak  
upr. nr SLK/2182/PWOK/08

POPIS: