


PRZEKRÓJ TYPOWY W KM 0+000,00 – 0+055,00  
SKALA 1:20

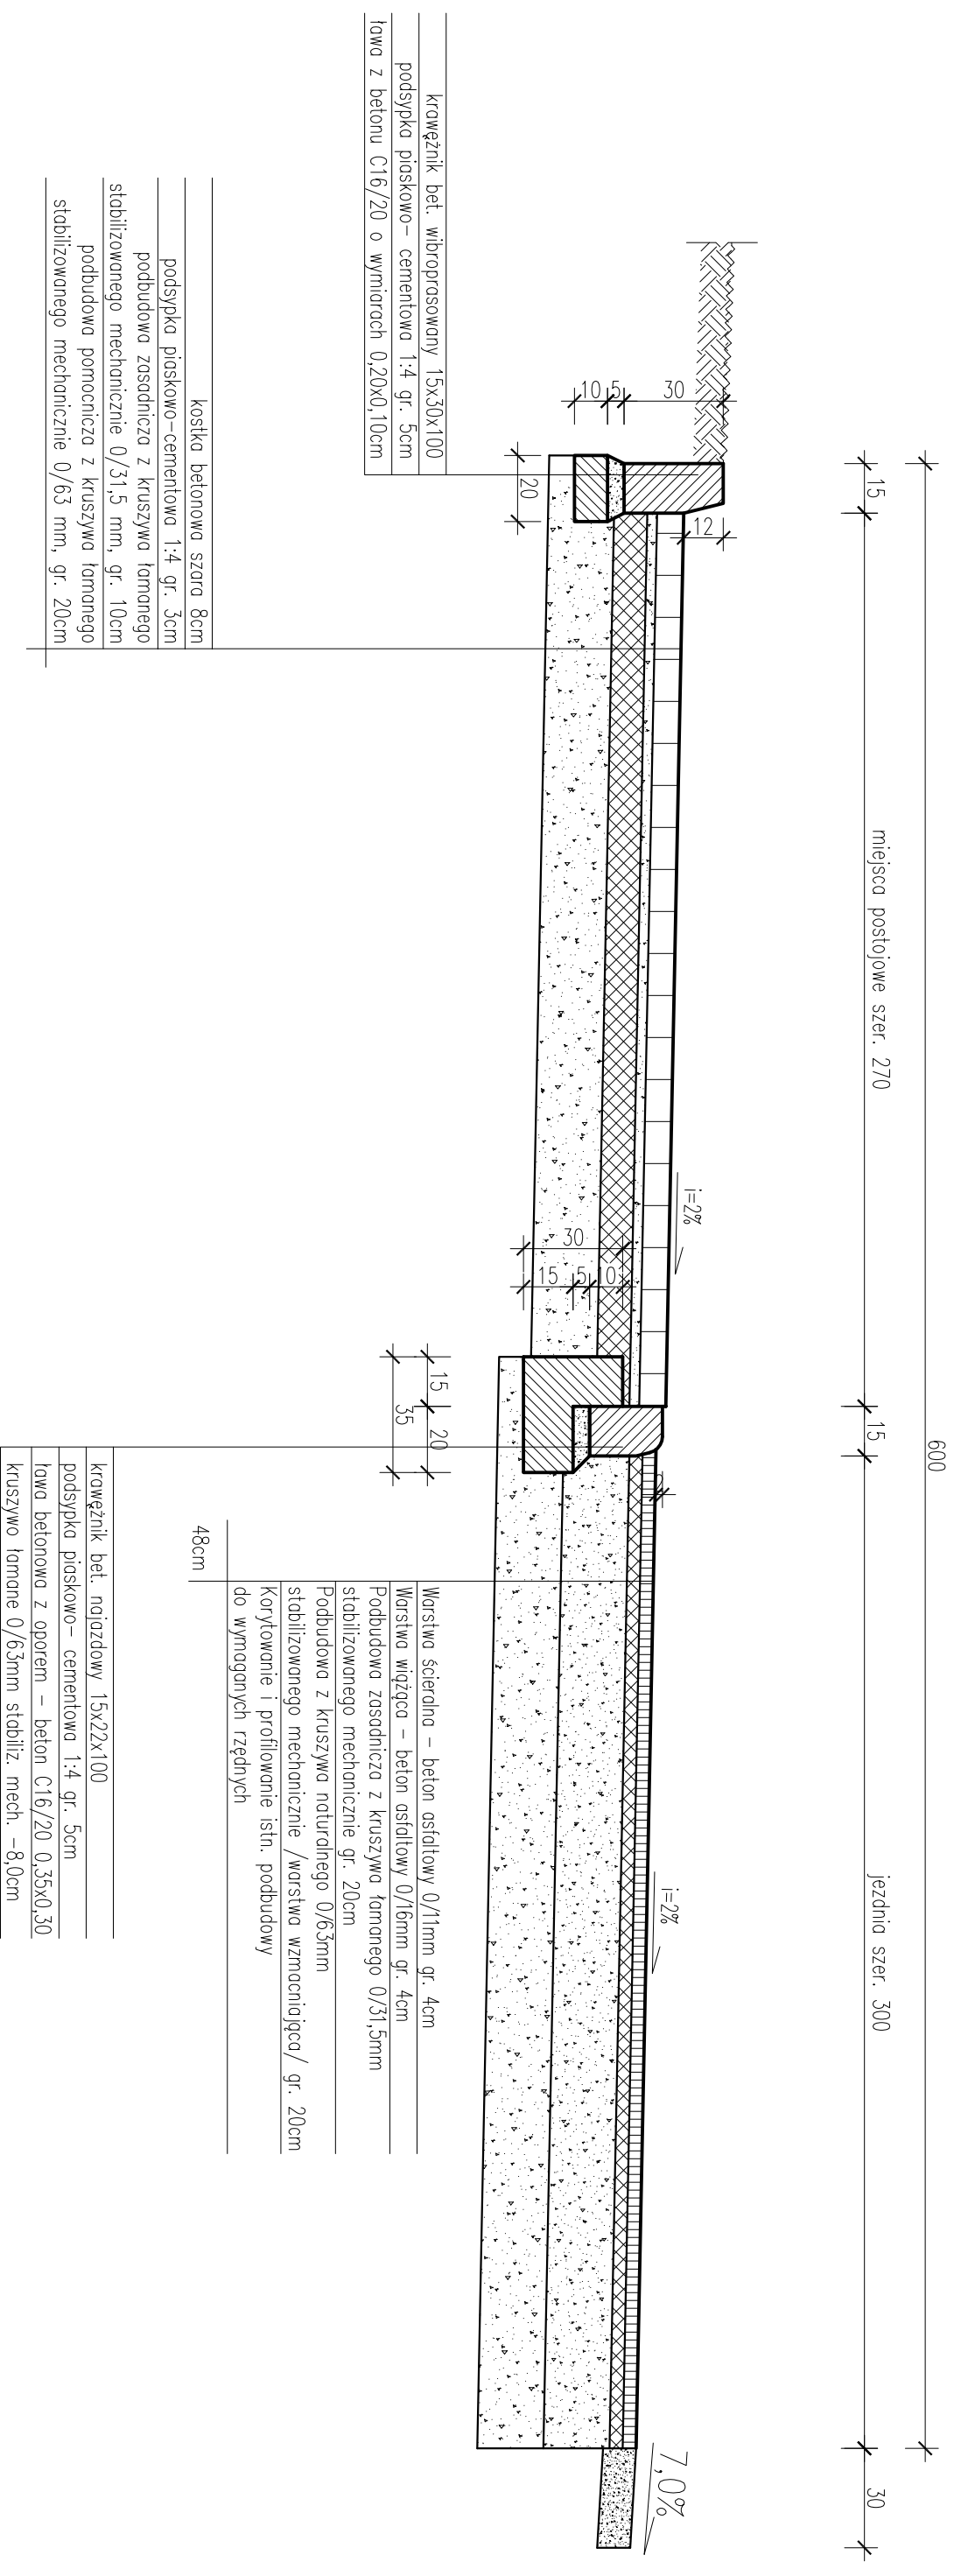

pracownia projektowa  
KBN PROJEKT

TEMAT OPRACOWANIA:  
REMONT DRUGI GMINNEJ  
OBOK CMENTARZA W ŁODYGOWICACH

LOKALIZACJA:  
DZIAŁKI NR 2577/1, 2576/1, 2575/1, 2574/1, 2584, 2585, 2586 - OBRĘB ŁODYGOWICE

INWESTOR:  
34-325 ŁODYGOWICE UL. PIŁSUDSKIEGO 75

GMINA ŁODYGOWICE

STADIUM:  
PROJEKT UPROSZCZONY

BRANŻA:  
DROGOWA

NAZWA RYSUNKU:  
PRZEKRÓJ TYPOWY

DATA:  
VI 2011 r.

PROJEKTOWAŁ:  
mgr inż. Tomasz Kotajny

PODPIS:

AUTOR OPRACOWANIA:  
mgr inż. Arkadiusz Krzesak

PODPIS: