

PLAN SYTUACYJNY

SKALA 1:500

MAPA DO CELÓW PROJEKTOWYCH

dla działki 2736/1 powstata na podstawie digitalizacji i aktualizacji mapy zasadniczej aktualna na dzień 27.02.2013

skala 1:500
sekcja: 172.34.1.174

Pomiarom objęto rzeźbę terenu.

Mapa wykonywana jest pod projekt drogi asfaltowej.


Granice własności (władania) wkreślono kolorem zielonym na podstawie numerycznej mapy ewidencyjnej.
Do wkreślenia granic dz. 2736/5-10 użyto również operatu KERG 3631/2012.

MPZP dla terenu objętego aktualizacją wynosi 7.7MN

Układ odniesienia wysokości Kronsztaedt "86"
Układ współrzędnych poziomych "65-1"

W granicach planowanej inwestycji brak obciążeń służebnościami gruntowymi ujawnionymi w księdze wieczystej.

Zakres opracowania zaznaczono kolorem czarnym.

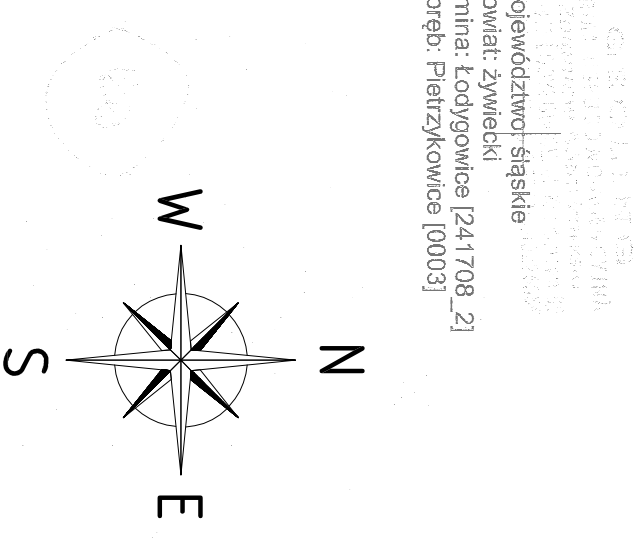

Wyczerpał:

27.02.2013

LEGENDA:	
	projektowana nawierzchnia z otulonych płyt betonowych
	projektowane nawierzchnia z kruszywa tamarnego

TEMAT OPRACOWANIA:	
REMONT DROGI GMINNEJ UL. SOSNOWA W PIETRZYKOWICACH	
praca projektowa KBN PROJEKT	
LOKALIZACJA: DROGA GMINNA - DZIAŁKI NR 2736/1, 2736/8, 2736/9 - OBRĘB PIETRZYKOWICE	
INWESTOR: 34-325 ŁODYGOWICE UL. PLESKUSKIEGO 75	RYS. NR D-1
STADIUM: PROJEKT UPROSZCZONY	BRANŻA: DROGOWA
NAZWA RYSUNKU: PLAN SYTUACYJNY	SKALA 1:500
DATA: V 2013 r.	
PROJEKTOWAŁ: mgr inż. Tomasz Kotajny nr upr. SIK11898/POD07 w specj. drogowej	PODPIS:
AUTOR OPRACOWANIA: mgr inż. Arkadiusz Krzesak upr. nr SIK2182/PWOK08	PODPIS: