


**Przekrój typowy na odcinku  
od km 0+000,00 do km 0+072,50**

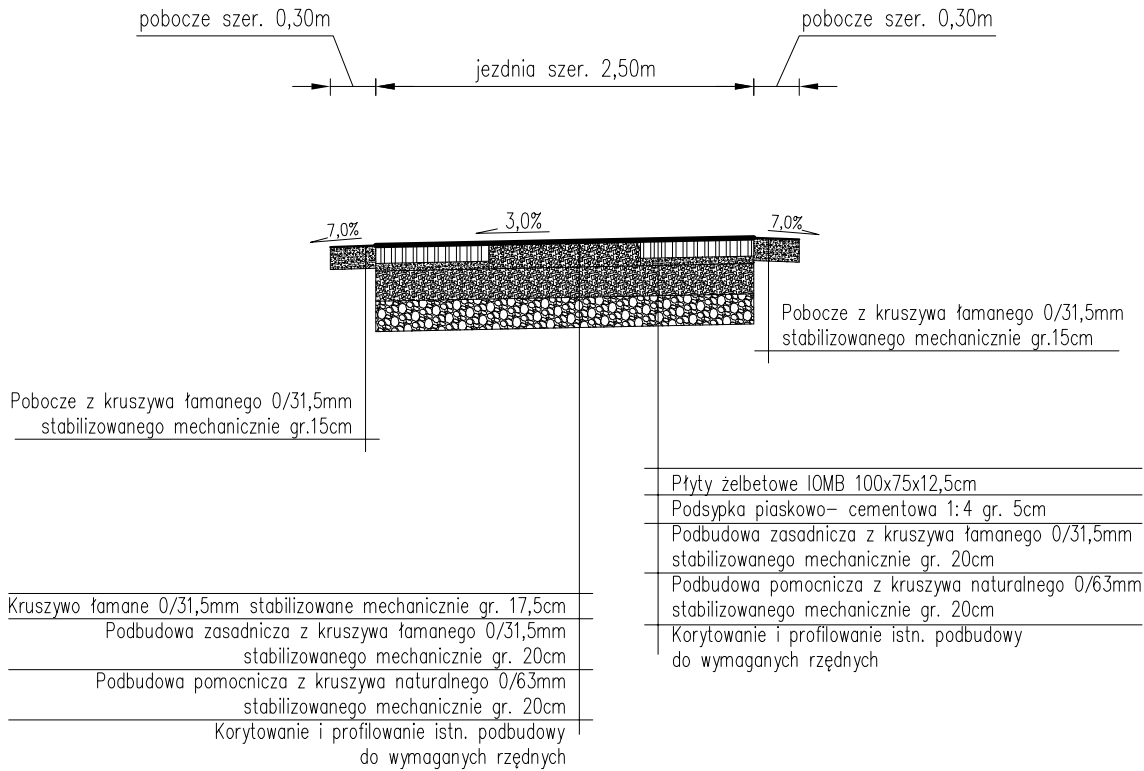

pracownia projektowa KBN PROJEKT	TEMAT OPRACOWANIA: REMONT DROGI GMINNEJ UL. SOSNOWA W PIETRZYKOWICACH	
LOKALIZACJA: DROGA GMINNA - DZIAŁKI NR 2736/1, 2736/8, 2736/9 - OBRĘB PIETRZYKOWICE		
INWESTOR: GMINA ŁODYGOWICE 34-325 ŁODYGOWICE UL. PIŁSUDSKIEGO 75	RYS. NR <b>D-2</b>	
STADIUM: PROJEKT UPROSZCZONY	BRANŻA: DROGOWA	SKALA 1:50
NAZWA RYSUNKU: <b>PRZEKRÓJ TYPOWY</b>		DATA: V 2013 r.
PROJEKTOWAŁ: mgr inż. Tomasz Kotajny nr upr. SLK/1898/POOD/07 w specj. drogowej		PODPIS:
AUTOR OPRACOWANIA: mgr inż. Arkadiusz Krzesak upr. nr SLK/2182/PWOK/08		PODPIS: