
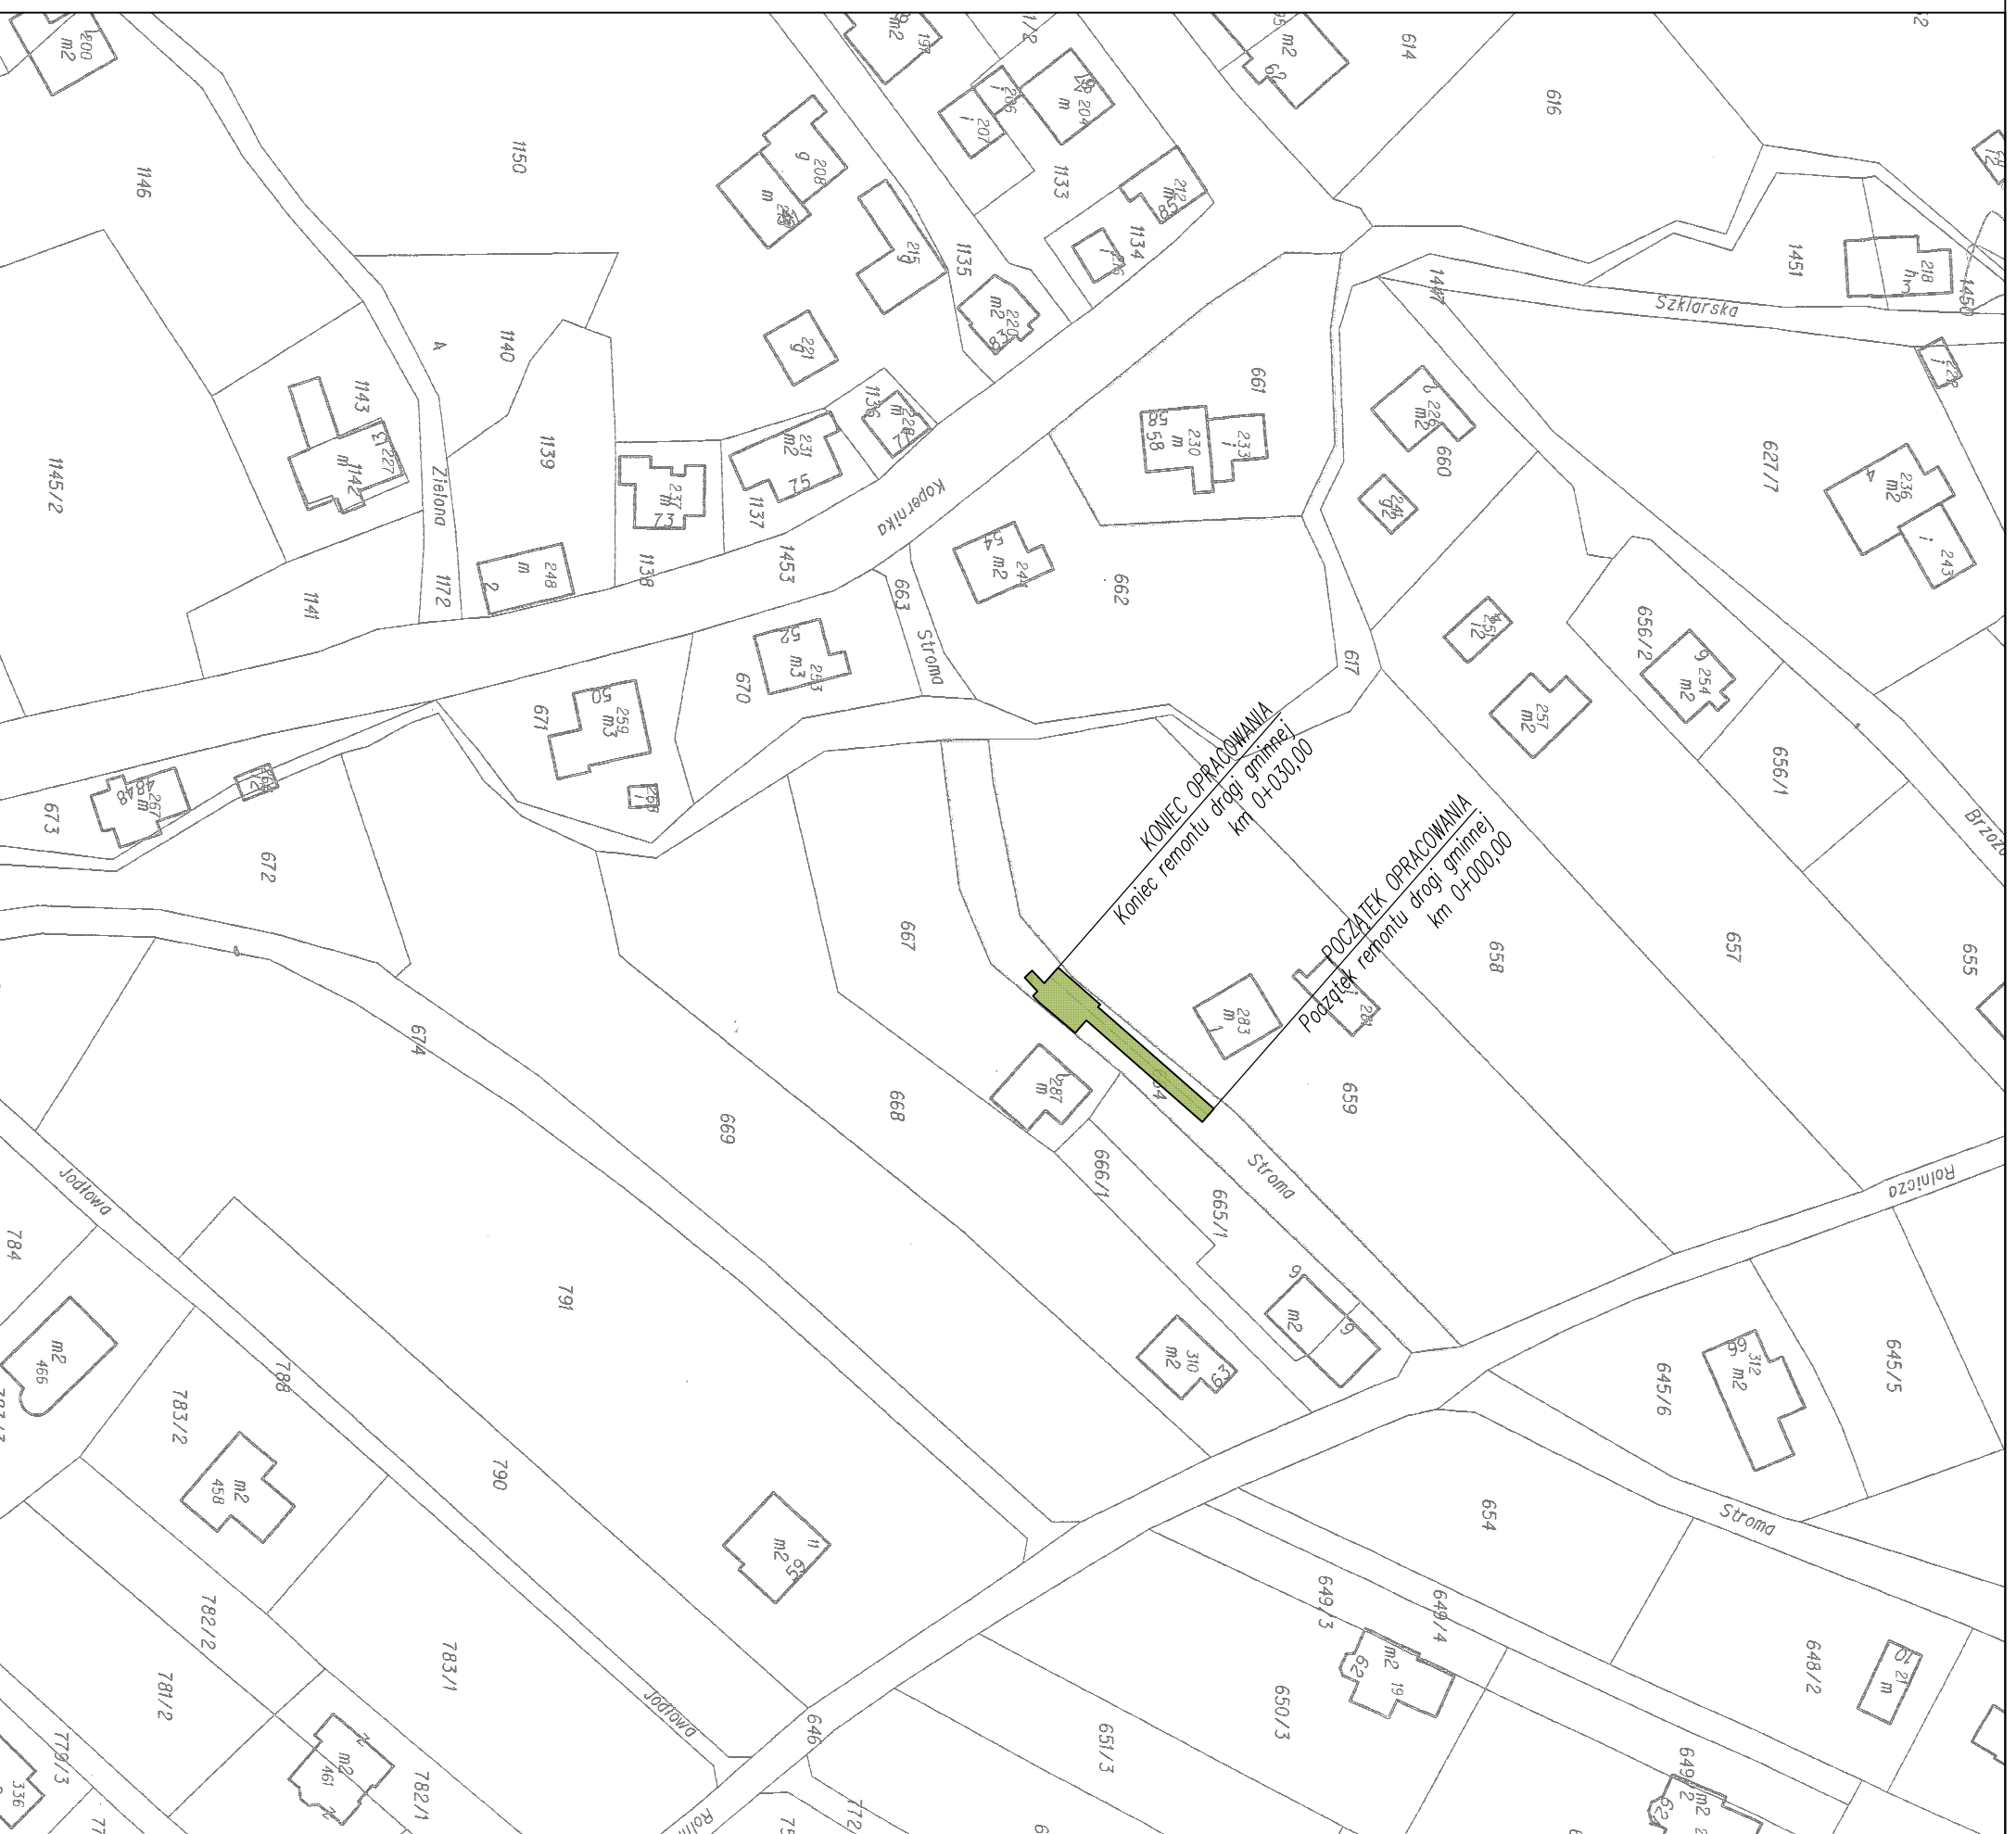


MAPA EWIDENCJI GRUNTÓW

SKALA 1:1000

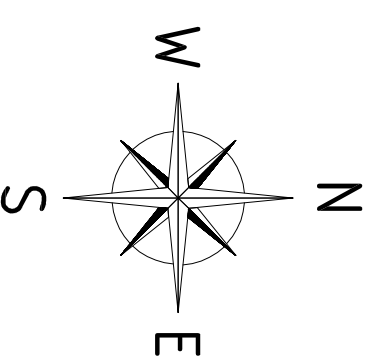

pracownia projektowa KBN PROJEKT		TEMAT OPRACOWANIA: REMONT DROGI GMINNEJ UL. STROMA W BIERNEJ	
LOKALIZACJA:	DROGA GMINNA - DZIAŁKA NR 664 - OBRĘB BIERNIA		
INWESTOR:	GMINA ŁODYGOWICE	RYS. NR	D-2
INWENIENIUM:	34-325 ŁODYGOWICE UL. PŁSUDSKIEGO 75		
STADIUM:	PROJEKT UPROSZCZONY	BRANŻA:	DROGOWA
NAZWA RYSUNKU:	MAPA EWIDENCJI GRUNTÓW	DATA:	V 2013 r.
PROJEKTOWAŁ:	mgr inż. Tomasz Kotajny	PODPIS:	
AUTOR OPRACOWANIA:	mgr inż. Arkadiusz Krzesak	PODPIS:	
	nr upr. SŁK/1898/POOD/07 w specj. drogowej		
	upr. nr SŁK/2182/PWOK/08		