



**Przekrój typowy na odcinku  
od km 0+000,00 do km 0+022,00**

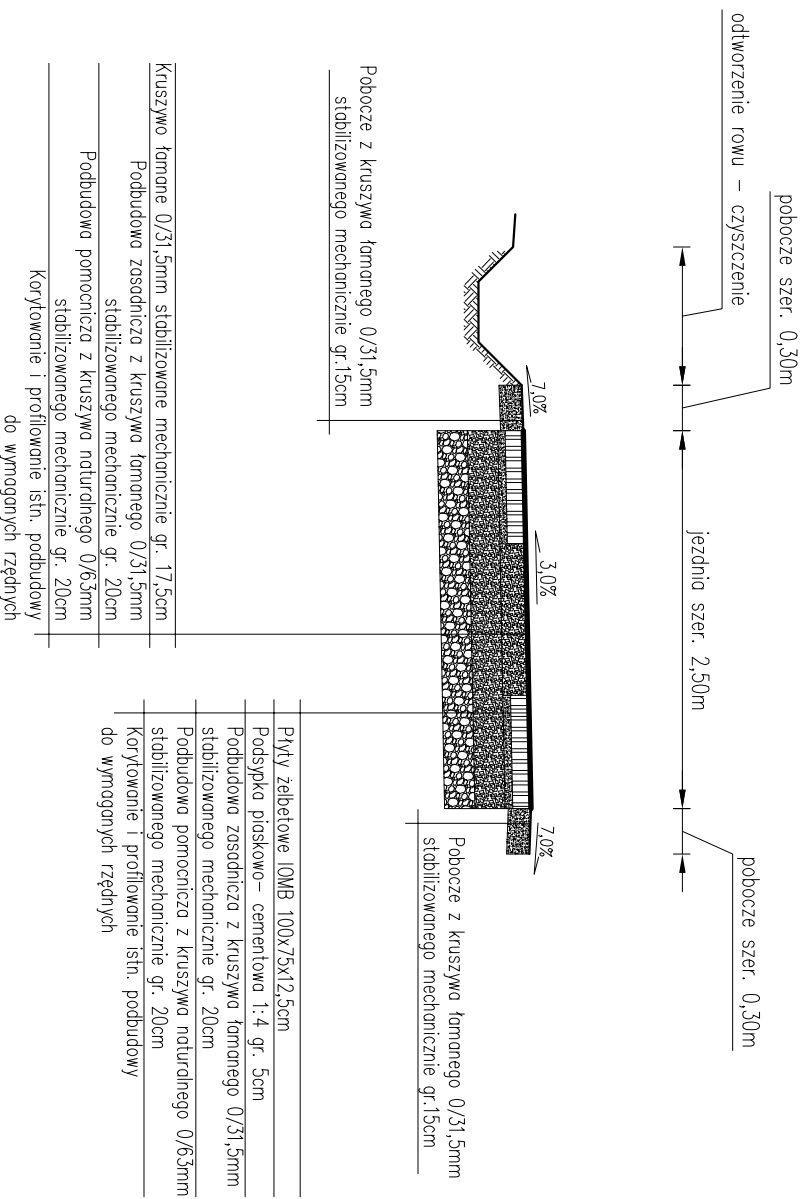

**Przekrój typowy – plac manewrowy  
od km 0+022,00 do km 0+030,00**

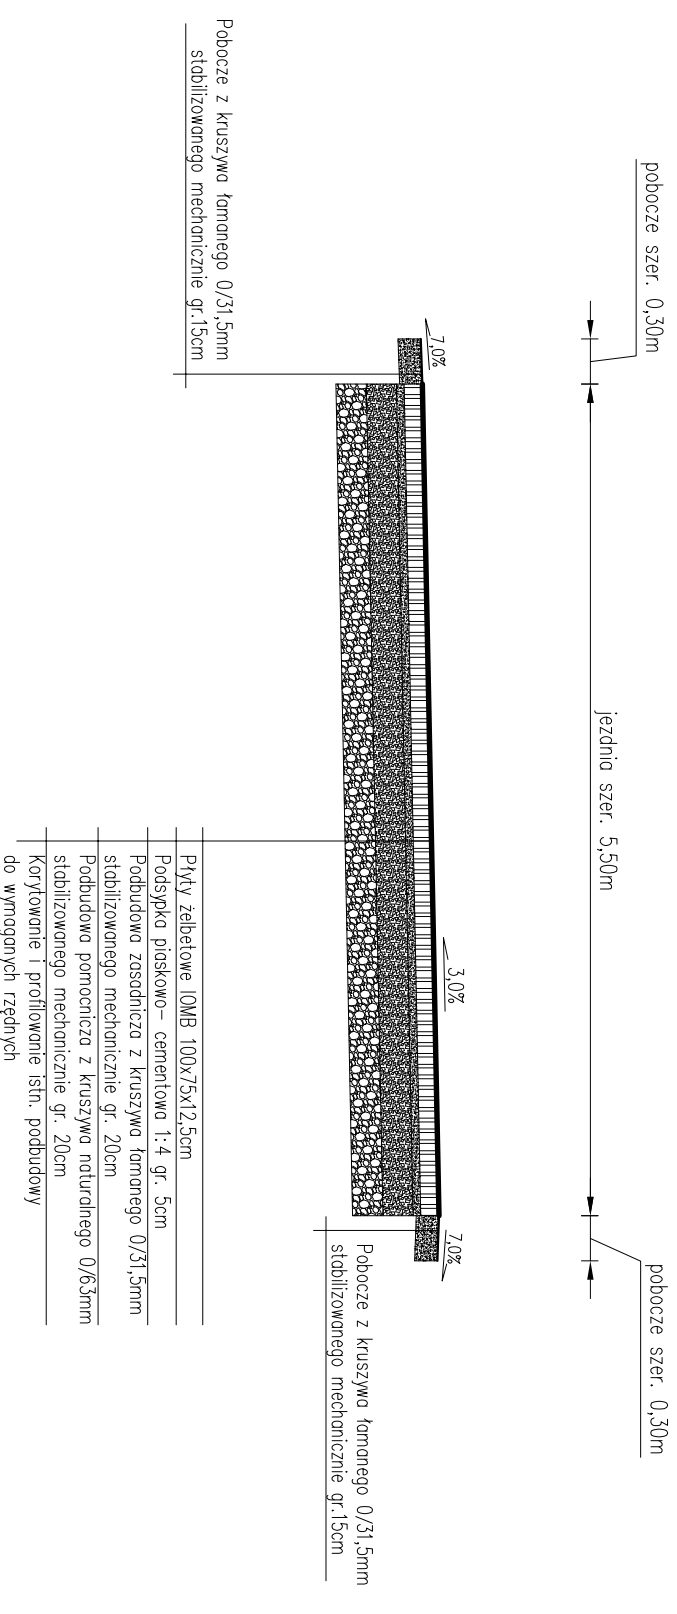

pracownia projektowa <b>KBN PROJEKT</b>		TEMAT OPRACOWANIA: REMONT DROGI GMINNEJ UL. STROMA W BIERNEJ	
LOKALIZACJA: DROGA GMINNA - DZIAŁKA NR 664 - OBRĘB BIERNIA			
INWESTOR: 34-325 ŁODYGOWICE UL. PIŁSUDSKIEGO 75	RYS. NR <b>D-3</b>		
STADIUM: PROJEKT UPROSZCZONY	BRANŻA: DROGOWA	SKALA 1:50	
NAZWA RYSUNKU: <b>PRZEKROJE TYPOWE</b>		DATA: V 2013 r.	
PROJEKTOWAŁ: mgr inż. Tomasz Kotajny nr upr. SLK/1898/POOD/07 w specj. drogowej	PODPIS:		
AUTOR OPRACOWANIA: mgr inż. Arkadiusz Krzesak upr. nr SLK/2182/PMOK/08	PODPIS:		