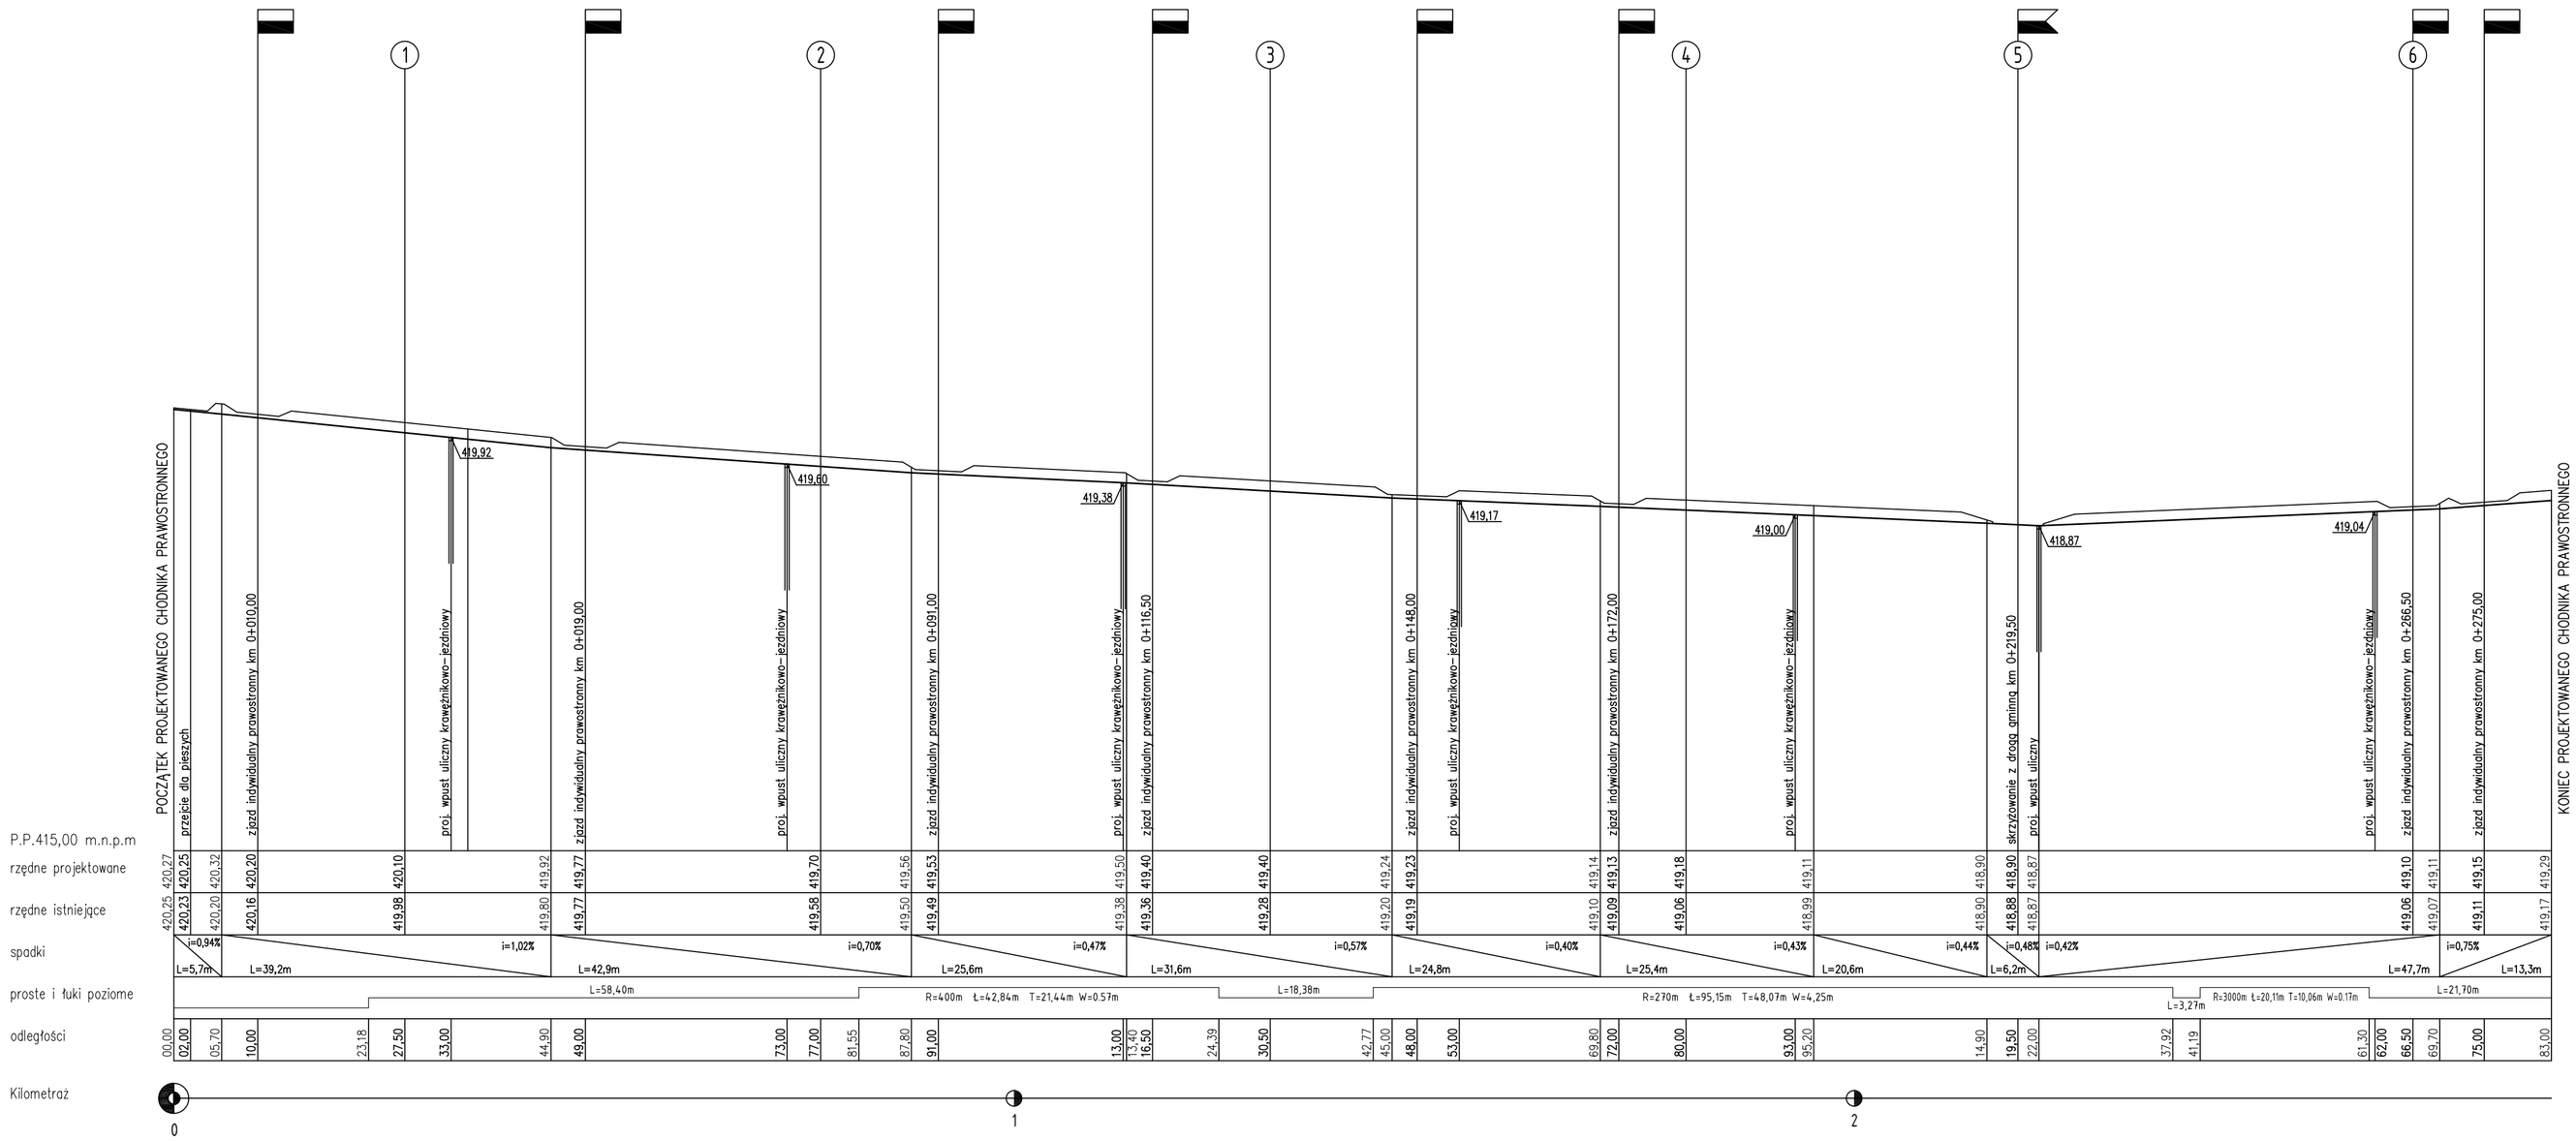

OZNACZENIA:

- Zjazd po prawej stronie jezdni
- Skrzyzowanie prawostronne z droga gminną
- 418,87 – Proj. wpust deszczowy krawężnikowo–jezdniowy lub wpust uliczny
- Proj. krawężnik
- Istniejąca krawędź jezdni

UWAGA:

NALEŻY ZWRÓCIĆ SZCZEGÓLNĄ UWAGĘ BY W OBRĘBIE ŁUKÓW PIONOWYCH WKLĘSŁYCH WPUSTY DESZCZOWE ZLOKALIZOWAĆ W NAJNIŻSZYM PUNKCIE NIWELETY KRAWĘDZI JEZDNI.

pracownia projektowa KBN PROJEKT	TEMAT OPRACOWANIA: BUDOWA CHODNIKA WRAZ Z ODWODNIENIEM W CIĄGU DROGI POWIATOWEJ NR 1455 S PIETRZYKOWICE-LIPOWA-OSTRE-TWARDORZECZKA-LEŚNA W MIEJSCOWOŚCI PIETRZYKOWICE	
LOKALIZACJA:	DROGA POWIATOWA NR 1455 S - PIETRZYKOWICE	
INWESTOR:	GMINA ŁODYGOWICE 34-325 ŁODYGOWICE UL. PIŁSUDSKIEGO 75	RYS. NR D-1
STADIUM: PROJEKT BUD. - WYK.	BRANŻA: DROGOWA	SKALA 1:500/50
NAZWA RYSUNKU: PROFIL KRAWĘDZI JEZDNI		DATA: VIII 2012 r.
PROJEKTOWAŁ	mgr inż. Jerzy Kozioł, upr. nr 2/79 B-B/2758 w specj. drogowej	PODPIS:
SPRAWDZIŁ (część drogowa)	inż. Urszula Tomasik, nr upr. UA/4/VI-1227/97/88 w specj. drogowej	PODPIS:
SPRAWDZIŁ (kanalizacja deszcz.)	mgr inż. Jerzy Kotajny, nr upr. 1/174/Op w specj. instalacje i urządzenia sanitar.	PODPIS:
AUTOR OPRACOWANIA	mgr inż. Arkadiusz Krzesak, upr. nr SLK/2182/PWOK/08 w specj. konstrukcyjnej	PODPIS: