



PRZEKRÓJ TYPOWY
chodnik o szerokości 1,50m

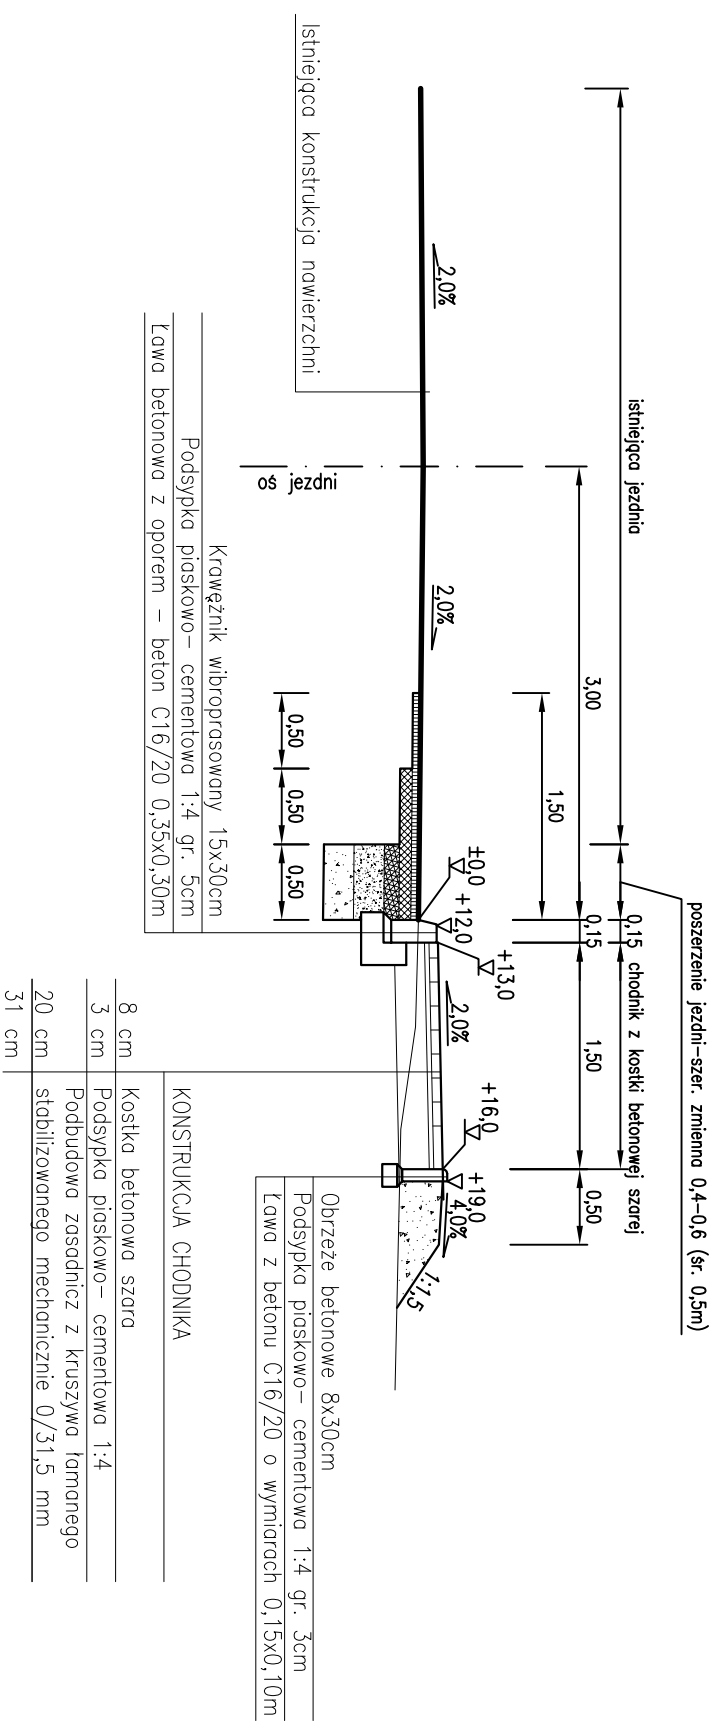

PRZEKRÓJ TYPOWY NA ZAJZDACH
chodnik o szerokości 1,50m

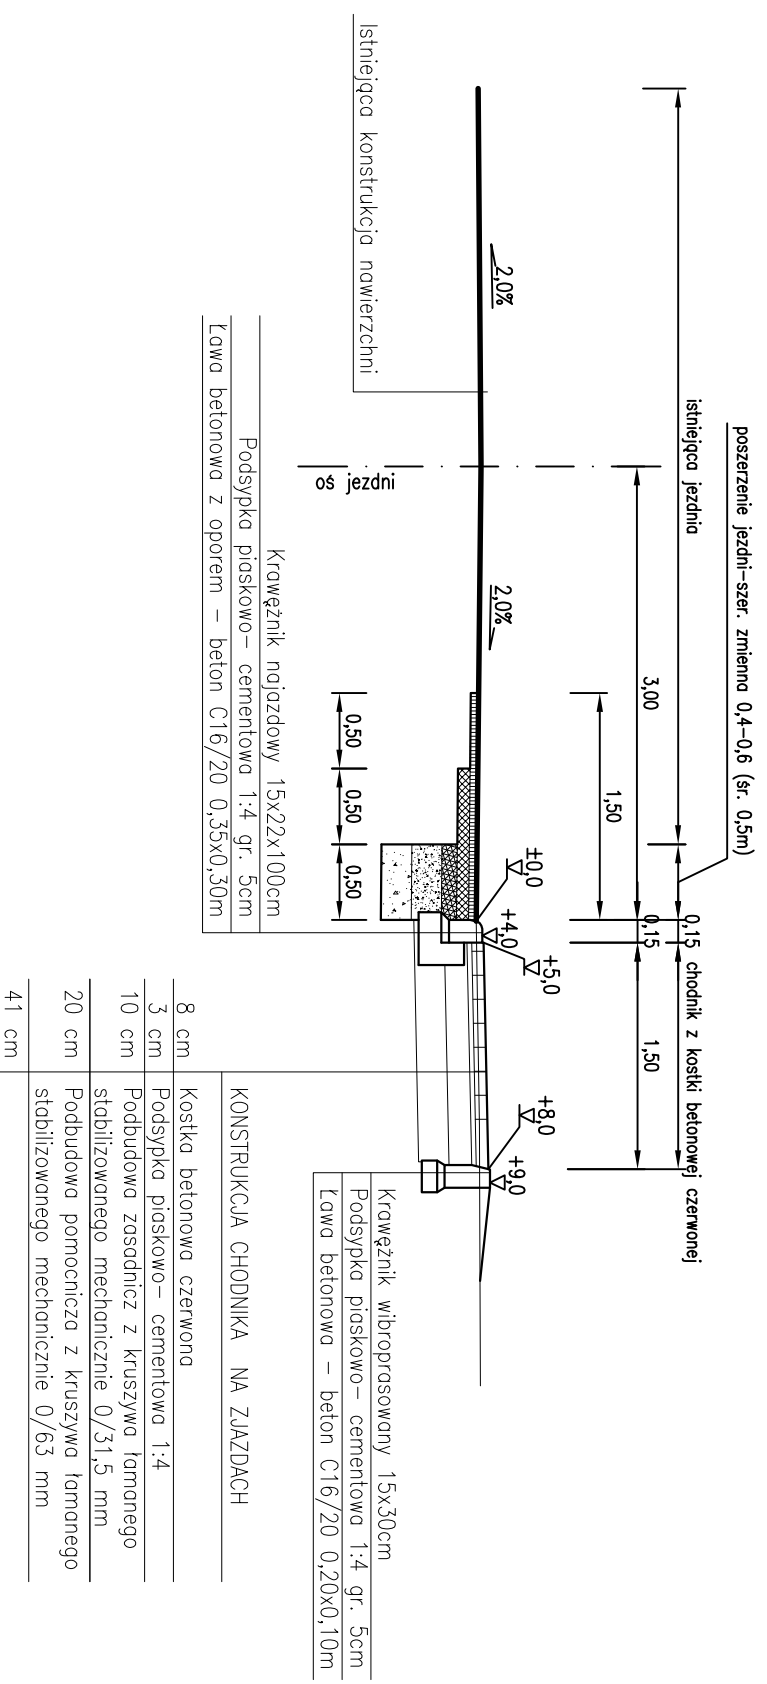

PRZEKROJE TYPOWE

pracownia projektowa KBN PROJEKT		TEMAT OPACOWANIA: BUDOWA CHODNIKA WRAZ Z ODWODNIENIEM W CIĄGU DRUGI POWIATOWEJ NR 1455 S PIETRZYKOWICE-LIPOWA-OSTRE-TWARDORZECZKA-LESNA W MIEJSCOWOŚCI PIETRZYKOWICE	
LOKALIZACJA: DROGA POWIATOWA NR 1455 S - PIETRZYKOWICE		RYS. NR D-2	
INWESTOR: GMINA ŁODYGOWICE 34-325 ŁODYGOWICE UL. PIŁSUDSKIEGO 75		BRANŻA: DROGOWA	
STADIUM: PROJEKT BUD. - WYK.		SKALA 1:50	
NAZWA RYSUNKU: PRZEKROJE TYPOWE			
PROJEKTOWAŁ	mgr inż. Jerzy Koziołek upr. nr 2179-B-B/2758 w specj. drogowej	PODPIS:	
SPRAWDZIŁ	inż. Urszula Tomasiak nr upr. UAN-VI-1227/9788 w specj. drogowej	PODPIS:	
SPRAWDZIŁ	mgr inż. Jerzy Kotajny nr upr. 1174/Op w specj. Instalacje i urządzenia sanitar.	PODPIS:	
AUTOR	mgr inż. Arkadiusz Krzesak upr. nr SLK/2182/PWOK/08 w specj. konstrukcyjnej	PODPIS:	
OPRACOWAŁ		PODPIS:	