


417.99	419.40	418.31	419.40	418.73	419.90	419.12	420.30	419.45	420.80	420.04	421.20	420.42	421.60	420.53	421.70
600	600	500	500	500	500	400	400	400	400	400	400	400	400	400	400
0.3%	0.5%	0.7%	0.7%	0.6%	1.0%	1.1%	0.4%	1.1%	0.4%	1.1%	0.4%	1.1%	0.4%	1.1%	1.1%
36.0	42.0	60.0	56.0	55.0	59.0	35.0	28.0								
340.0	376.0	418.0	478.0	534.0	589.0	648.0	683.0	711.0							
	400		500		600		700								

STAROSTWO POWIATOWE
w ŻYWCU
ul. Krasińskiego 13
82-800 ŻYWIEC

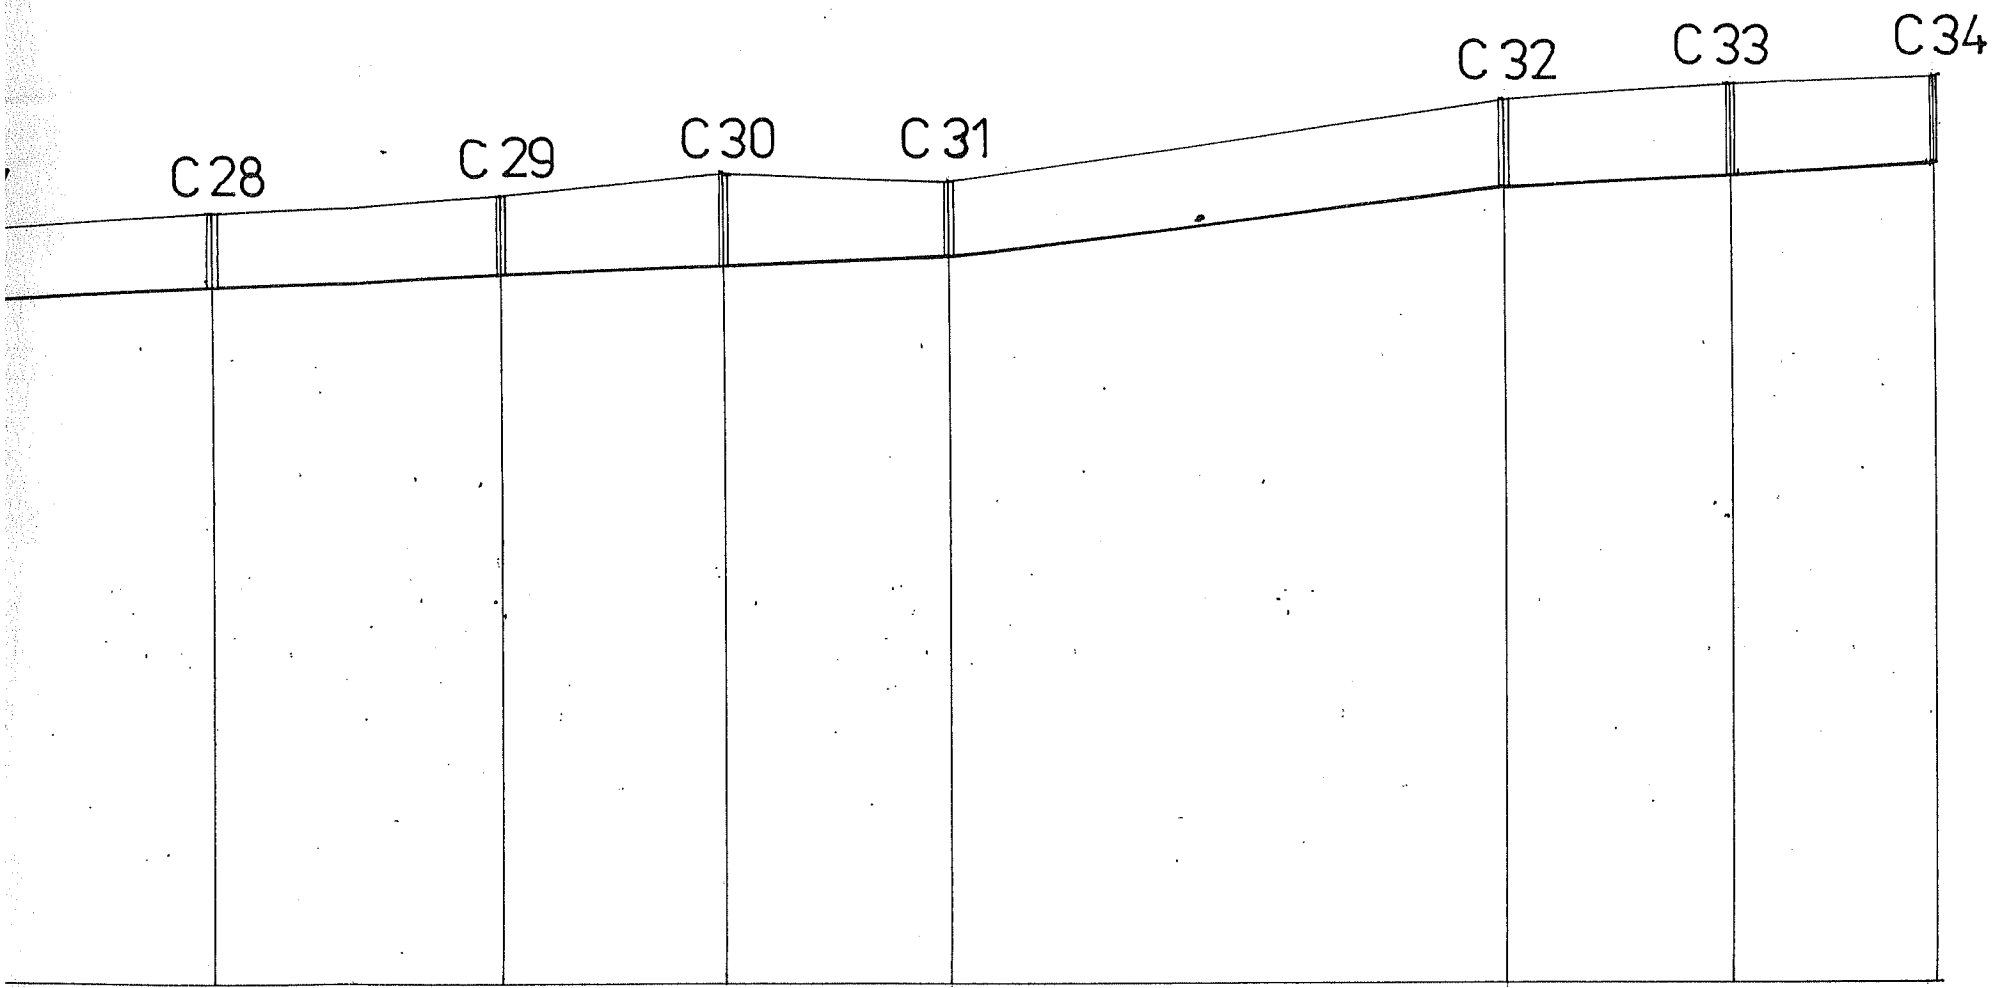

424.30	425.30	424.46	425.50	424.58	425.80	424.70	425.70	425.65	426.80	425.83	427.00	425.99	427.10
300	300	300	300	300	300	300	300	300	300	300	300	300	300
0.4% 34.0	0.4% 39.0	0.4% 29.0	0.4% 30.0	1.3% 73.0	0.6% 30.0	0.6% 27.0							
1164.0	1203.0	1232.0	1262.0	1335.0	1365.0	1392.0							
	1200			1300									

<p>Budowa chodnika w Pietrzykowicach w ciągu dróg powiatowych 1455 S i 1459 S</p>		<p>Profil kanalizacji deszczowej- Kanał C</p>
<p>Opracował:</p> <p>mgr inż. Marek Mieszczak Uprawnienia budowlane bez ograniczeń do kierowania robotami budowlanymi bez ograniczeń w specjalności: konstrukcyjno-budowlanej Upz. nr 151/00</p>	<p>mgr inż. bud. Tomasz Kotajur Uprawnienia budowlane do kierowania robotami budowlanymi bez ograniczeń w specjalności: konstrukcyjno-budowlanej Nr ewid. 146/00</p>	
<p>Data:</p>	<p>Grudzień 2006 r.</p>	<p>Skala 1 : 1000/100</p>