


PRZEKRÓJ TYPOWY PRZEZ CHODNIK NA ODCINKU DP 1455 S OD KOŚCIOŁA W PIETRZYKOWICACH DO SKRZYŻOWANIA Z DP 1459 S

Jezdnia istniejąca
Szerokość zmienna
DP 1455 S


STAROSTWO POWIATOWE
w Żywcu
ul. Krasieńskiego 13
84-300 ŻYWIEC
388

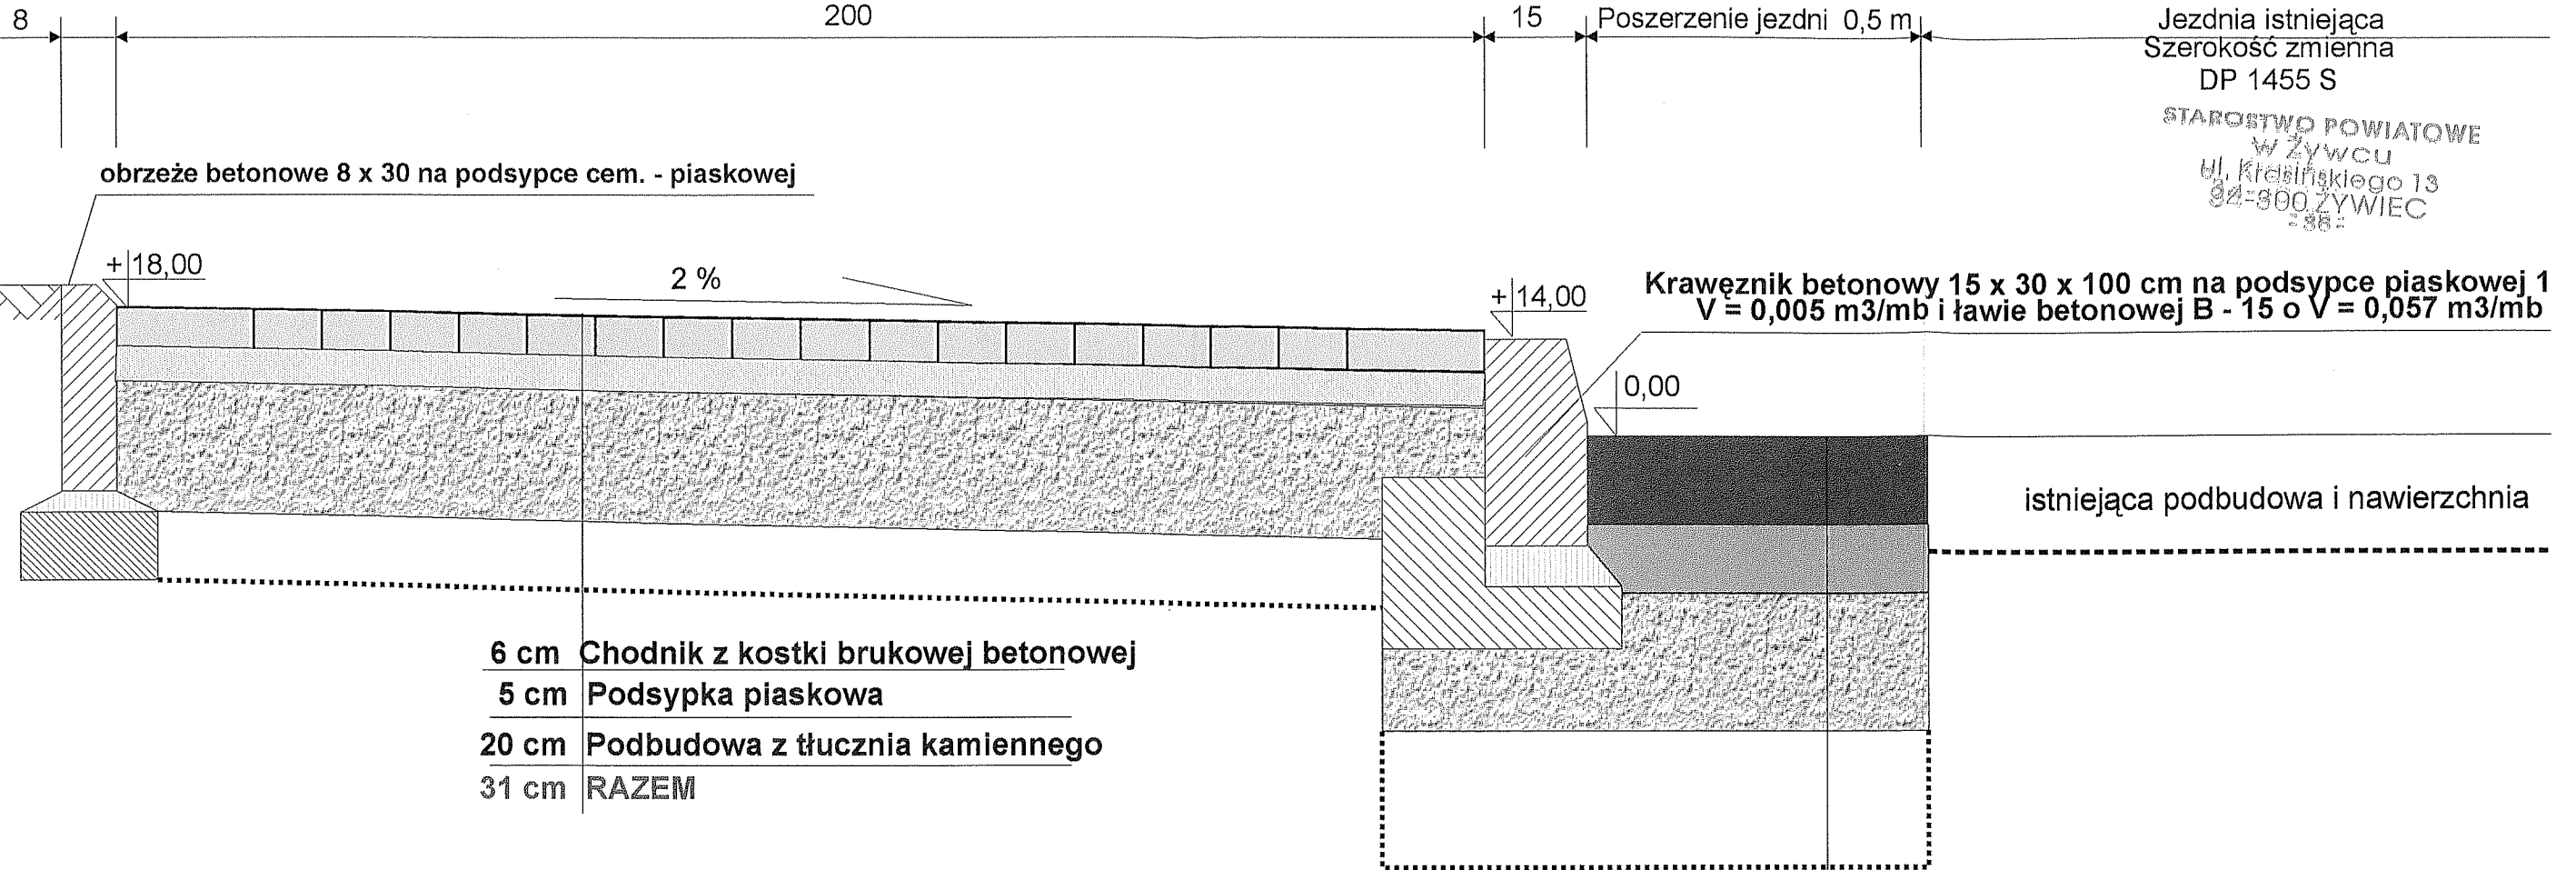


6 cm	Chodnik z kostki brukowej betonowej
5 cm	Podsypka piaskowa
20 cm	Podbudowa z tłucznia kamiennego
31 cm	RAZEM

5 cm	Warstwawa ścieralna z betonu asfaltowego
8 cm	Warstwawa wiążąca z betonu asfaltowego
10 cm	Podbudowa zasadnicza z betonu asfaltowego
20 cm	Podbudowa pomocnicza z kruszywa łamanego
15 cm	Podbudowa pomocnicza z kruszywa naturalnego
58 cm	Razem

SZCZEGÓŁ KRAWĘŻNIKA
SKALA 1 : 10

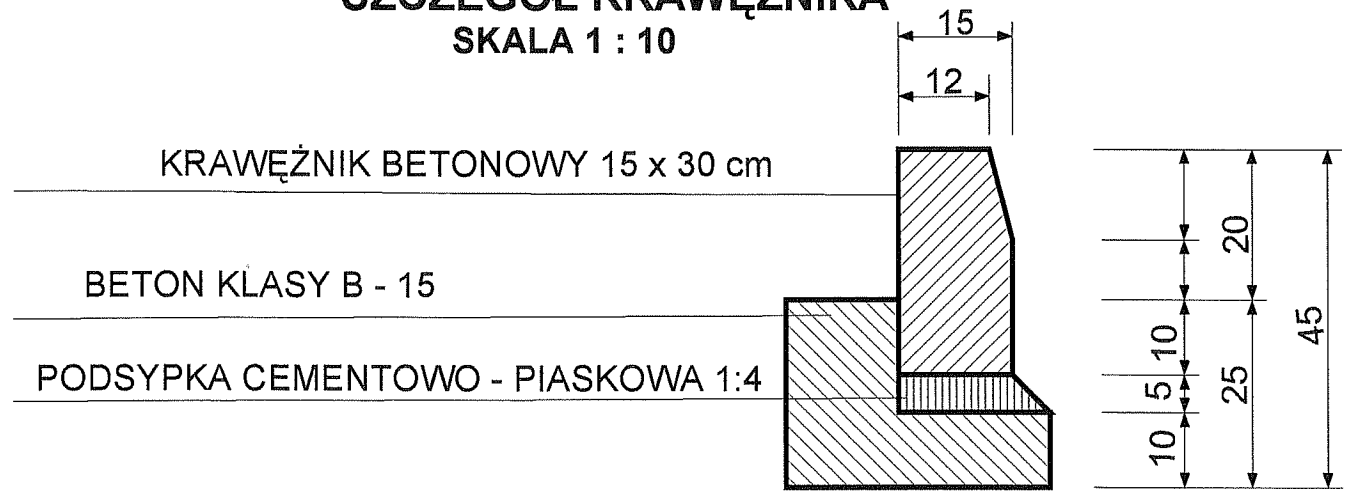

SZCZEGÓŁ OBRZEŻA
SKALA 1 : 10

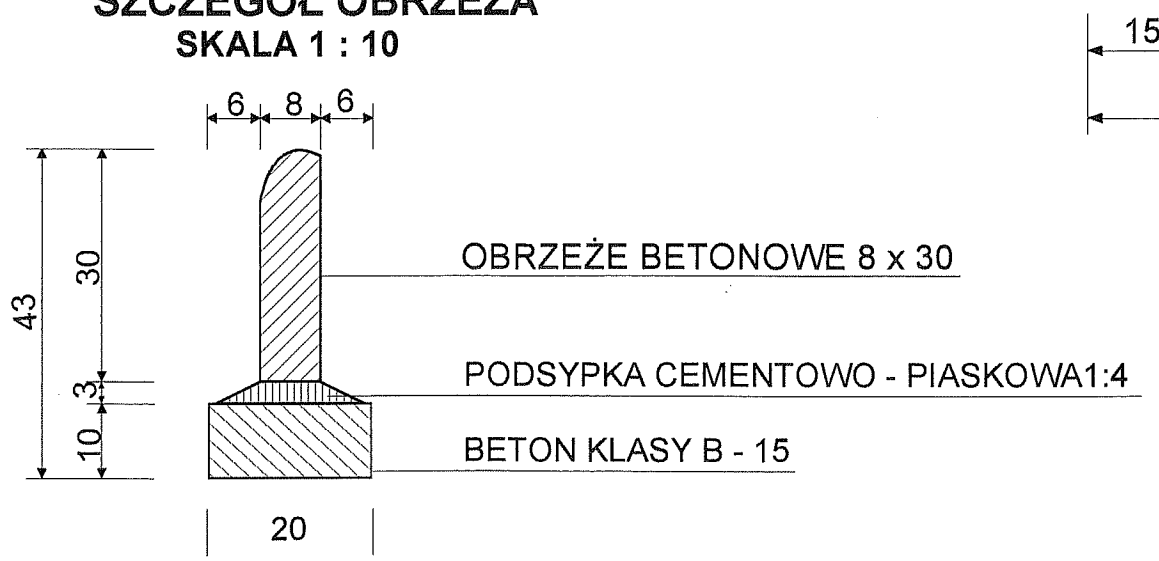

Wykonał: mgr inż. bud. Tomasz Kotajny Uprawnienia budowlane do kierowania robotami budowlanymi bez ograniczeń w specjalności konstrukcyjno-budowlanej Nr ewid. 146100 mgr inż. Marek Mieczak Uprawnienia budowlane bez ograniczeń do kierowania robotami budowlanymi w specjalności konstrukcyjno-budowlanej Upr. nr 151/00	Obiekt: Budowa chodnika w ciągach dróg powiatowych 1455 S Pietrzykowie - Lipowa - Ostre oraz 1459 S Pietrzykowie Dołem w sołectwie Pietrzykowie gminie Łodygowice	Skala:
	Temat opracowania Projekt budowlany	1 :
	Treść rysunku: PRZEKRÓJ TYPOWY A	Nr rys