PRZEDSIĘBIORSTWO GEODEZYJNE
i TERENOWE ROLNICTWA w ŻYWCU
34-300 ŻYWIEC, ul. Powiat Śląski 1b
tel. 033-861-31-16, fax. 033-861-31-49

MAPA DO CELÓW PROJEKTOWYCH

Skala 1 : 1000

aktualna na dzień 22.09.2006r.

powstała w wyniku aktualizacji map zasadniczych nr 541.442.133, 541.442.181, 172.341.223, 172.341.214, 172.343.012, 172.341.214, 541.144.124, 541.442.124, 541.442.133, 541.442.131*w skali 1:1000.*

Woj.: śląskie
Powiat: żywiecki
Gmina: Łodygowice
Obręb: ***Pietrzykowice***

Pomiarem objęto:
- sytuację terenu
- rzeźbę terenu
- uzbrojenie

Granice własności działek wkreślono metodą wektoryzacji wpasowanej mapy ewidencyjnej w skali 1:2000 kolorem zielonym

Nie wyklucza się istnienia w terenie uzbrojenia podziemnego

Zakres aktualizacji zaznaczono kolorem żółtym

Wykonał:
22.09.2006 r.

KIEROWNIK Zespołu Geodezyjnego mgr Inż. Andrzej Kopuć nr uprawnień 2212

Andrzej Kopuć GEODETA

GEODETA mgr inż. Gabriela Kapcoń

STAROSTA ŻYWIECKI
Przyjęto Ewidencji Dokumentacji Geodezyjnej i Kartograficznej
W zakresie kompletności i poprawności wykonania
Dokumentacji z pomiaru oraz bazy danych
Dokumentacji z pomiaru oraz bazy danych
W zakresie przekazanego w bazy danych
Wykonanej mapy zasadniczej w formacie CEODB
Wykonana mapa może być wykorzystana
CELÓW PROJEKTOWYCH
Protokół z kontroli jakości danych przestrzennych
Na mapie zostaną wykonane i zaktualizowane zasoby
Geodezyjne i kartograficzne w ramach
Żywiec dn. 18.09.2006
z up. STAROSTY
Urzędu Starostwa
w Żywcu
Wydział Geodezji i Gospodarki Nieruchomościami

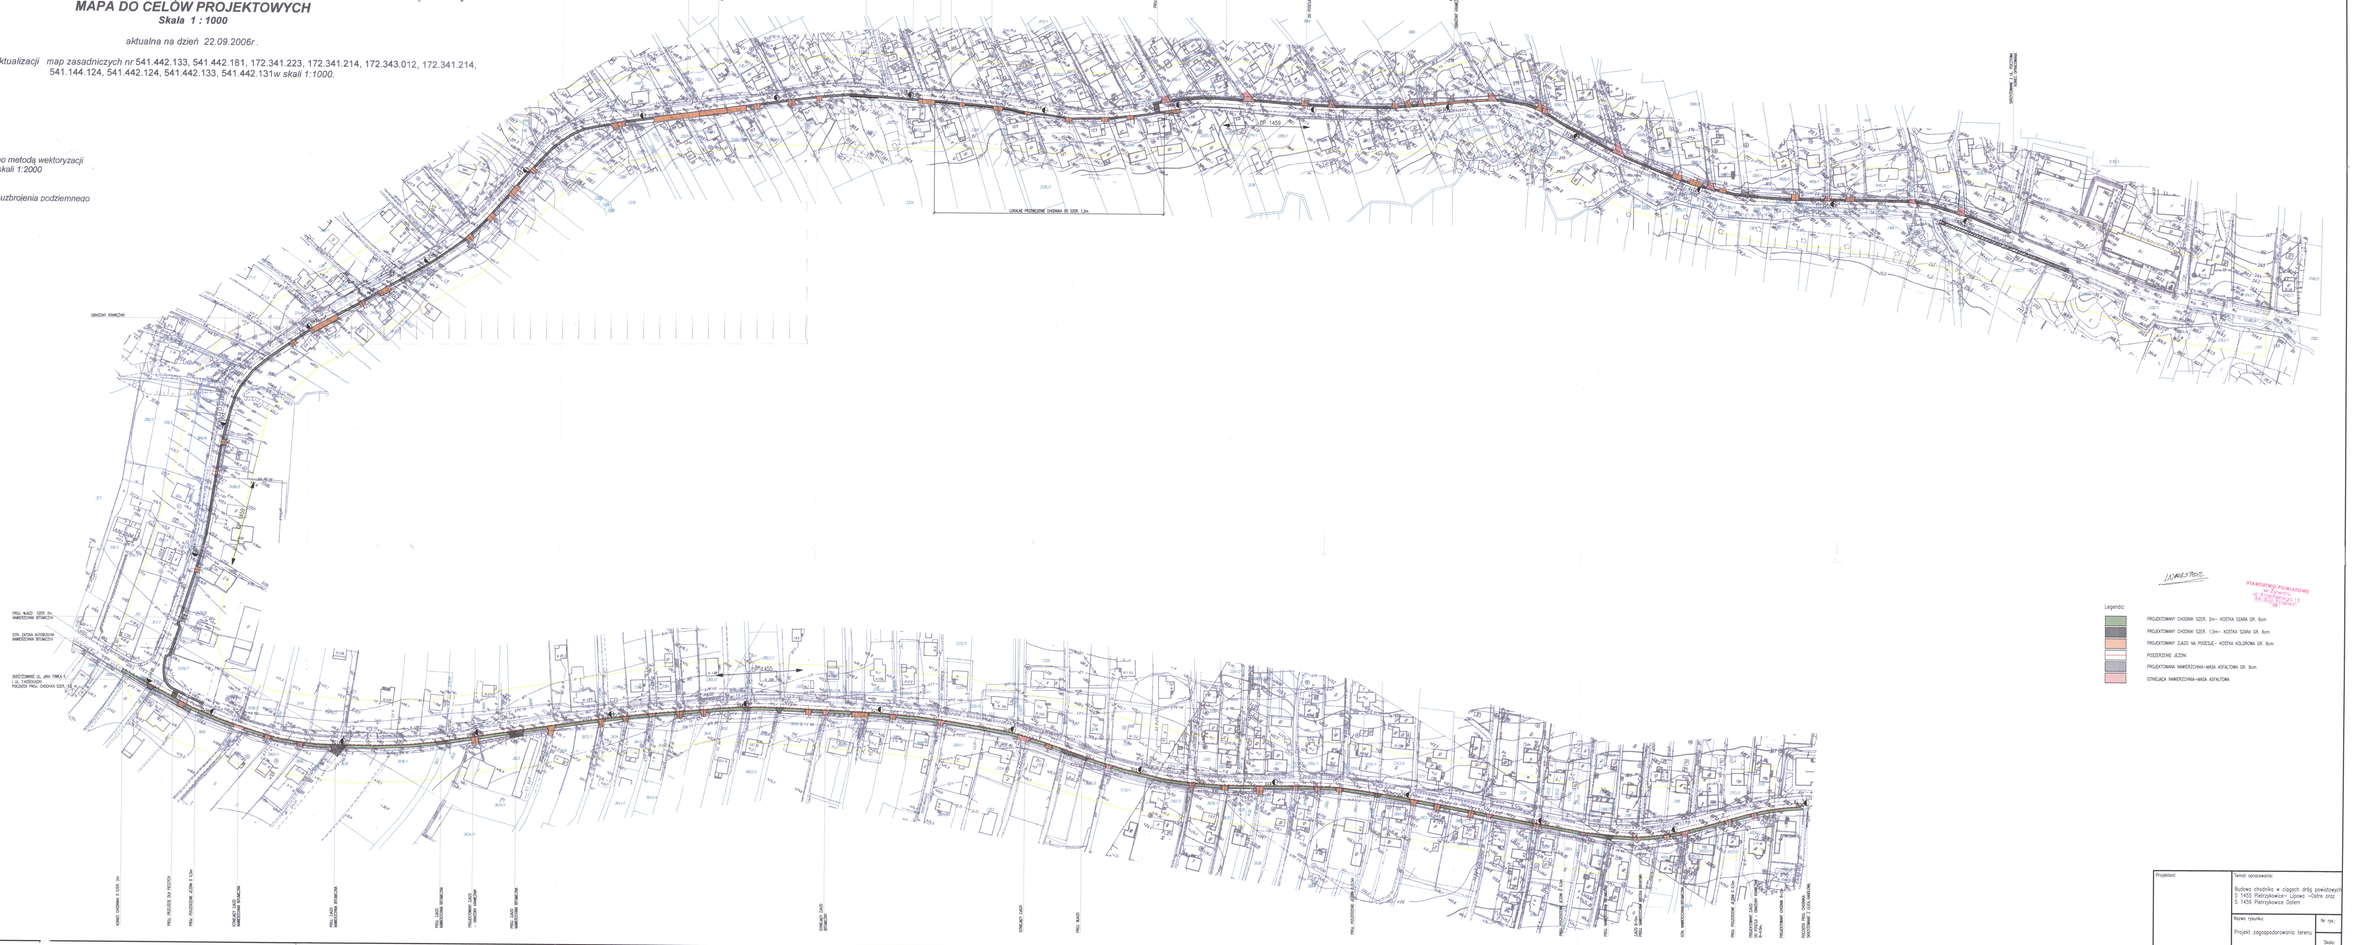
UDROŻNY KRAWĘŻNIK
STA. DROGA AUTOBUSOWA NAWIERZCHNIA BITUMICZNA
PRZ. NAŻD. SZER. 3m NAWIERZCHNIA BITUMICZNA
SKRZYŻOWANIE SZ. JAW. FIRMA T. I G. TARSKOŃCZYK
POSZER. PRZ. CHODNIK SZER. 1,5m
PRZ. CHODNIK SZER. 1,5m
PRZ. NAŻD. SZER. 3m NAWIERZCHNIA BITUMICZNA
PRZ. NAŻD. SZER. 3m NAWIERZCHNIA BITUMICZNA
PRZ. NAŻD. SZER. 3m NAWIERZCHNIA BITUMICZNA
STRZAŁKA AŻD. NAWIERZCHNIA BITUMICZNA
STRZAŁKA AŻD. NAWIERZCHNIA BITUMICZNA
STRZAŁKA AŻD.
PRZ. NAŻD.
PRZ. POSZERZENIE JEZDNI
PRZ. POSZERZENIE JEZDNI
PRZ. POSZERZENIE JEZDNI
PRZ. POSZERZENIE JEZDNI
PRZ. CHODNIK SZER. 1,5m
PRZ. CHODNIK SZER. 1,5m
PRZ. CHODNIK SZER. 1,5m