



PRZEKROJE POPRZECZNE


Przekrój poprzeczny nr 4
km 0+180,00

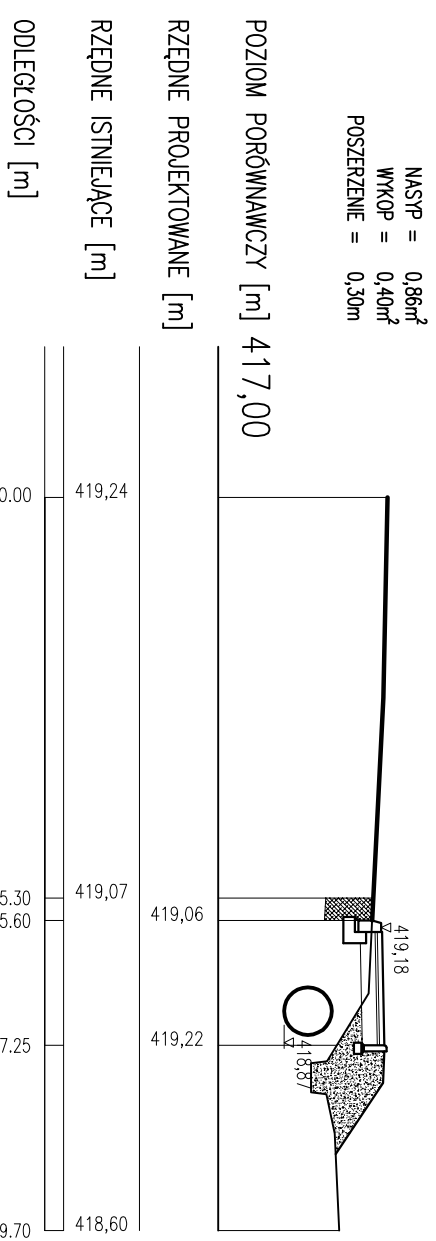

Przekrój poprzeczny nr 5
km 0+219,50

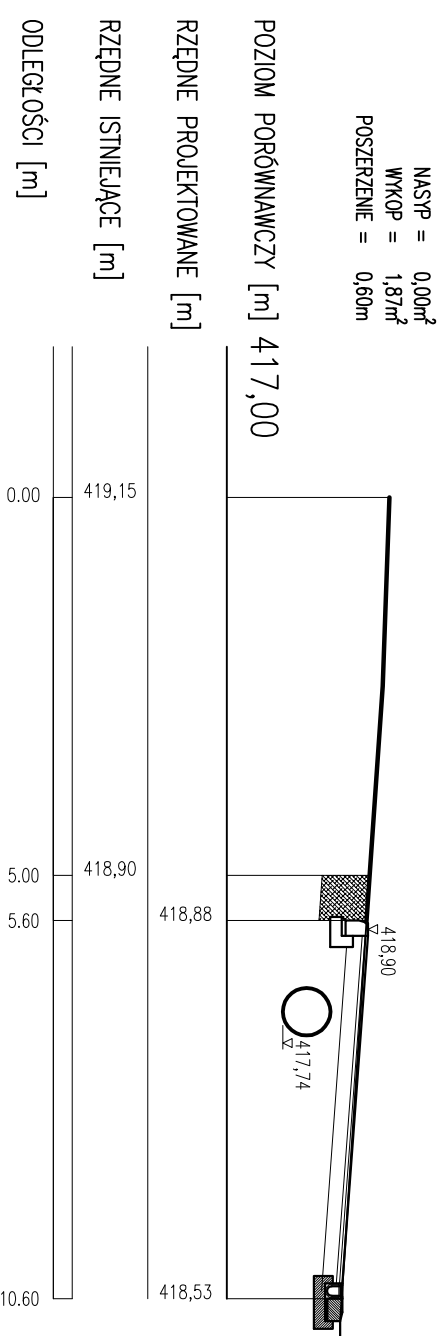

Przekrój poprzeczny nr 6
km 0+266,50

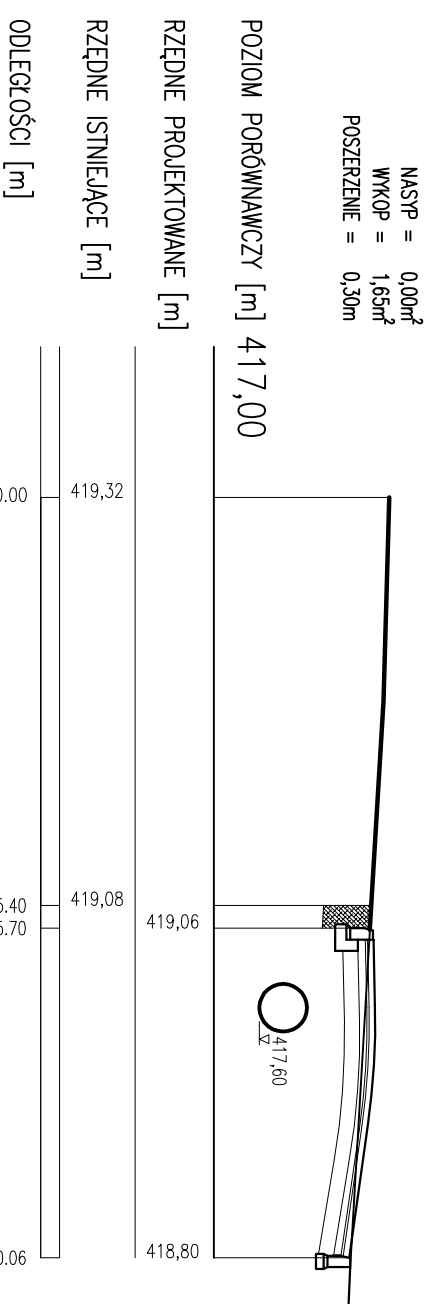

pracownia projektowa KBN PROJEKT		TEMAT OPRACOWANIA: BUDOWA CHODNIKA WRAZ Z ODWODNIENIEM W CIĄGU DROGI POWIATOWEJ NR 1455 S PIETRZYKOWICE-LIPOWA-OSTRE-TWARDOZREZKA-LESNA W MIEJSCOWOŚCI PIETRZYKOWICE	
LOKALIZACJA: DROGA POWIATOWA NR 1455 S - PIETRZYKOWICE		RYS. NR D-9	
INWESTOR: GMINA ŁODYGOWICE 34-325 ŁODYGOWICE UL. PIŁSUDSKIEGO 75		BRANŻA: DROGOWA	
STADIUM: PROJEKT BUD. - WYK.		SKALA 1:100	
NAZWA RYSUNKU: PRZEKROJE POPRZECZNE 4-6			
PROJEKTOWAŁ mgr inż. Jerzy Koziołek upr. nr 2179 B-B/2758 w specj. drogowej		DATA: VIII 2012 r.	
SPRAWDZIŁ inż. Urszula Tomasiak (część drogowa) nr upr. UAN-VI-1227197/88 w specj. drogowej		PODPIS	
SPRAWDZIŁ mgr inż. Jerzy Kotajny (kanalizacja deszcz.) nr upr. 11774/Op w specj. Instalacje i urządzenia sanitar.		PODPIS	
AUTOR OPRACOWAŁ mgr inż. Arkadiusz Krzeszak upr. nr SLK/2182/PWOK/08 w specj. konstrukcyjnej		PODPIS	