ELEMENT 1

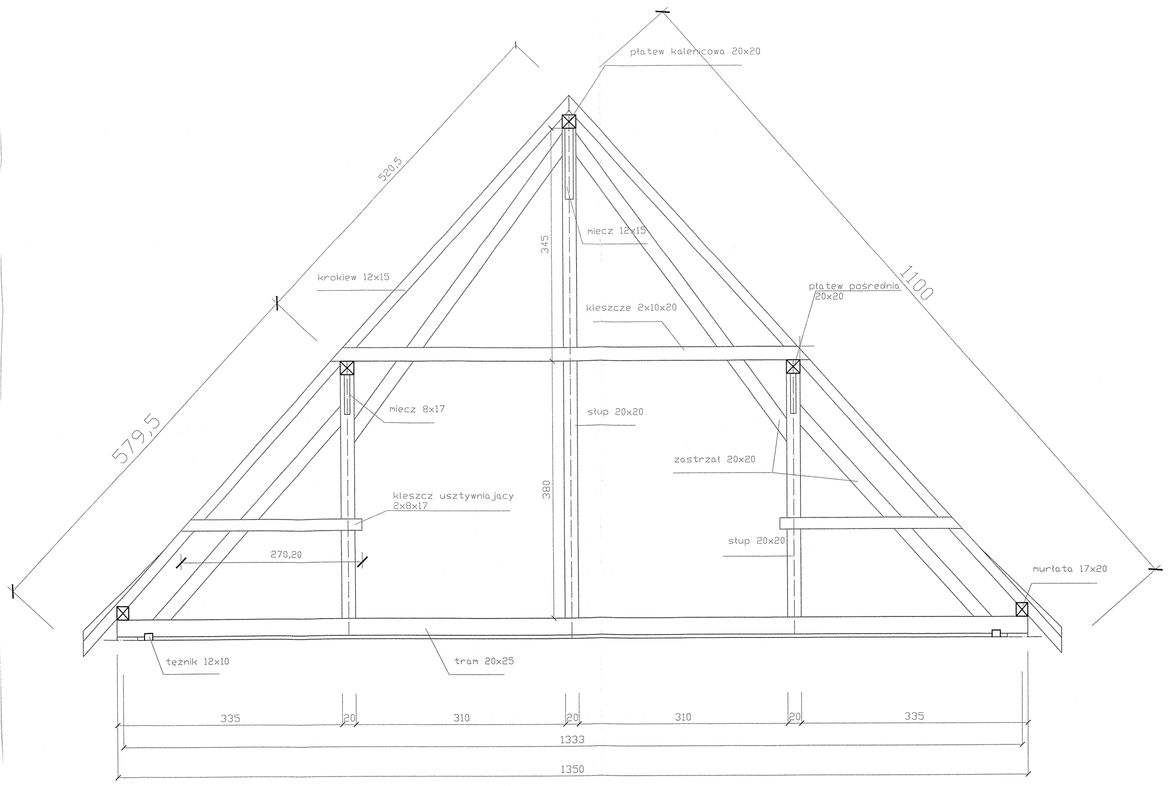

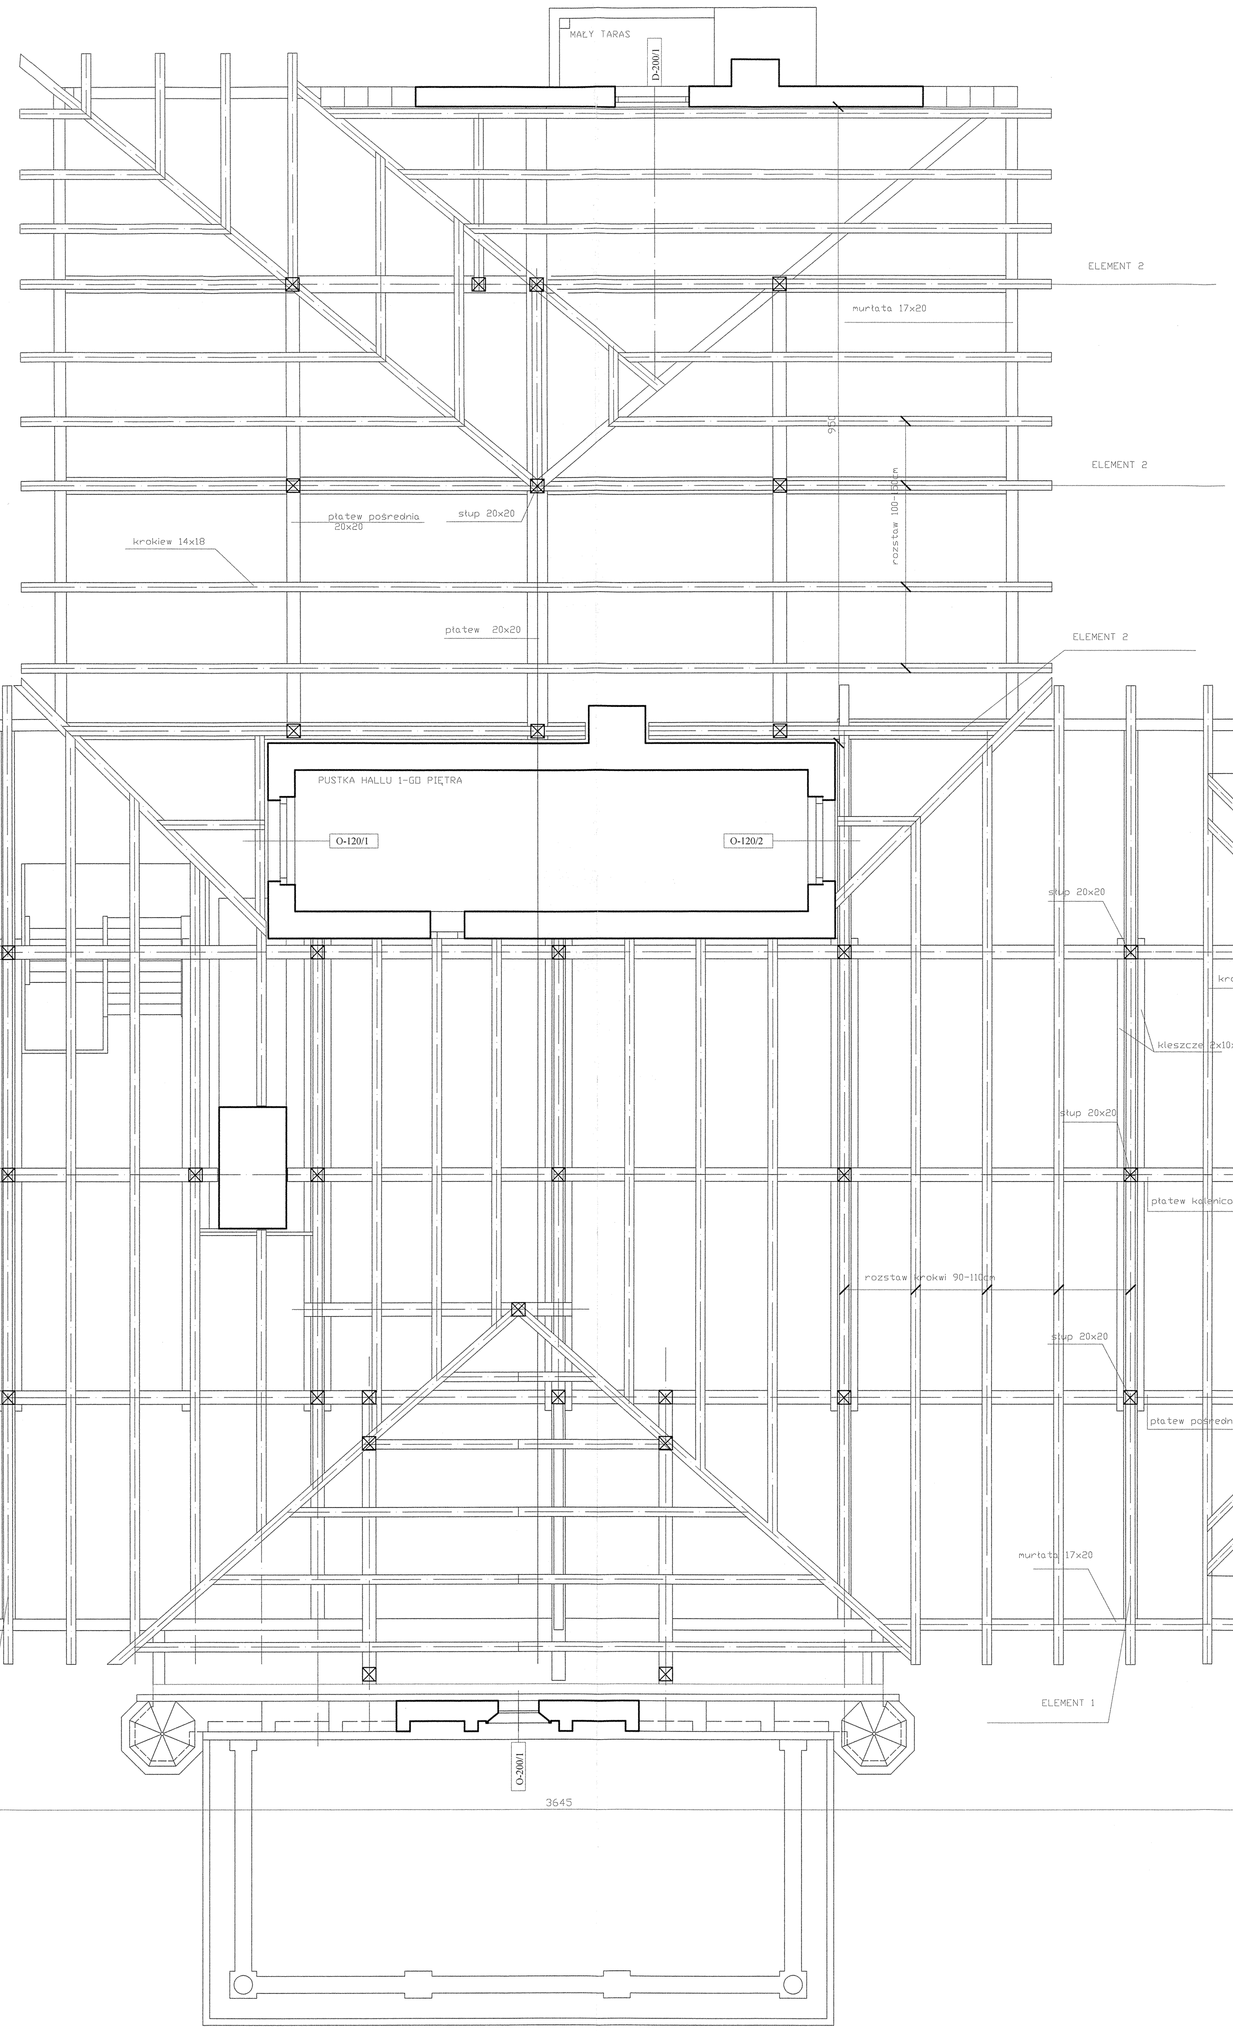

ELEMENT 2

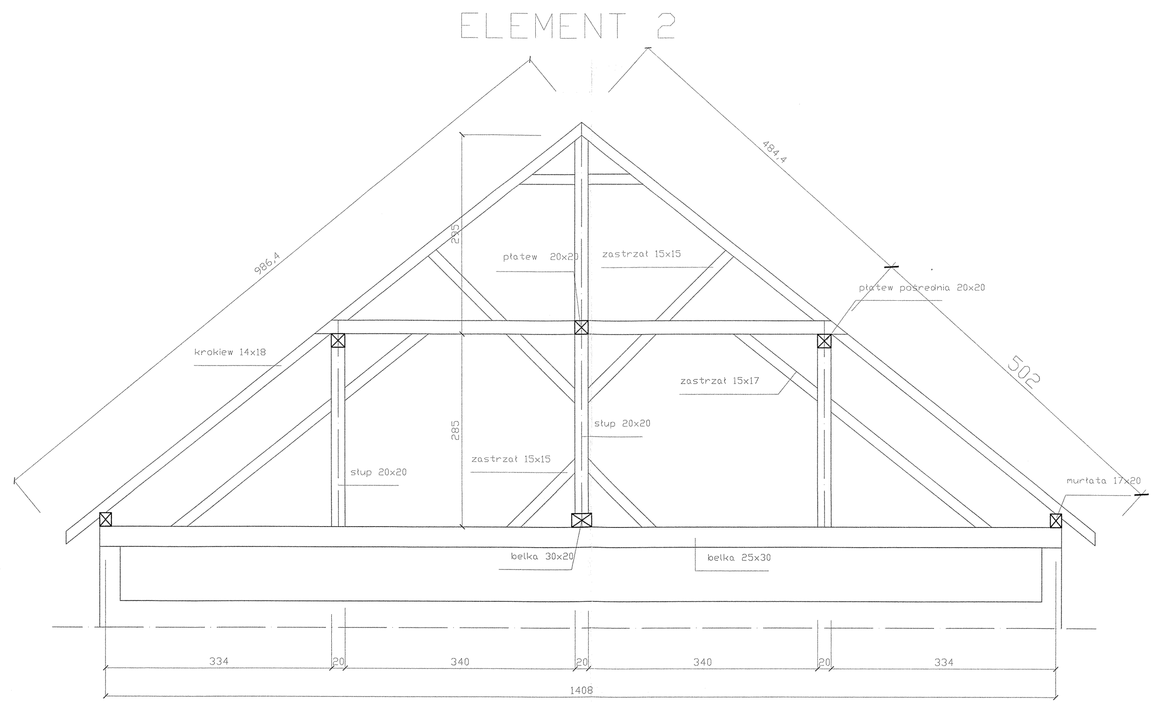

mgr inż. arch.
ANDRZEJ GROBELNY
Uprawnienia 1398/08/U/O

"INWUS" sp. z o.o.
43-300 Bielsko-Biała, ul. Warszawska 5

PROJEKT REMONTU BUDYNKU ZAMKOWEGO

Kompleks zamkowo-parkowy w Łodygowicach
Urząd Gminy Łodygowice
ul. Piłsudskiego 75, 34-325 Łodygowice

Tytuł rysunku: Pałac
RZUT i PRZEKROJE WIĘŹBY

Opracował: mgr inż.arch. Andrzej Grobelny

Skala 1:50
Data
nr rys. 05