


SYTUACJA 1:500

LEGENDA:

1. ZAMEK.
2. PODJAZD ZAMKOWY.
3. PRZYBUDOWA.
4. FUNDAMENTY PO BUD. GOSPODARCZYCH.

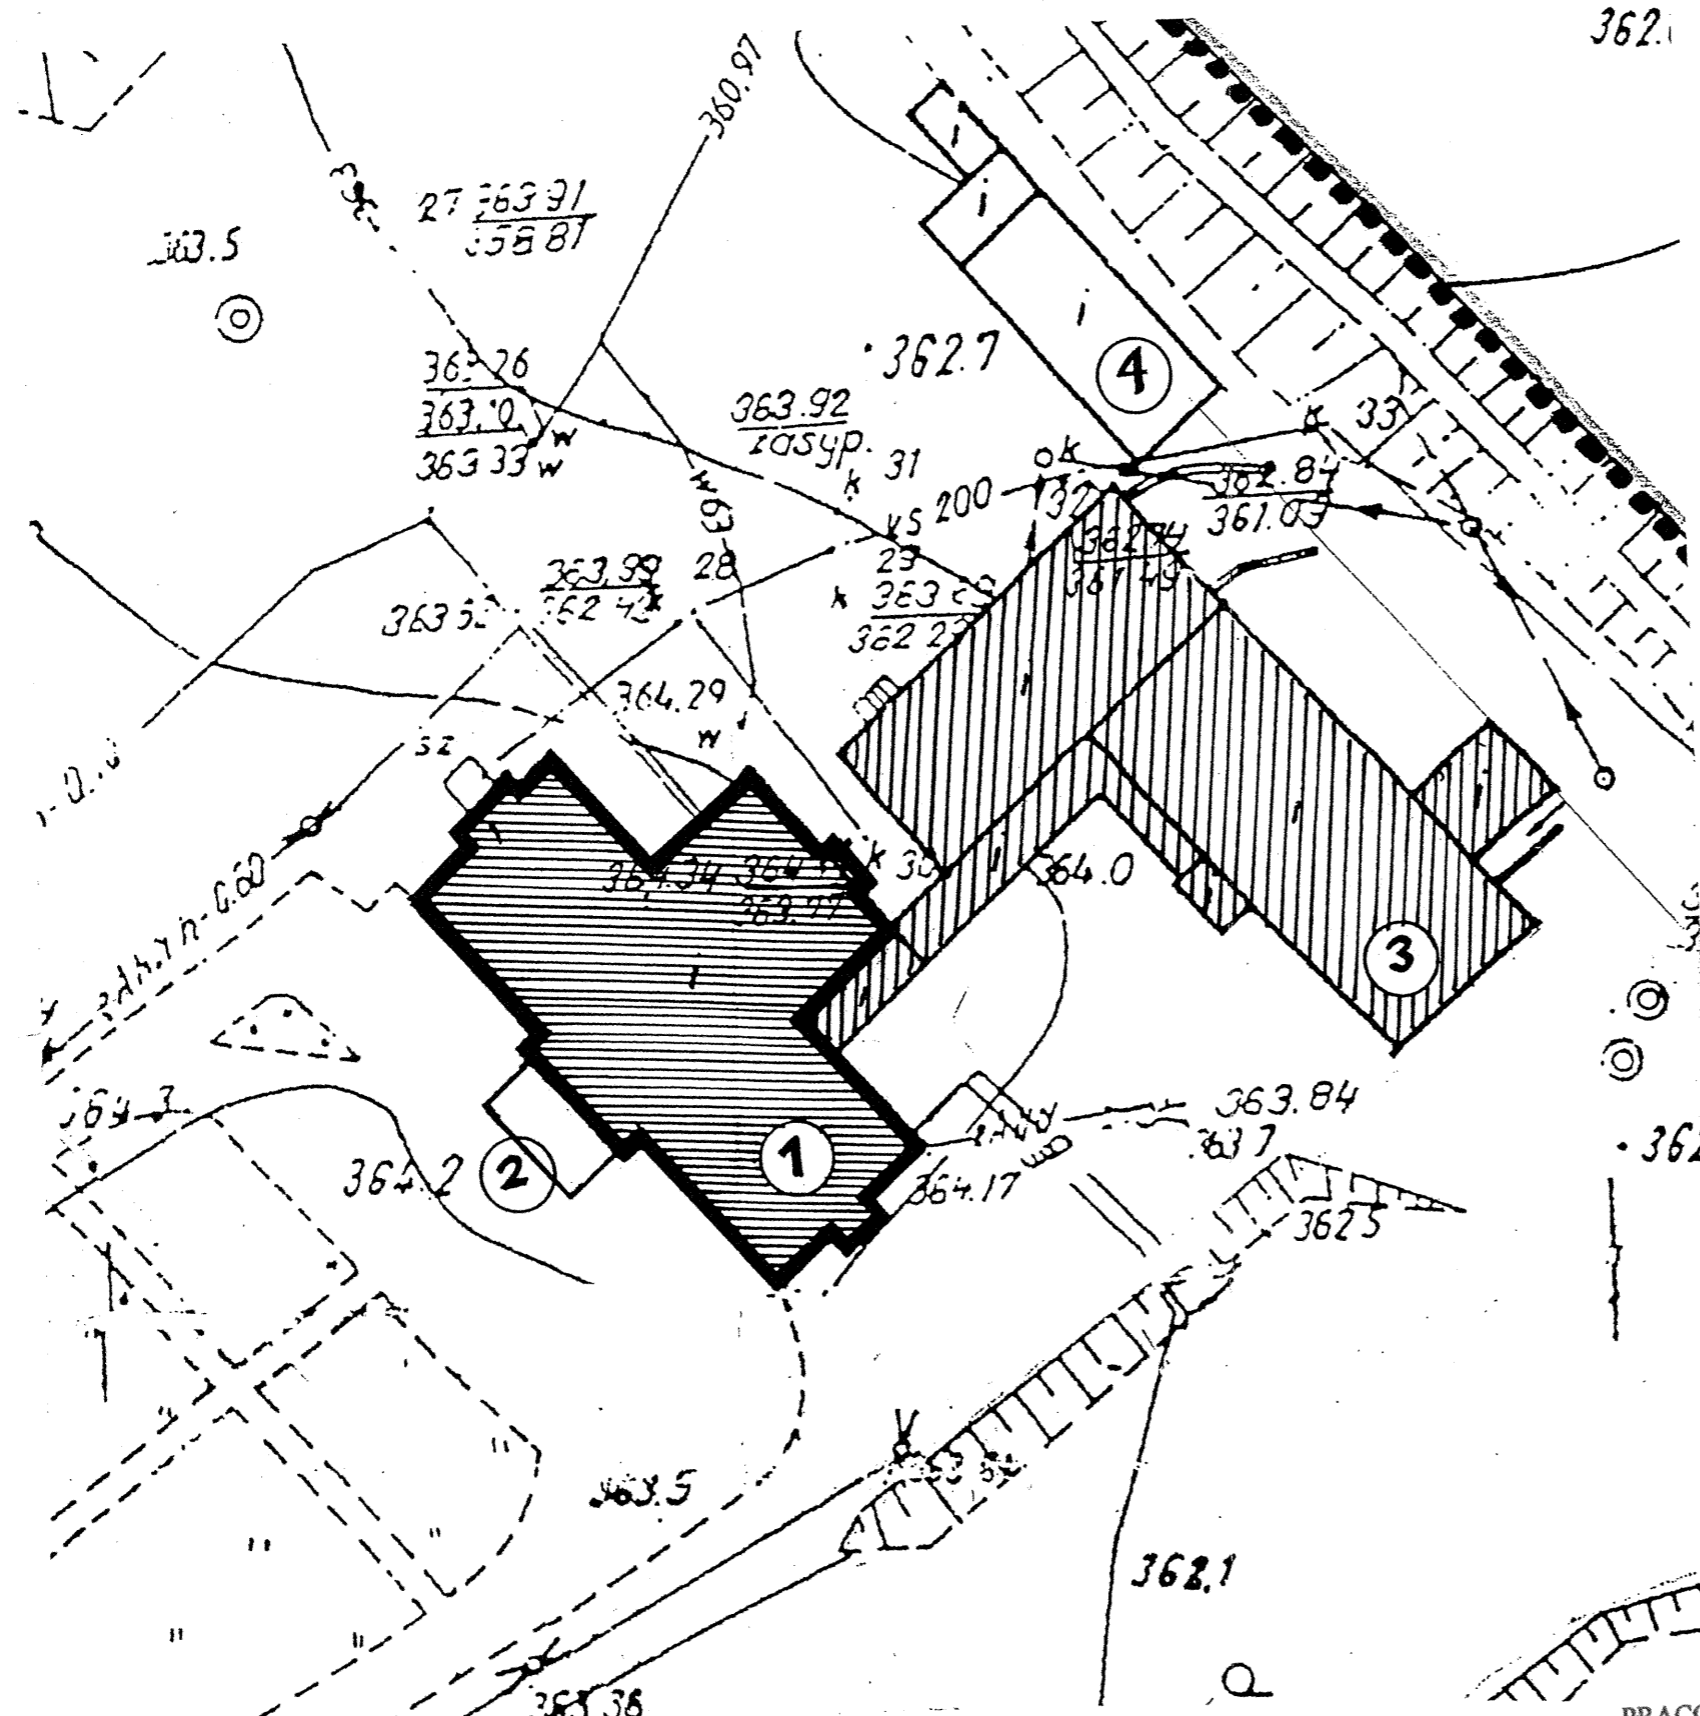

PRACOWNIA PROJEKTOWA
"INWESTPROJEKT B-B"
mgr inż. Tadeusz Biernacki
43-300 BIELSKO-BIAŁA, ul. Uroczysko 12
tel. 033-819 44 32, NIP : 547-120-52-30

Kompleks Zamkowo-Parkowy w Łodygowicach
Urząd Gminy Łodygowice
ul. Piłsudskiego 75, 34-325 ŁODYGOWICE

mgr inż. Tadeusz Biernacki
RZECZOZNAWCA
w spec. konstrukcyjno - budowlanej
uz. Nr 2/Rz/91-U.W. w Bielsku-B.

PRACOWNIA PROJEKTOWA
"INWESTPROJEKT B-B"
mgr inż. Tadeusz Biernacki
43-300 BIELSKO-BIAŁA, ul. Uroczysko 12
tel. 033-819 44 32, NIP : 547-120-52-30