


RZUT PIĘTRA – UKŁAD ŚCIAN NOŚNYCH

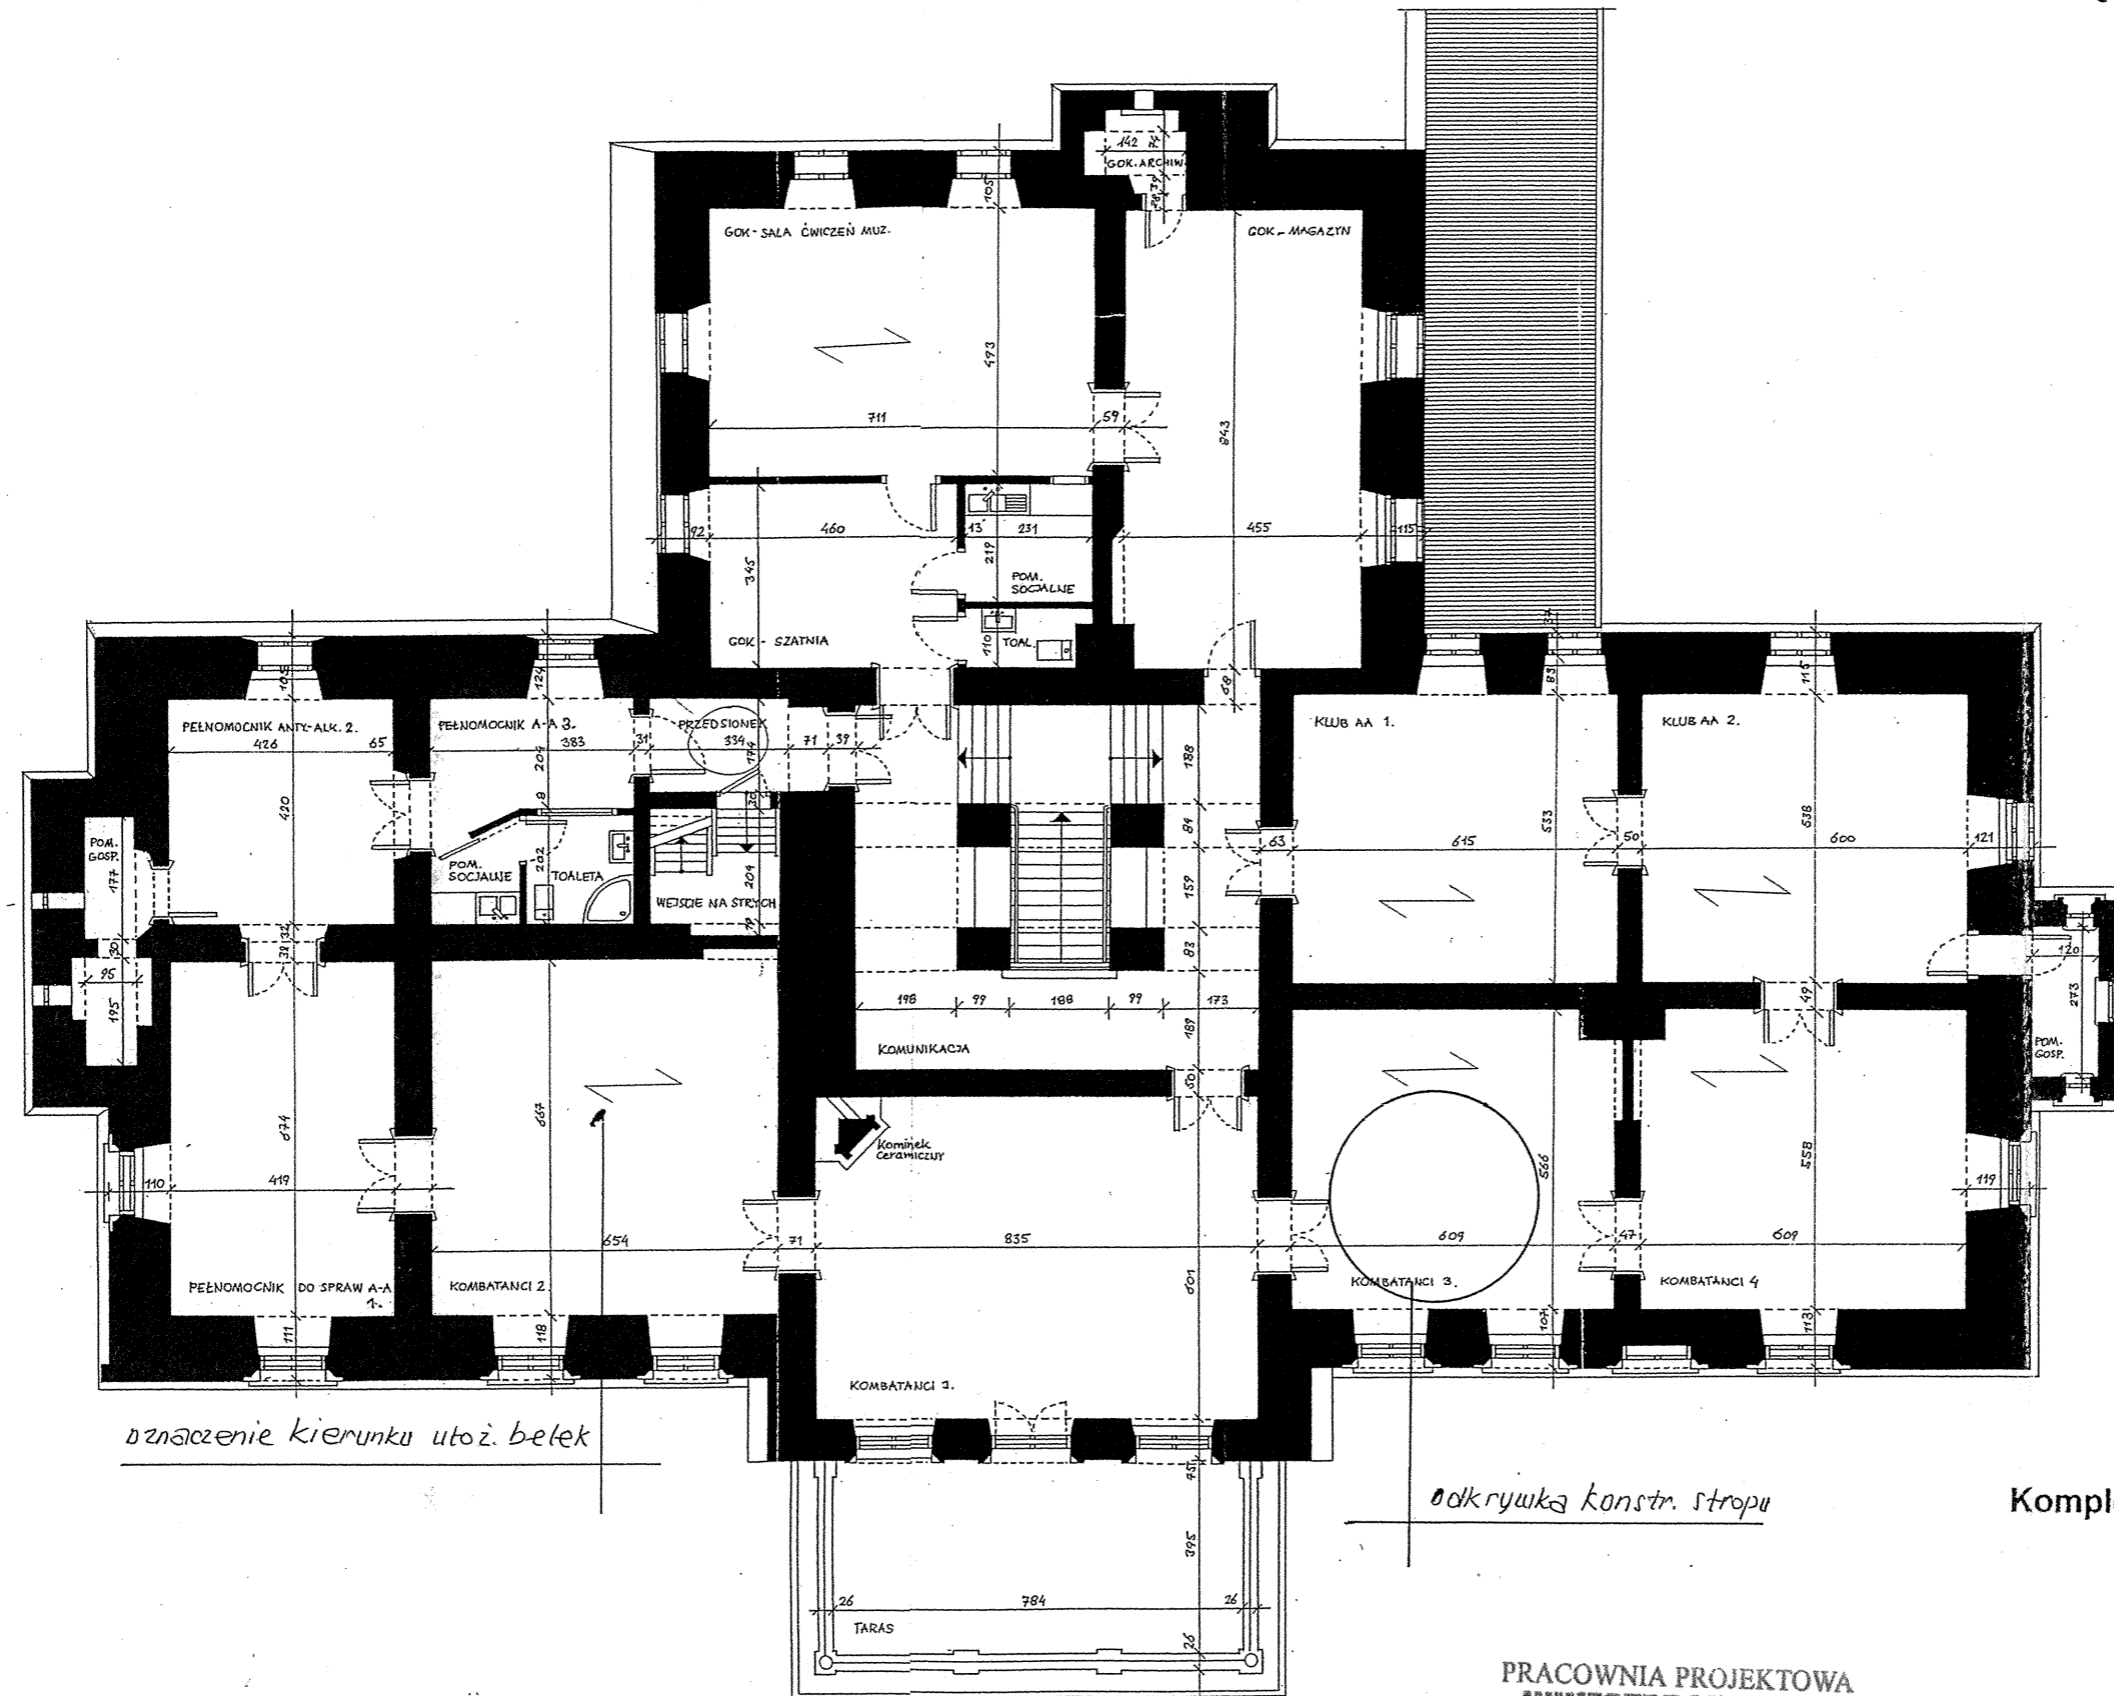

PRACOWNIA PROJEKTOWA
"INWESTPROJEKT B-B"
 mgr inż. Tadeusz Biernacki
 43-300 BIELSKO-BIAŁA, ul. Uroczysko 12
 tel. 033-819 44 32, NIP : 547-120-52-30

Kompleks Zamkowo-Parkowy w Łodygowicach
Urząd Gminy Łodygowice
 ul. Piłsudskiego 75, 34 – 325 ŁODYGOWICE

PRACOWNIA PROJEKTOWA
"INWESTPROJEKT B-B"
 mgr inż. Tadeusz Biernacki
 43-300 BIELSKO-BIAŁA, ul. Uroczysko 12
 tel. 033-819 44 32, NIP : 547-120-52-30

mgr inż. Tadeusz Biernacki
 RZECZOZNAWCA
 w spec. konstrukcyjno - budowlanej
 upr. Nr 2/Rz/91-U.W. w Bielsku-B.