


# RZUT WIĘZBY DACHOWEJ

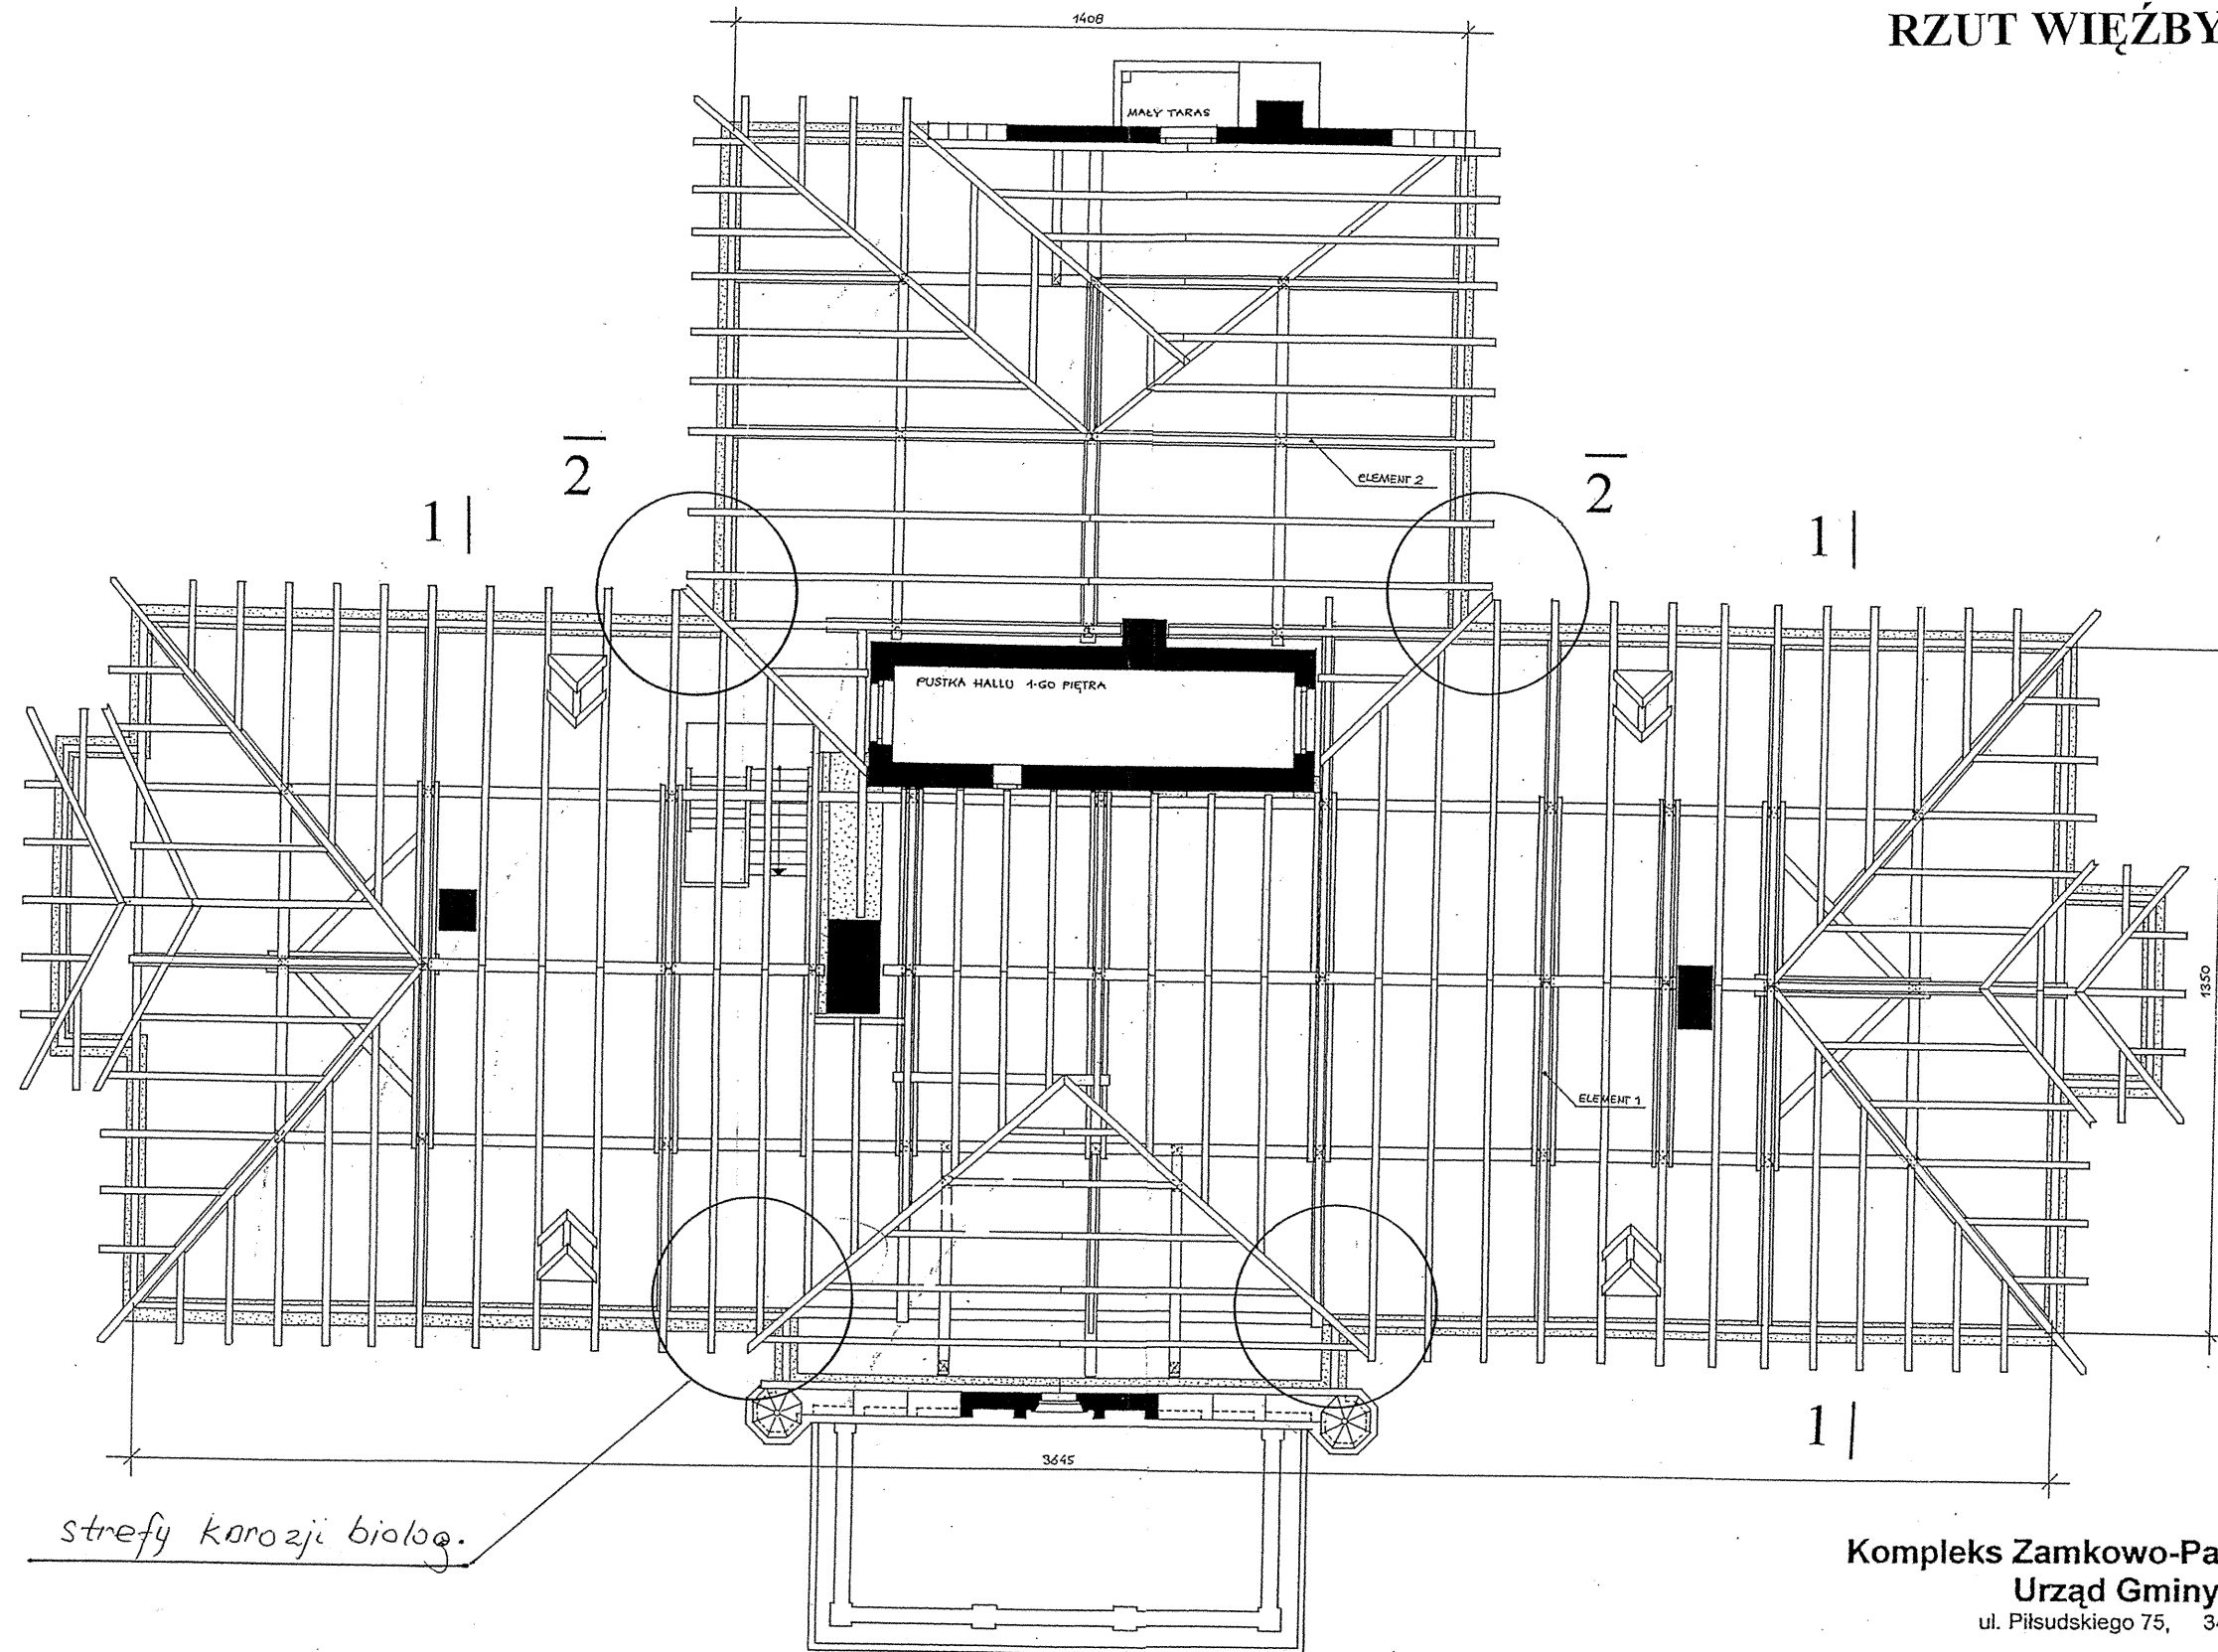

PRACOWNIA PROJEKTOWA  
**"INWESTPROJEKT B-B"**  
mgr inż. Tadeusz Biernacki  
43-300 BIELSKO-BIAŁA, ul. Uroczysko 12  
tel. 033- 819 44 32, NIP : 547-120-52-30

**Kompleks Zamkowo-Parkowy w Łodygowicach**  
**Urząd Gminy Łodygowice**  
ul. Piłsudskiego 75, 34 - 325 ŁODYGOWICE

PRACOWNIA PROJEKTOWA  
**"INWESTPROJEKT B-B"**  
mgr inż. Tadeusz Biernacki  
43-300 BIELSKO-BIAŁA, ul. Uroczysko 12  
tel. 033- 819 44 32, NIP : 547-120-52-30

mgr inż. Tadeusz Biernacki  
RZECZOZNAWCA  
w spec. konstrukcyjno - budowlanej  
uzw. Nr 2 / 01. / 01. - U.W. w Bielsku-B.