



STAN ISTNIEJĄCY
/odkrywka - wrzesień 08r./

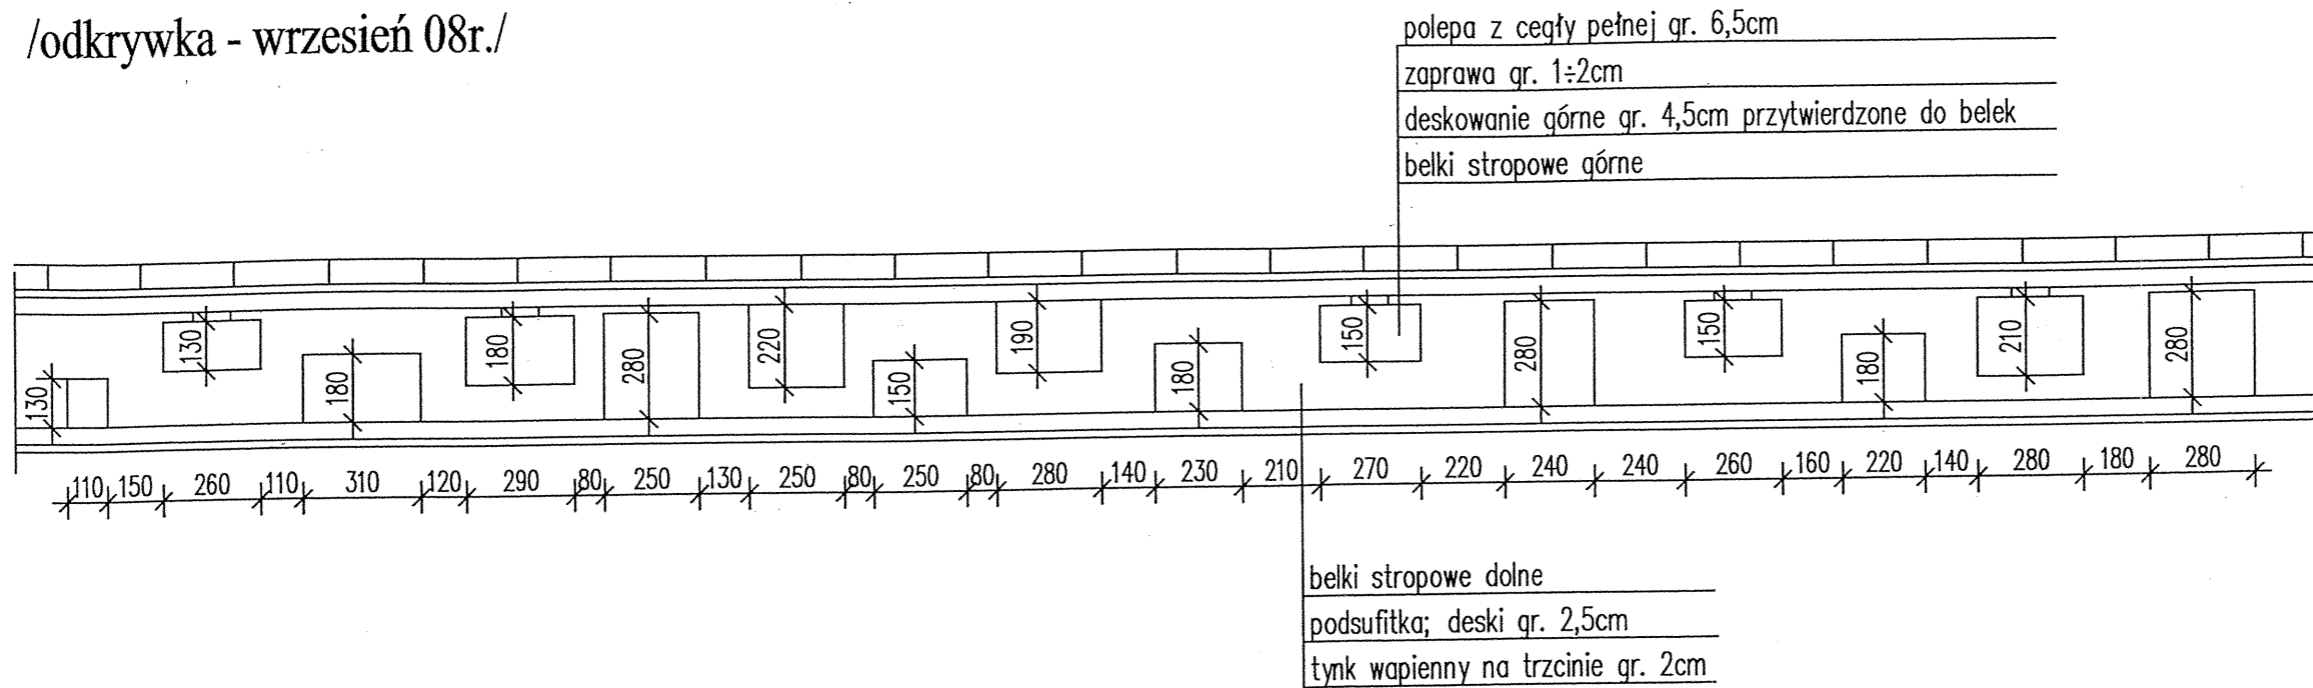

STAN PROJEKTOWANY
UKŁAD WARTSTW W STROPIE
STRYCHOWYM

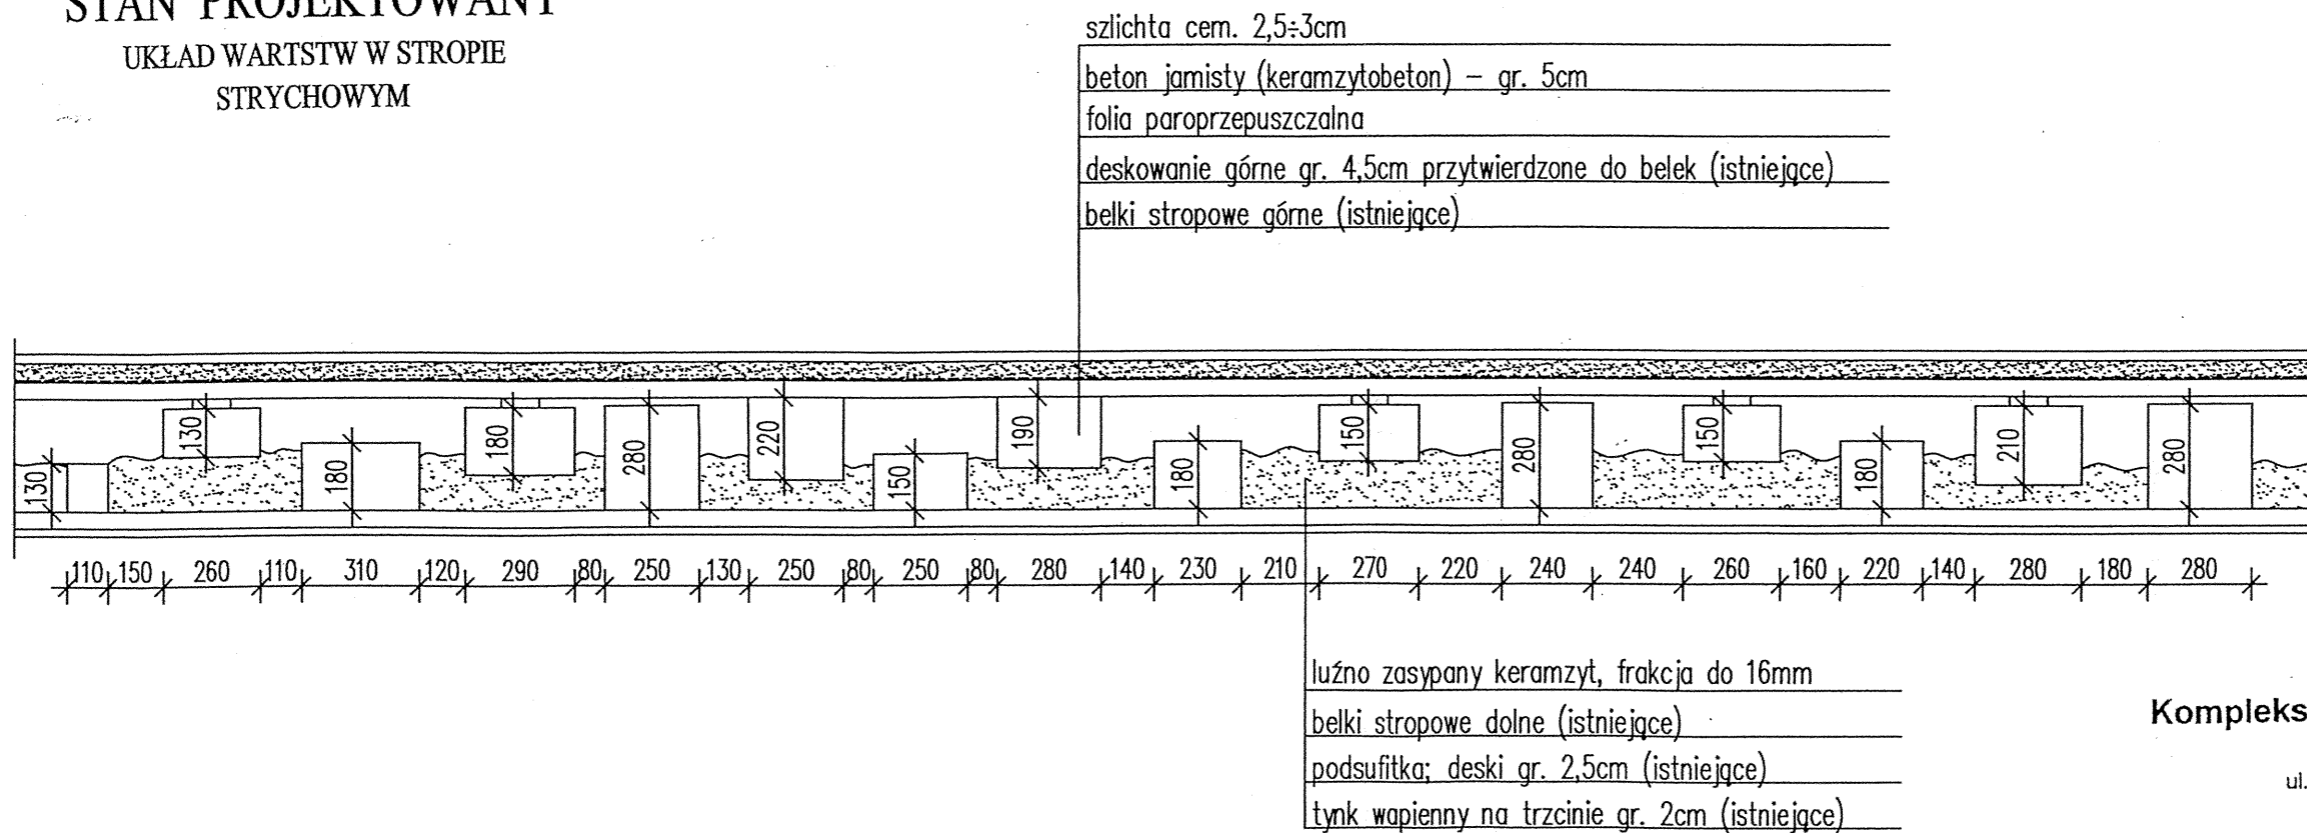

PRACOWNIA PROJEKTOWA
„INWESTPROJEKT B-B”
mgr inż. Tadeusz Biernacki
43-300 BIELSKO-BIAŁA, ul. Uroczysko 12
tel. 033- 819 44 32, NIP : 547-120-52-30

Kompleks Zamkowo-Parkowy w Łodygowicach
Urząd Gminy Łodygowice
ul. Piłsudskiego 75, 34 - 325 ŁODYGOWICE

PRACOWNIA PROJEKTOWA
„INWESTPROJEKT B-B”
mgr inż. Tadeusz Biernacki
43-300 BIELSKO-BIAŁA, ul. Uroczysko 12
tel. 033- 819 44 32, NIP : 547-120-52-30

mgr inż. Tadeusz Biernacki
RZECZOZNAWCA
w spec. konstrukcyjno - budowlanej
wpz. Nr 2 /Reg. 91042W w Bielsku-B.

RYSUNEK NR 5