


UWAGI:

Na rysunkach podano wymiary projektowe.
Wymiary podano od gotowej podłogi.
PROSZĘ SPRAWDZIĆ WYMIARY NA BUDOWIE!!!

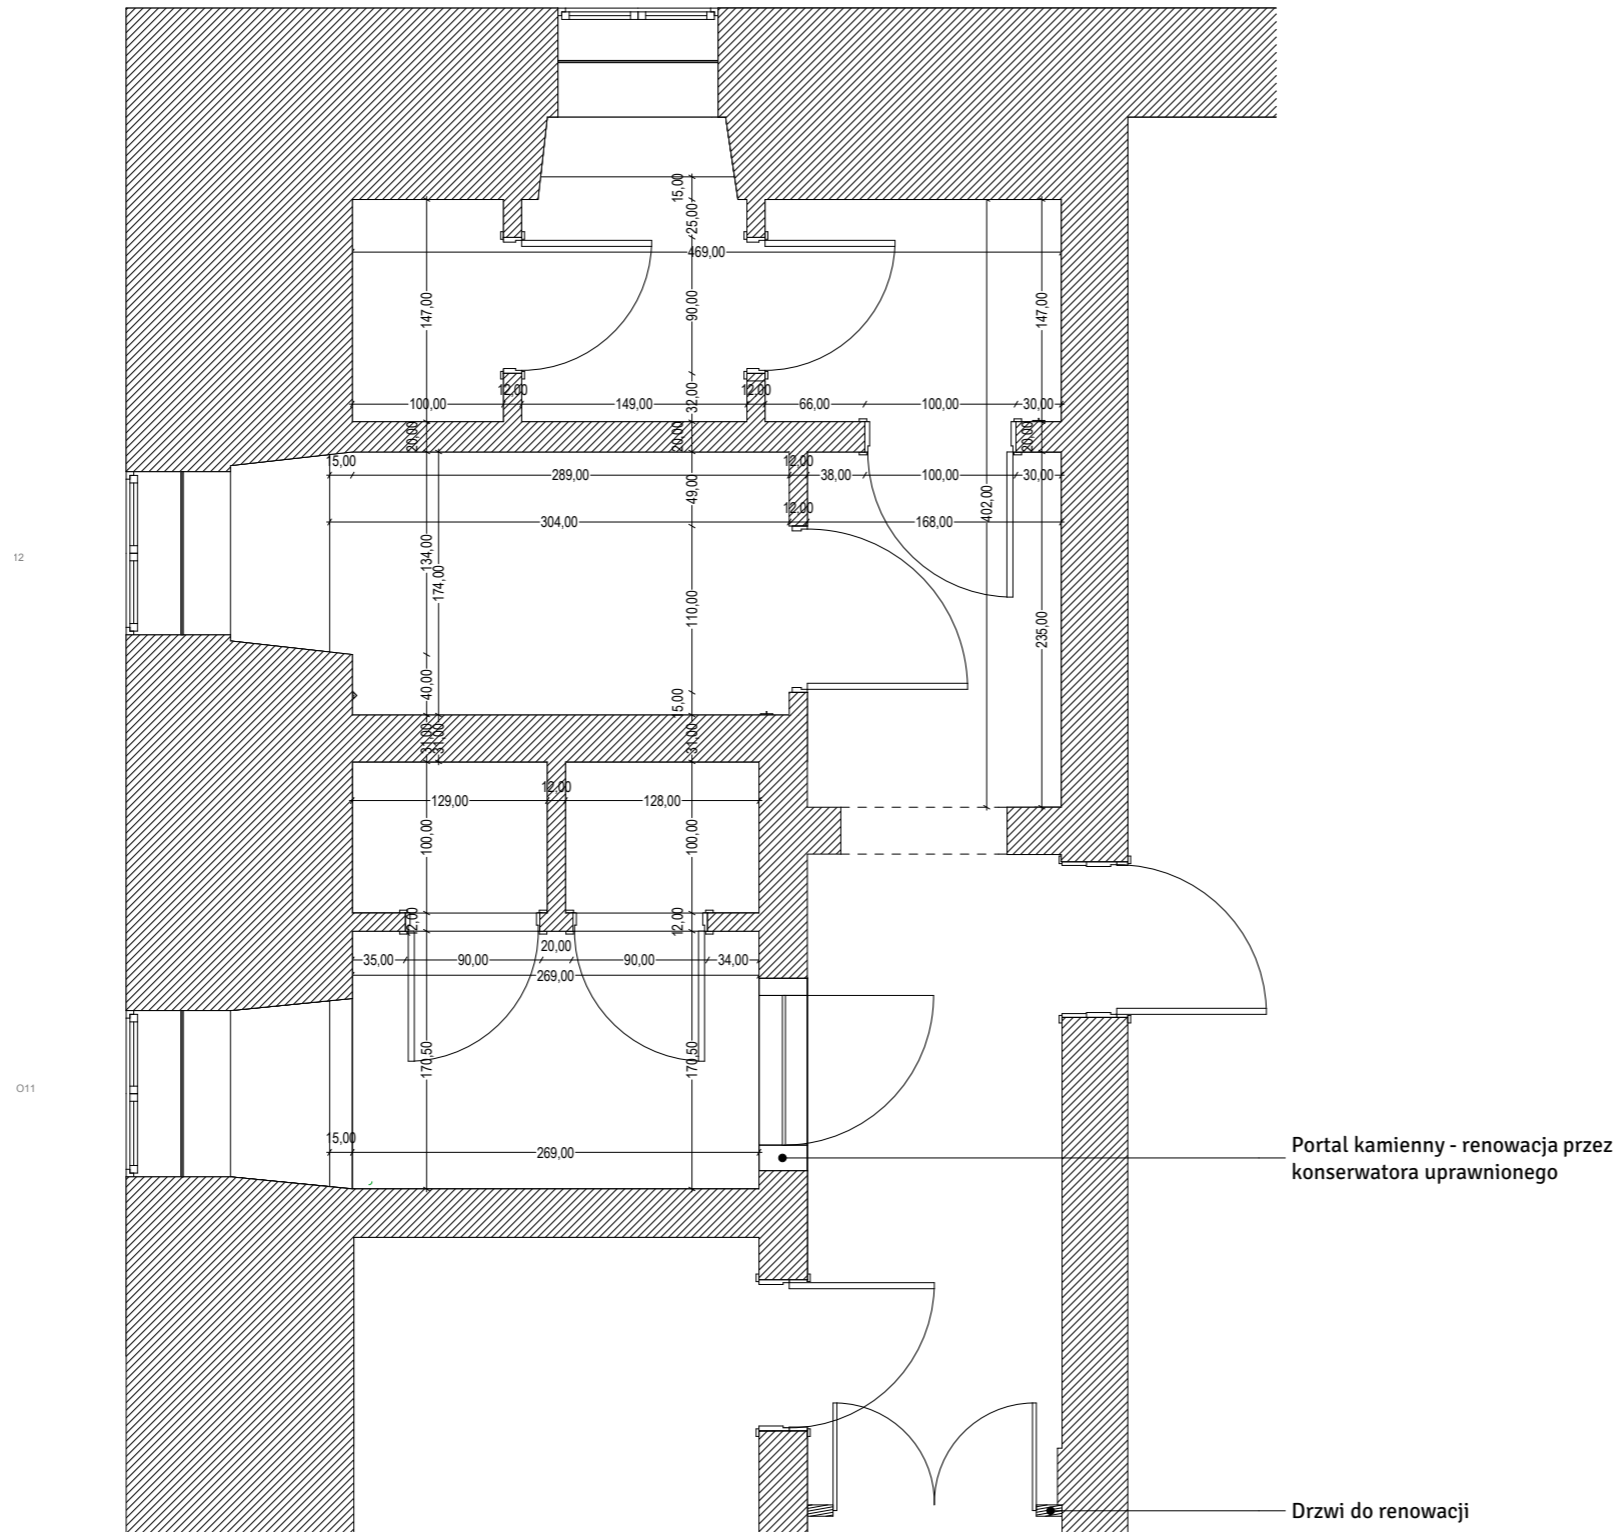

JEDNOSTKA PROJEKTOWA:
MP STUDIO,
Ul. Komorowskich 95/6



INWESTOR:
GMINA ŁODYGOWICE
Ul. Piłsudskiego 75, 34-325 Łodygowice

OBIEKT:
BUDYNEK USŁUGOWY
ADRES:
ŁODYGOWICE, DZ. NR 5061

STADIUM:
Stadium-projekt budowlany

BRANŻA:
ARCHITEKTURA I KONSTRUKCJA

TEMAT:
REMONT BUDYNKU DWORSKIEGO WRAZ Z PRZEBUDOWĄ PRZEWIĄZKII

TREŚĆ RYSUNKU:
Węzeł sanitarny PARTER
RZUT

SKALA:

1:50

NR RYS:
13

REVI:
A

AUTORZY:

Mgr inż. arch. Magdalena Piątek - architekt

Mgr inż. arch. Joanna Janik - architekt spr.

Mgr Magdalena Aksamit - wnętrza

UPRAWNIENIA:

53/06/SLOKK/II

MPOIA/022/2003

NR DATA:
GRUDZIEŃ 2013

ZMIANY:
ORYGINALNY RYSUNEK

NR PROJEKTU 1 ŁOD 1 10 A D M 0_R1 A