


SKALA 1:25

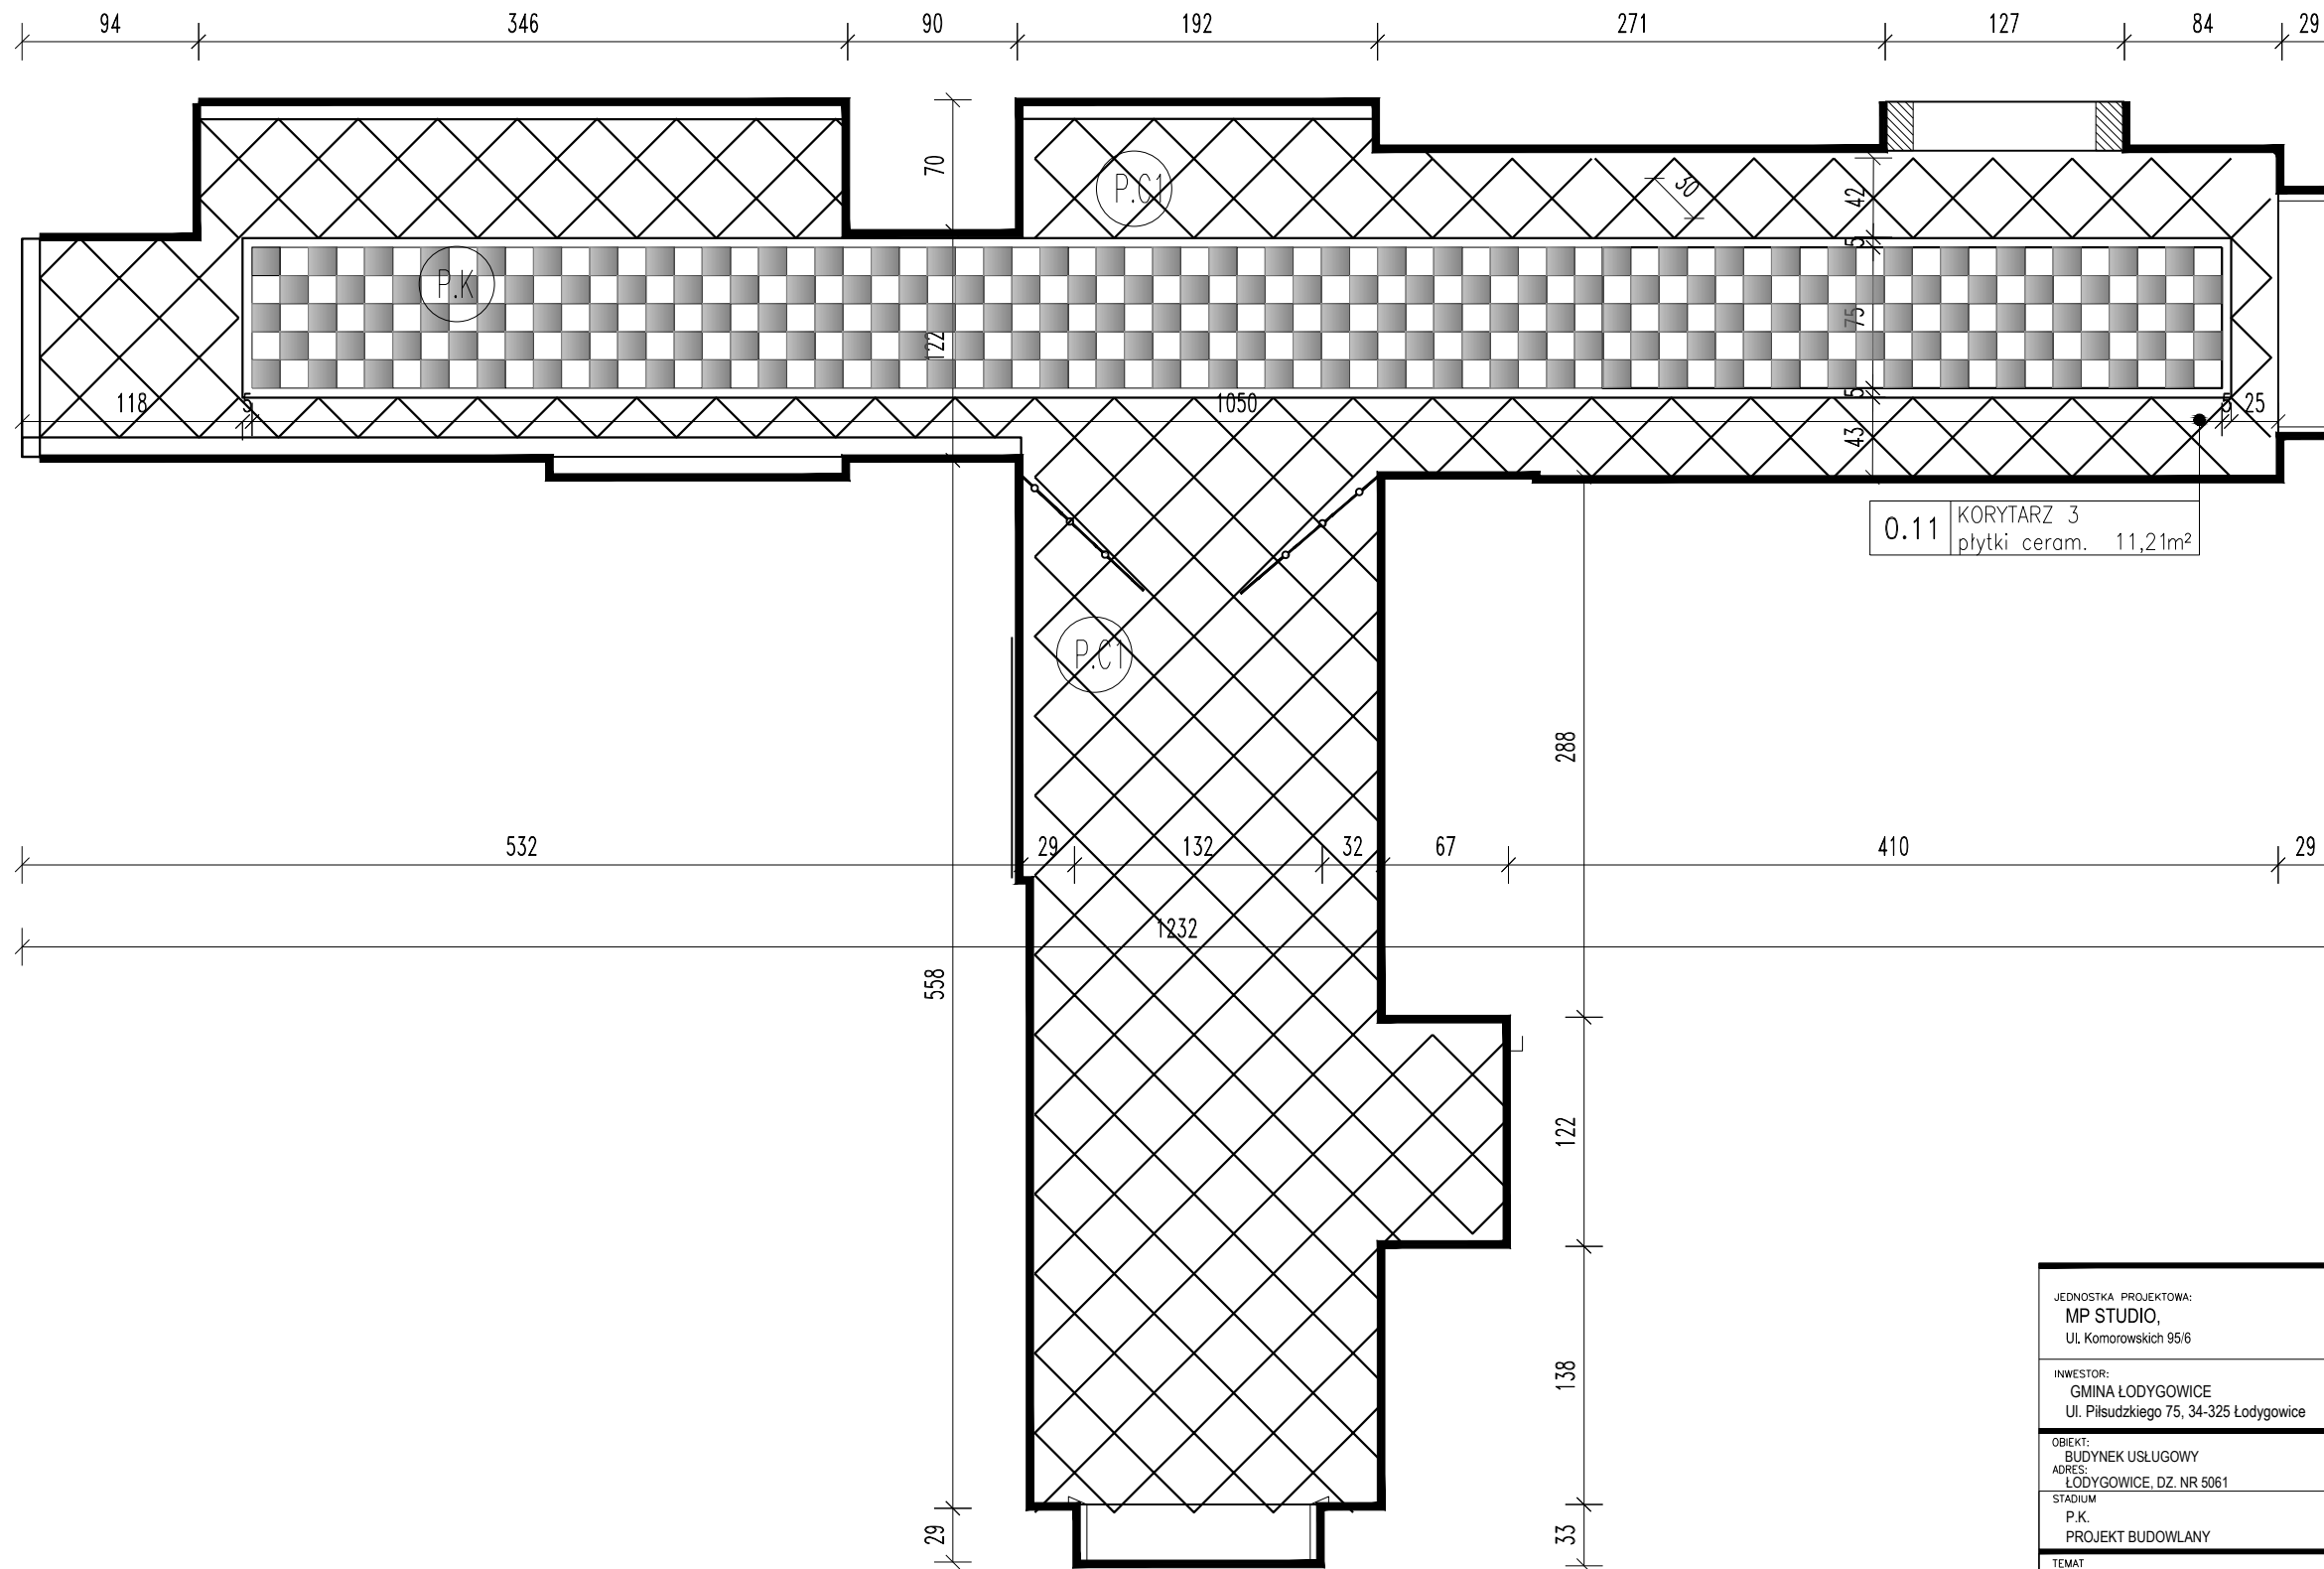

0.11 KORYTARZ 3
 płytki ceram. 11,21m²

LEGENDA:

TERRAKOTA ORYGINALNA OZN.P5 – terrakota o fakturze drobnej szachownicy ok.15x15 cm –zachowana w oryginalnej formie, z licznymi ubytkami.płytki należy ostrożnie zdemontować, posortować. nieuszkodzone wyczyścić i wykorzystać ponownie w części pomiędzy wprowadzanymi replikami-p10.po demontażu należy ocenić stan techniczny podkładu posadzkowego całej klatki schodowej i przyjąć sposób jego wyrównania (obecnie widoczne ugięcia powierzchni podłogi).
 posadzkę po renowacji należy ułożyć w formie pokazanej jak na rysunku jako centralny pas składający się z 5-ciu płytek na dt.1050 cm, w otoczcze ramą o kontrastowej fakturze lub / i kolorze, pozostałe powierzchnie komunikacji uzupełnić płytkami ceramicznymi z o wym.30x30 cm z gresu krystalicznego o bardzo dużym stopniu połysku i powierzchni antypoślizgowej R9 układanym w karo, kolor zostanie dobrany podczas nadzoru .

P.K

P.C1

PŁYTKI CERAMICZNE OZN.PC1 – wym. 30x30cm z krystalicznego gresu o powierzchni naturalne,charakteryzującej się podwyższonym współczynnikiem antypoślizgowości r9,r10 wymiary: 60x60cm, kolorystyka grafit, antracyt– naprzemiennie–mat–połysk, fuga antracytowa 3mm, opaska ścienna wys.10 cm,zlicowana–wkuwana w ścianę na grubosc 1,5 cm–kolor grafit połysk, paski bodiury wokół terakoty oryginalnej płytka podłogowa kol. grafit–połysk

JEDNOSTKA PROJEKTOWA: MP STUDIO, Ul. Komorowskich 95/6			
INWESTOR: GMINA ŁODYGOWICE Ul. Piłsudskiego 75, 34-325 Łodygowice			
OBIEKT: BUDYNEK USŁUGOWY ADRES: ŁODYGOWICE, DZ. NR 5061			
STADIUM P.K. PROJEKT BUDOWLANY		BRANŻA ARCHITEKTURA I KONSTRUKCJA	
TEMAT REMONT BUDYNKU DWORSKIEGO WRAZ Z PRZEBUDOWĄ PRZEWIĄZKI			
TREŚĆ RYSUNKU PARTER-WEZEL SANITARNY-POSADZKA PARTER-KORYTARZ POM.0.11		SKALA 1:25 NR RYS. 14 REW. A	
AUTORZY: Mgr inż. arch. Magdalena Piątek - architekt Mgr inż. arch. Joanna Janik - architekt spr. mgr inż. Stefan Białkowski - konstruktor		UPRAWNIENIA: 53/06/SŁOKK/II MPOIA/022/2003 UAN-VI-1227/210/87	
NR STYCZEŃ 2014		ZMIANY ORYGINALNY RYSUNEK	
NR PROJEKTU			