

Parapet kamienny - granit czarny płomieniowany, satynowany i impregnowane

23. Pojemnik na szczotke WC

9. Miska WC podwieszana NPS


Wypust podłączenia oświetlenia w lustrze h=150 cm

14. Przycisk spotukujący

22. Pojemnik na papier toaletowy

25. Uchwyt ze składanym skrzydłem

Włącznik czasowy oświetlenia w toalecie. Oświetlenie w lustrze i oświetlenie górne zapalane razem. h=140 cm

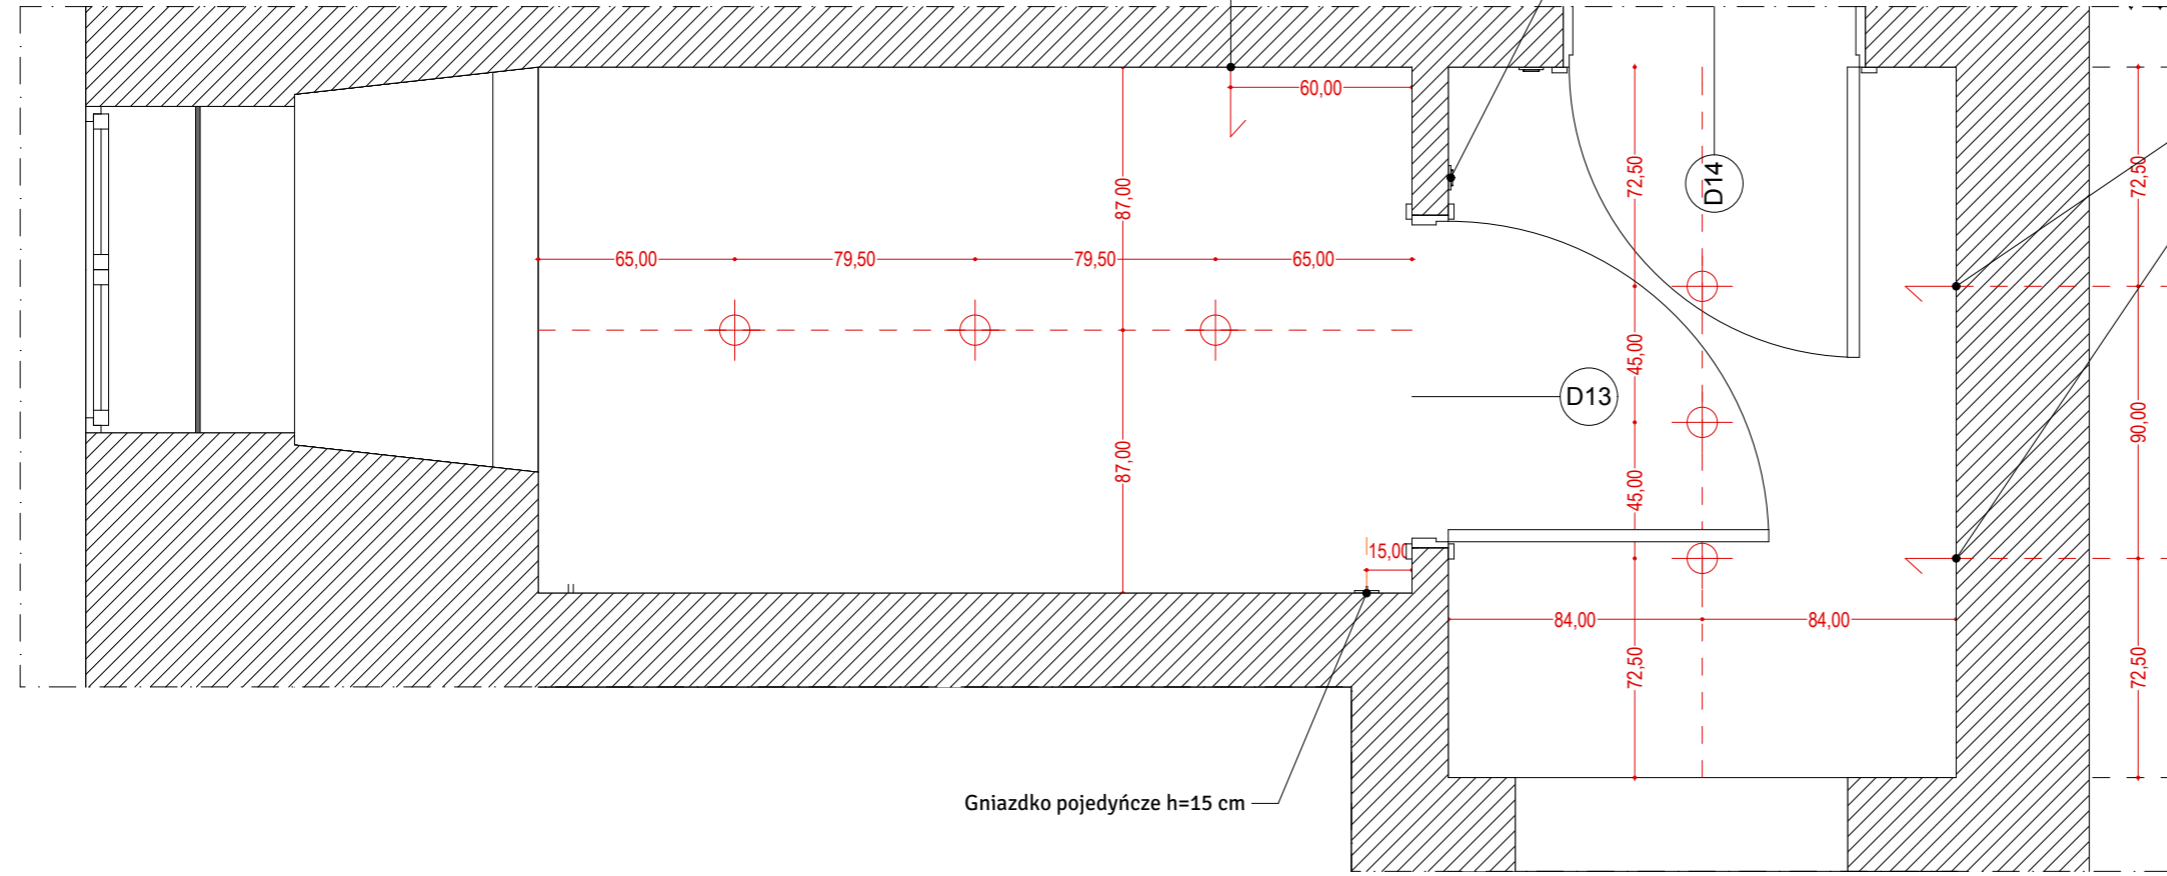

Gniazdko pojedyncze h=15 cm

UWAGI:


Na rysunkach podano wymiary projektowe.
Wymiary podano od gotowej podłogi.
PROSZĘ SPRAWDZIĆ WYMIARY NA BUDOWIE!!!

Wypust podłączenia oświetlenia w lustrze h=80 cm

JEDNOSTKA PROJEKTOWA: MP STUDIO , Ul. Komorowskich 95/6			
INWESTOR: GMINA ŁODYGWICE Ul. Piłsudskiego 75, 34-325 Łodygowice			
OBIEKT: BUDYNEK USŁUGOWY ADRES: ŁODYGWICE, DZ. NR 5061		BRANŻA: ARCHITEKTURA I KONSTRUKCJA	
STADIUM: Stadium-projekt budowlany		TEMAT: REMONT BUDYNKU DWORSKIEGO WRAZ Z PRZEBUDOWĄ PRZEWIĄZKII	
TREŚĆ RYSUNKU: Toaleta nr 2 NPS RZUT PODSTAWOWY RZUT OŚWIETLENIE I WYPUSTY ELEKTRYCZNE		SKALA: 1:25 NR RYS.: 22 REV.: A	
AUTORZY: Mgr inż. arch. Magdalena Piątek - architekt Mgr inż. arch. Joanna Janik - architekt spr. Mgr Magdalena Aksamit - wnętrza		UPRAWNIENIA: 53/06/SLOKK/II MPOIA/022/2003	
NR: GRUDZIEŃ 2013		ZMIANY: ORYGINALNY RYSUNEK	
NR PROJEKTU: 1 ŁOD 1 10 A D M 0_R1 A			

UWAGI:


Na rysunkach podano wymiary projektowe.
Wymiary podano od gotowej podłogi.
PROSZĘ SPRAWDZIĆ WYMIARY NA BUDOWIE!!!

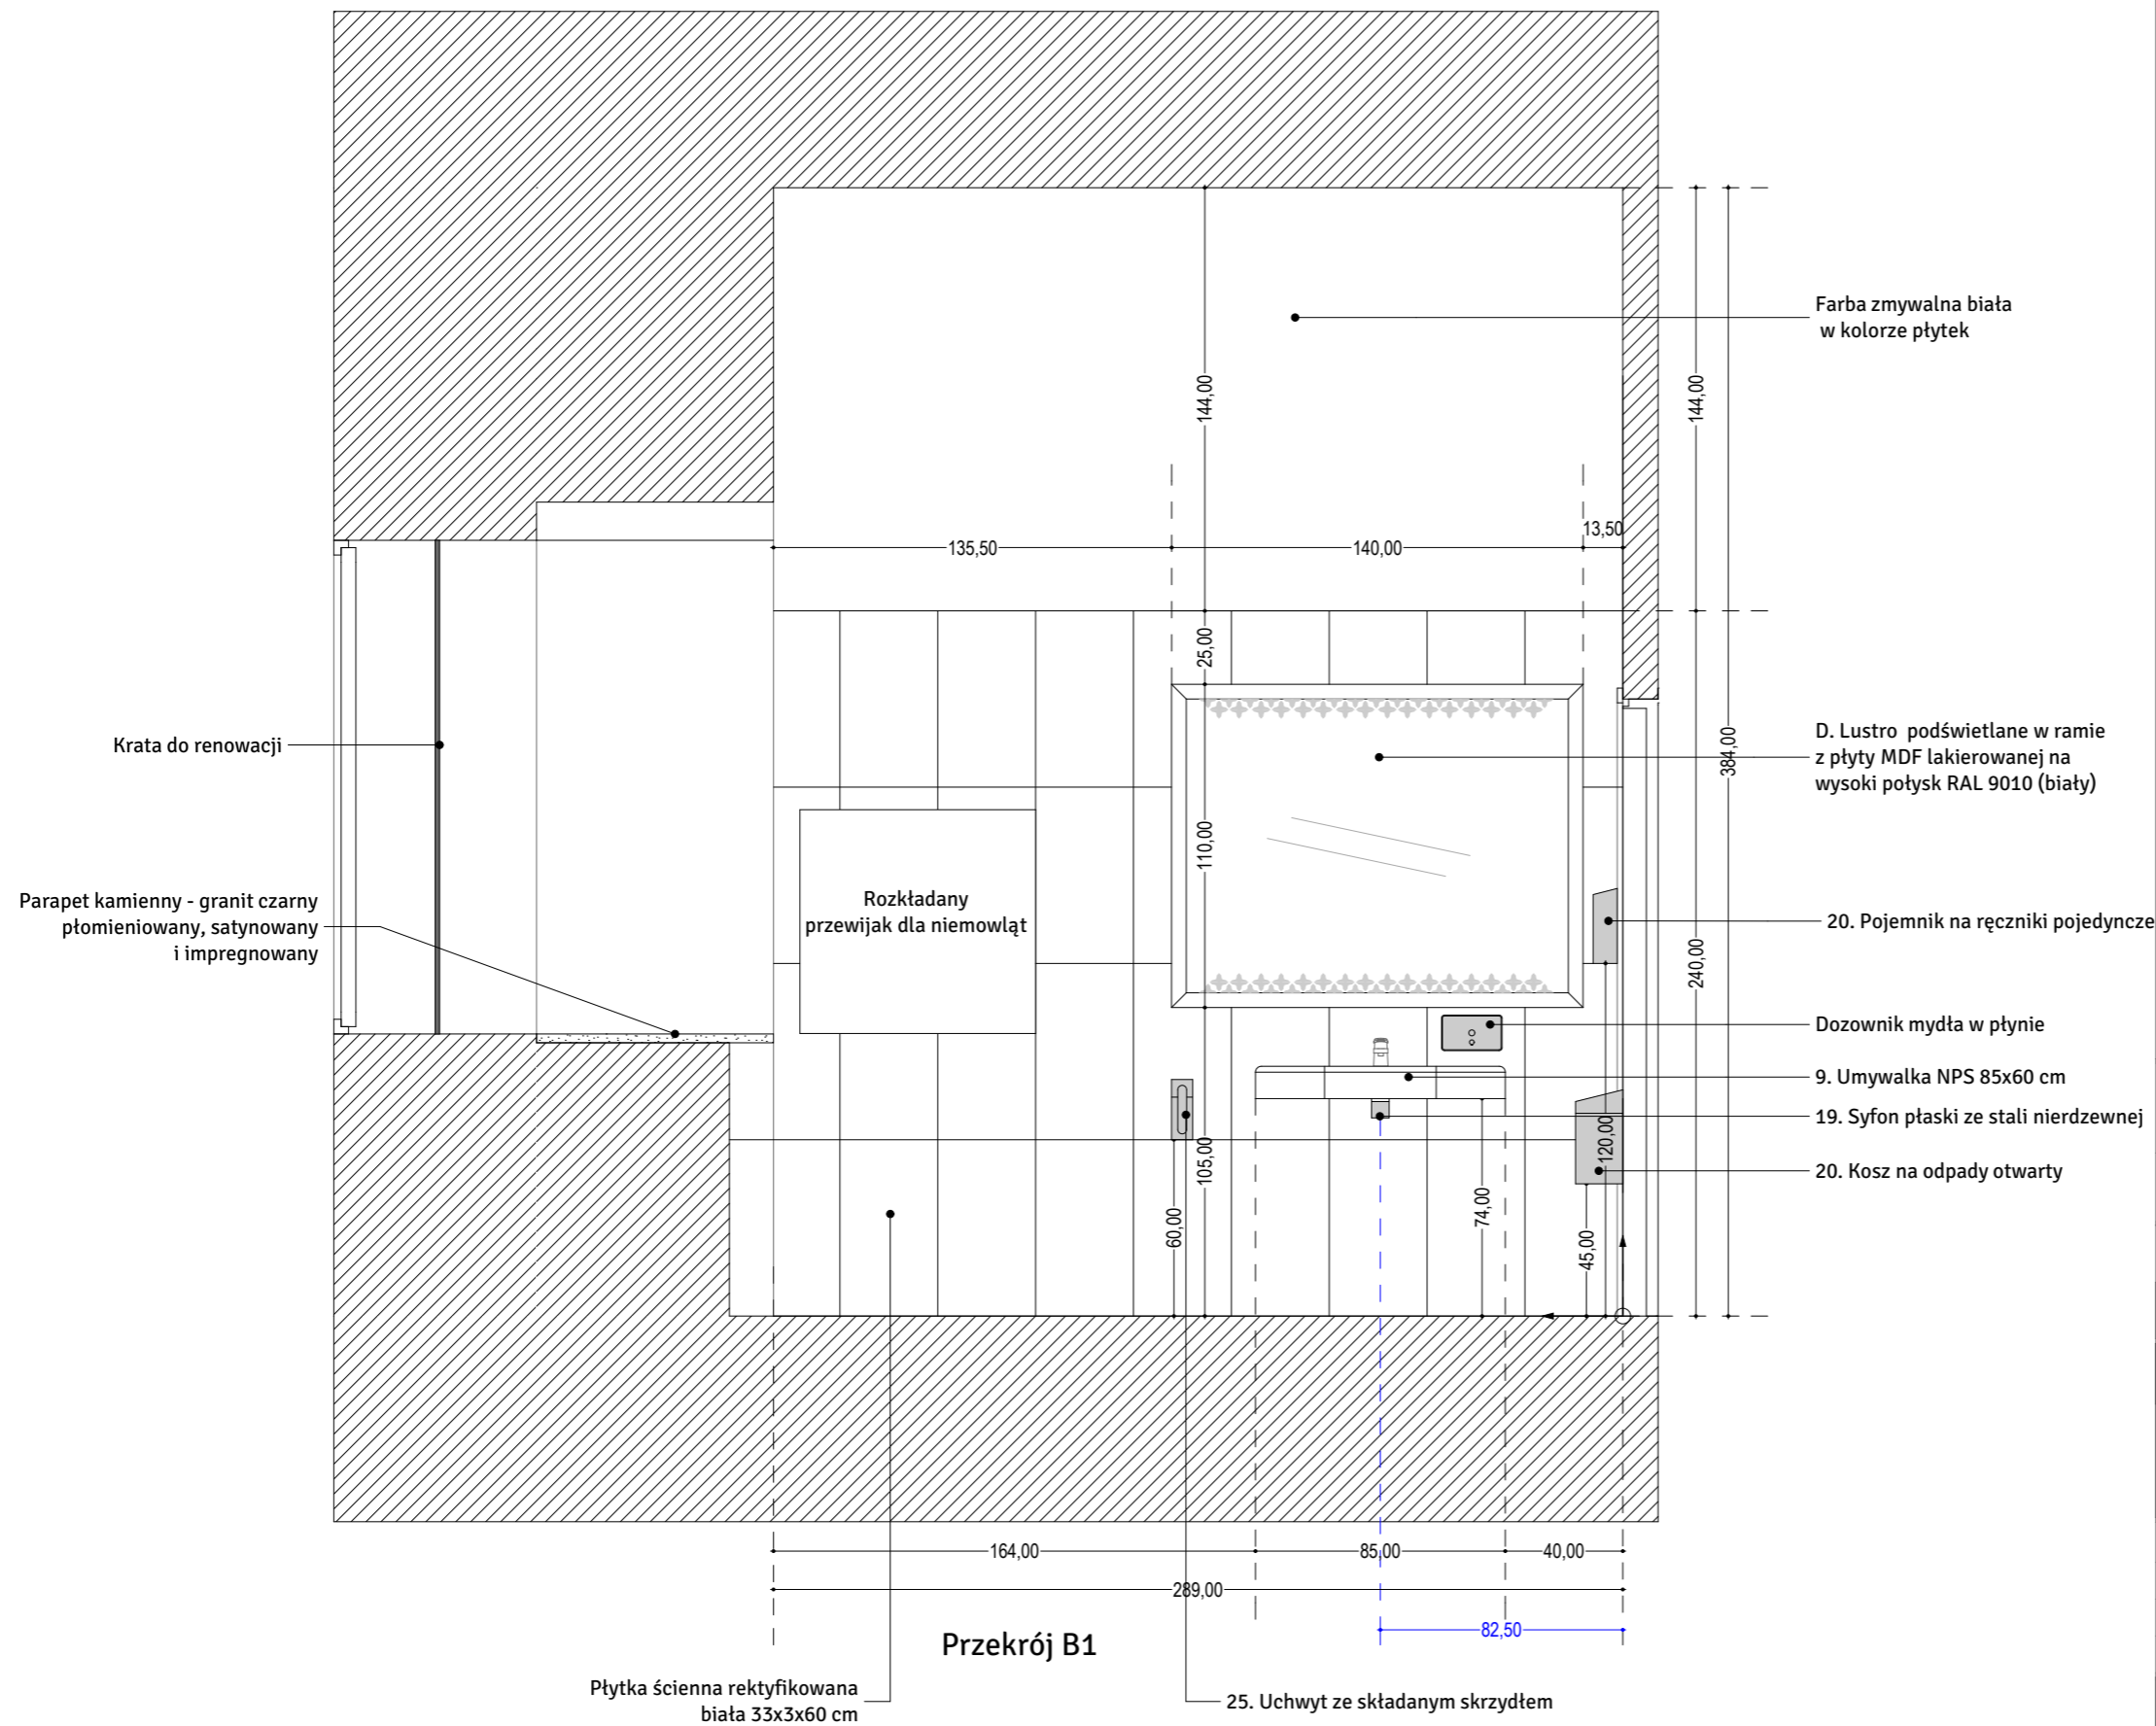

JEDNOSTKA PROJEKTOWA: MP STUDIO , Ul. Komorowskich 95/6			
INWESTOR: GMINA ŁODYGOWICE Ul. Piłsudskiego 75, 34-325 Łodygowice			
OBIEKT: BUDYNEK USŁUGOWY ADRES: ŁODYGOWICE, DZ. NR 5061		BRANŻA: ARCHITEKTURA I KONSTRUKCJA	
STADIUM: Stadium-projekt budowlany		ARCHITEKTURA I KONSTRUKCJA	
TEMAT: REMONT BUDYNKU DWORSKIEGO WRAZ Z PRZEBUDOWĄ PRZEWIĄZKII			
TREŚĆ RYSUNKU: Toaleta nr 2 NPS PRZEKRÓJ B1		SKALA: 1:25	
		NR RYS: 23	REZ: A
AUTORZY: Mgr inż. arch. Magdalena Piątek - architekt Mgr inż. arch. Joanna Janik - architekt spr. Mgr Magdalena Aksamit - wnętrza		UPRAWNIENIA: 53/06/SLOKK/II MPOIA/022/2003	
NR: GRUDZIEŃ 2013		ZMIANY: ORYGINALNY RYSUNEK	
NR PROJEKTU: 1 ŁOD 1 10 A D M 0_R1 A			


UWAGI:

Na rysunkach podano wymiary projektowe.
Wymiary podano od gotowej podłogi.
PROSZĘ SPRAWDZIĆ WYMIARY NA BUDOWIE!!!

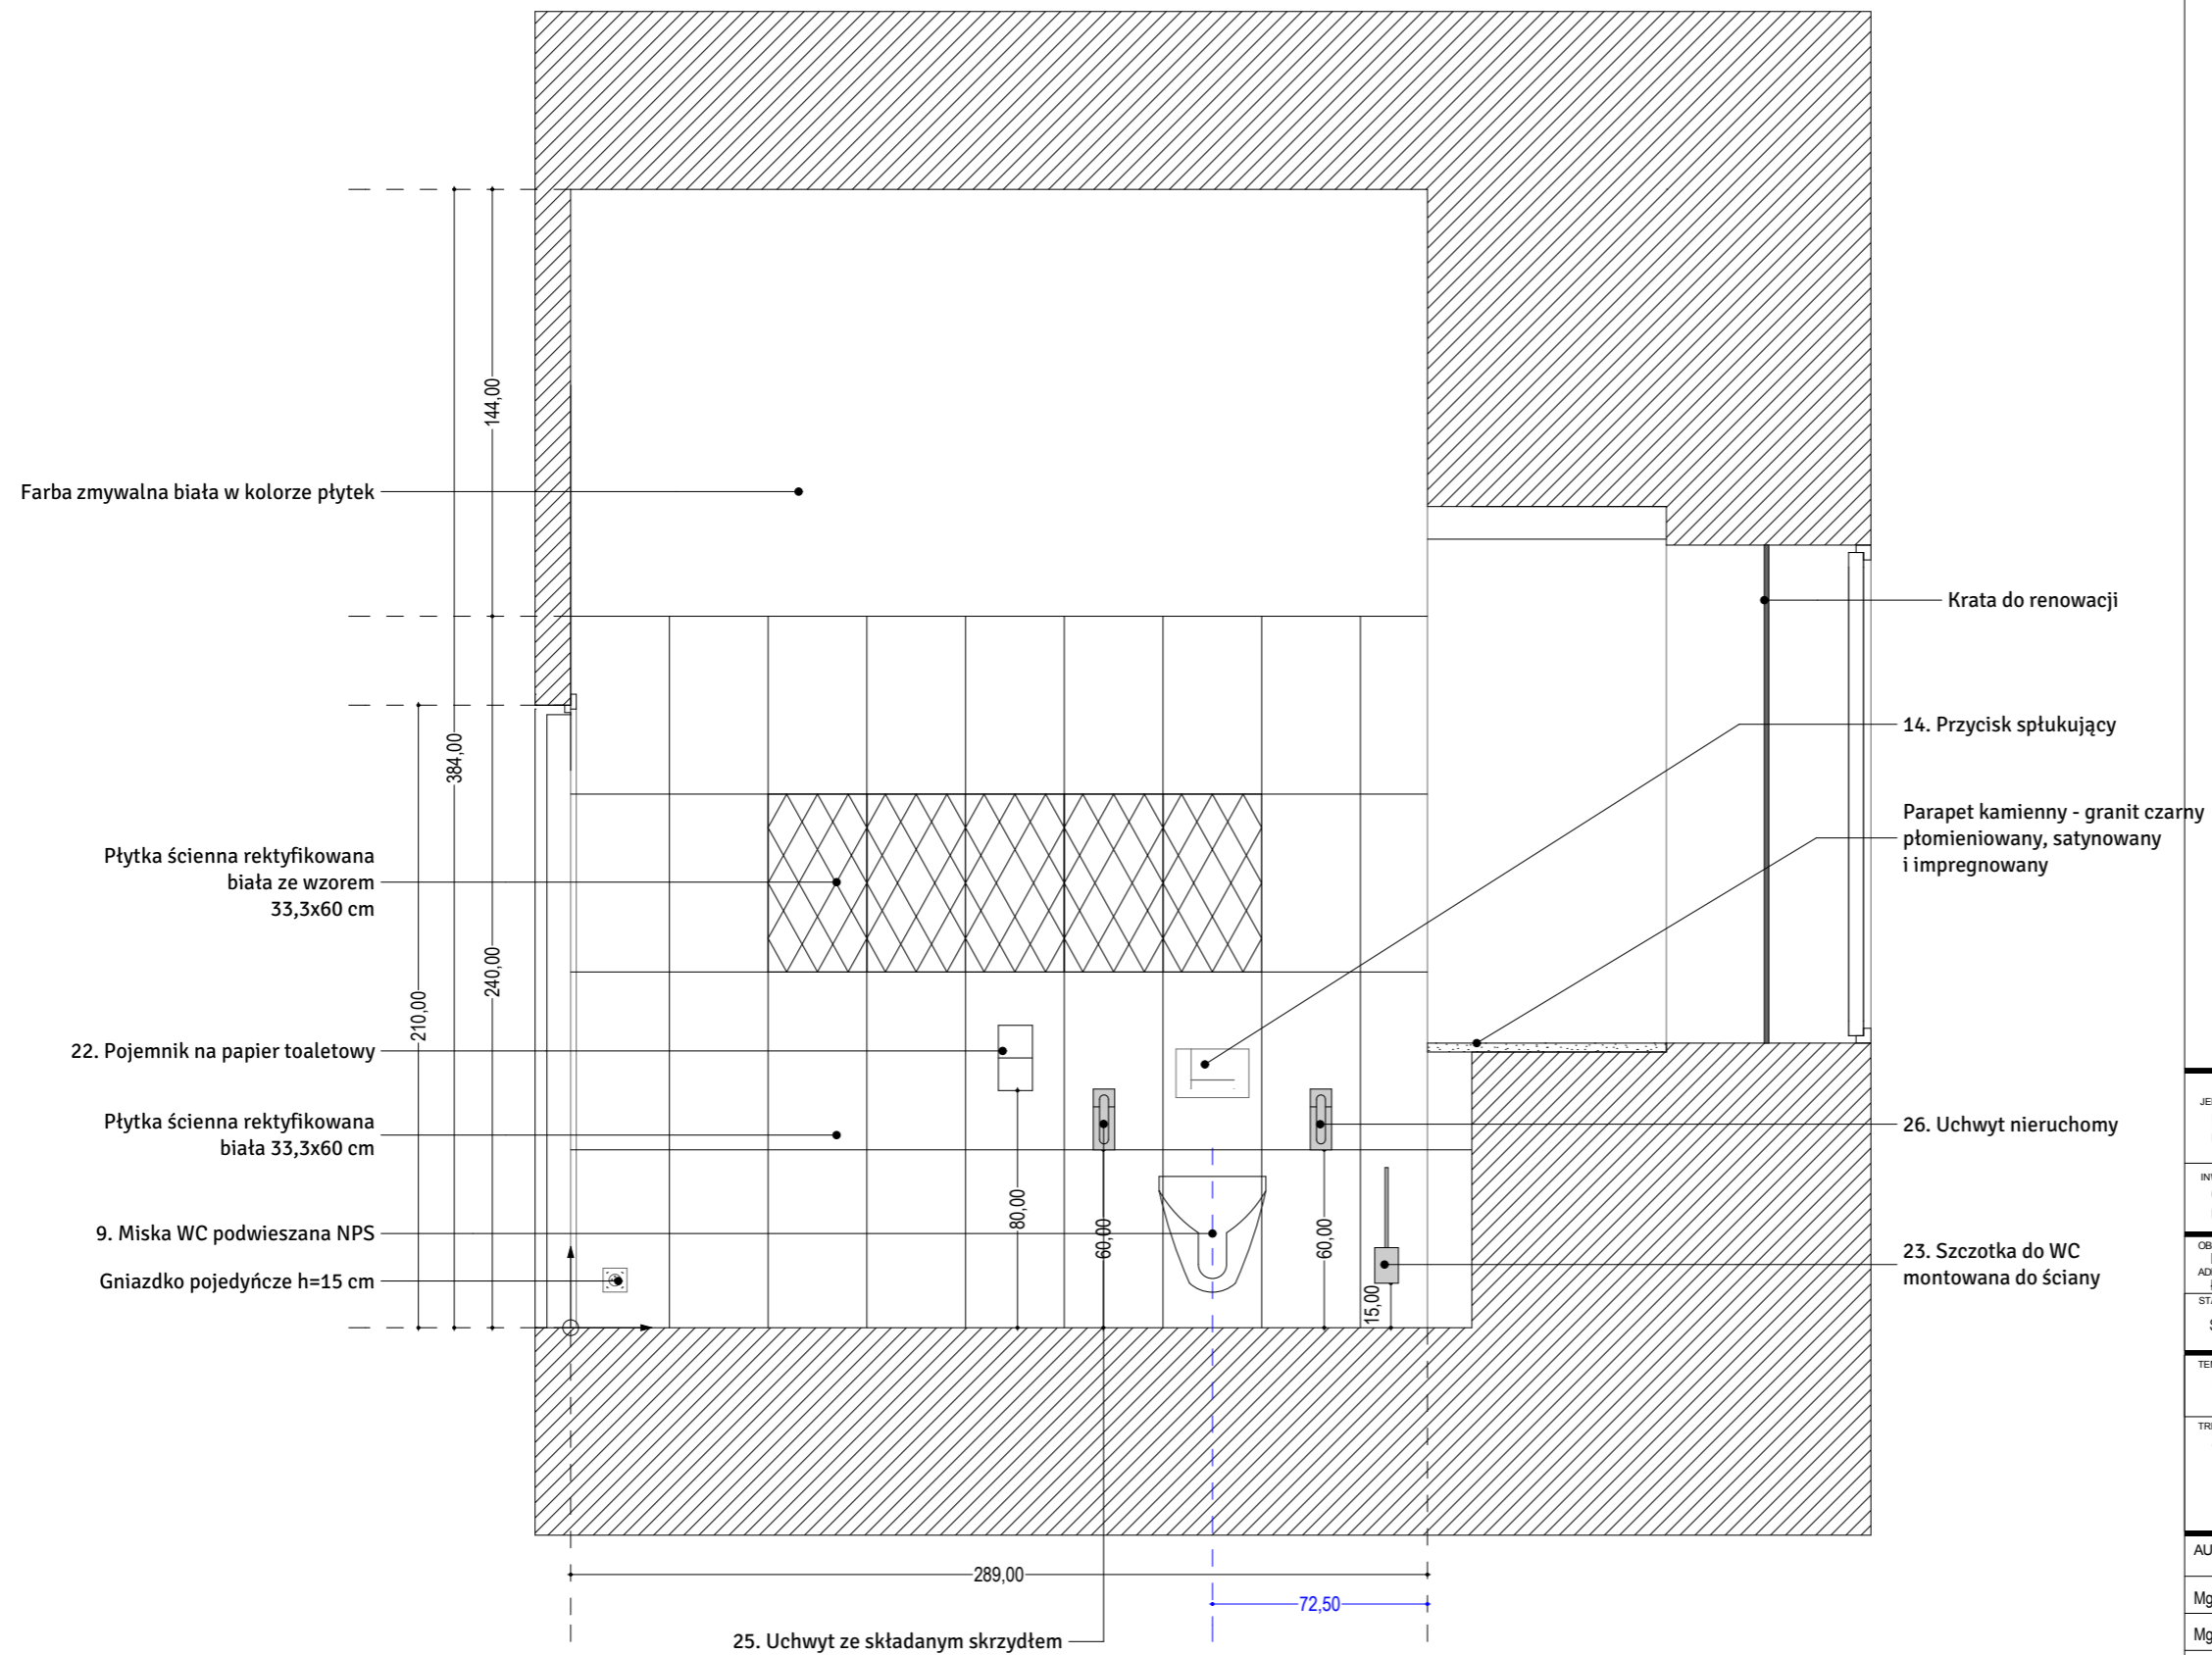

Przekrój B2

JEDNOSTKA PROJEKTOWA: MP STUDIO , Ul. Komorowskich 95/6			
INWESTOR: GMINA ŁODYGOWICE Ul. Piłsudskiego 75, 34-325 Łodygowice			
OBIEKT: BUDYNEK USŁUGOWY ADRES: ŁODYGOWICE, DZ. NR 5061		BRANŻA: ARCHITEKTURA I KONSTRUKCJA	
STADIUM: Stadium-projekt budowlany		TEMAT: REMONT BUDYNKU DWORSKIEGO WRAZ Z PRZEBUDOWĄ PRZEWIĄZKII	
TREŚĆ RYSUNKU: Toaleta nr 2 NPS PRZEKRÓJ B2		SKALA: 1:25	
		NR RYS: 24	REZ: A
AUTORIZY: Mgr inż. arch. Magdalena Piątek - architekt Mgr inż. arch. Joanna Janik - architekt spr. Mgr Magdalena Aksamit - wnętrza		UPRAWNIENIA: 53/06/SLOKK/II MPOIA/022/2003	
NR: GRUDZIEŃ 2013		ZMIANY: ORYGINALNY RYSUNEK	
NR PROJEKTU: 1 ŁOD 1 10 A D M 0_R1 A			

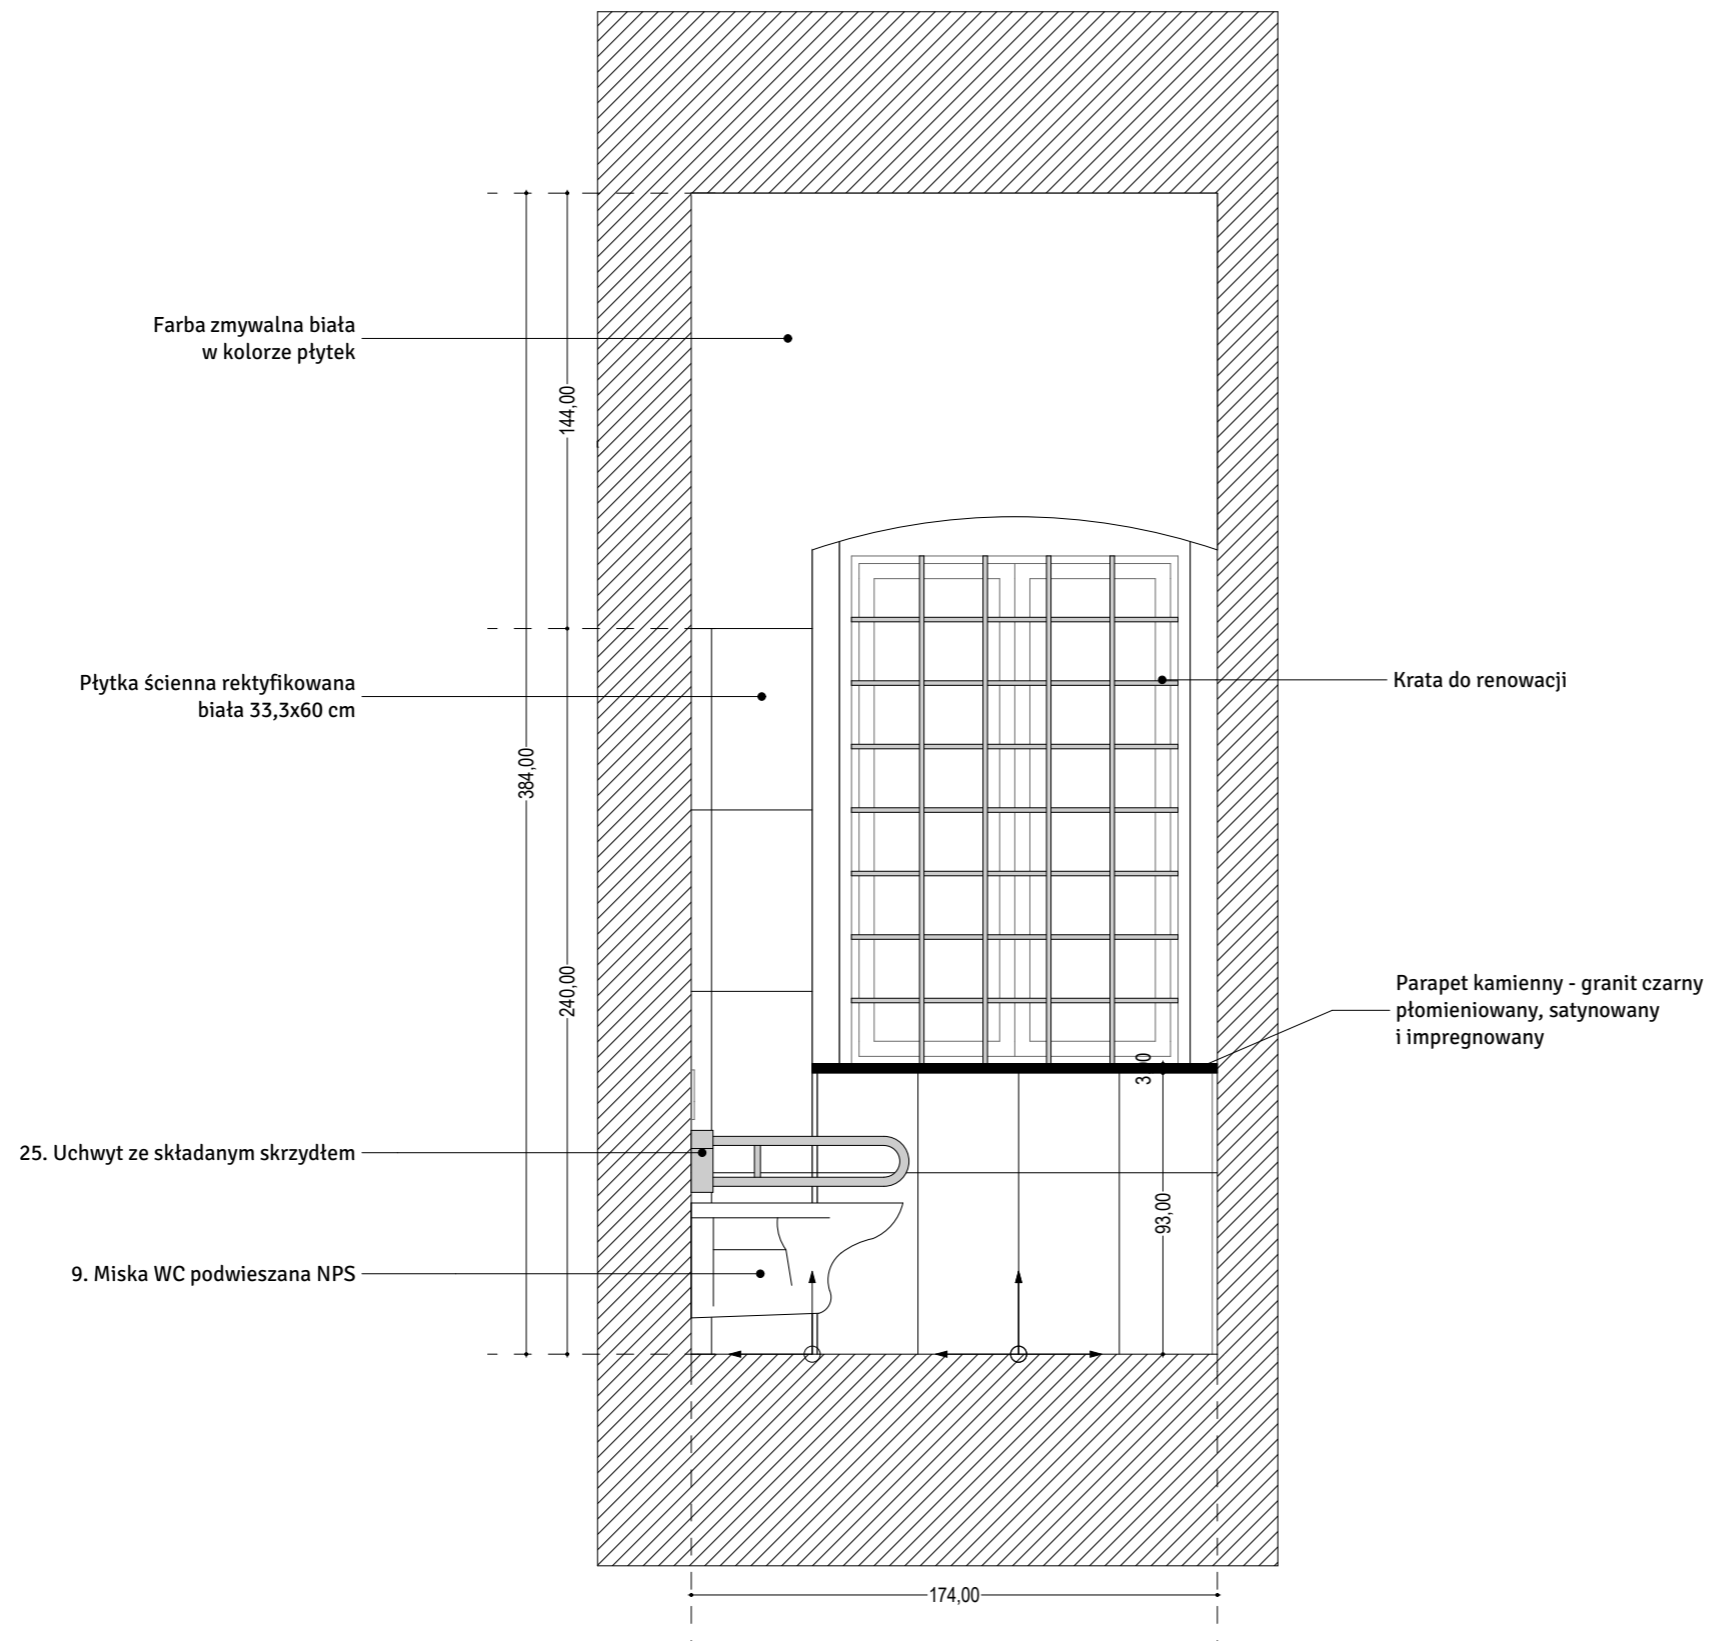

Przekrój B3

UWAGI:

Na rysunkach podano wymiary projektowe.
Wymiary podano od gotowej podłogi.
PROSZĘ SPRAWDZIĆ WYMIARY NA BUDOWIE!!!

JEDNOSTKA PROJEKTOWA:
MP STUDIO,
Ul. Komorowskich 95/6



INWESTOR:
GMINA ŁODYGOWICE
Ul. Piłsudskiego 75, 34-325 Łodygowice

OBIEKT:
BUDYNEK USŁUGOWY
ADRES:
ŁODYGOWICE, DZ. NR 5061

STADIUM:
Stadium-projekt budowlany

BRANŻA:
ARCHITEKTURA I KONSTRUKCJA

TEMAT:
REMONT BUDYNKU DWORSKIEGO WRAZ Z PRZEBUDOWĄ PRZEWIĄZKII

TREŚĆ RYSUNKU:
Toaleta nr 2 NPS
PRZEKRÓJ B3

SKALA:
1:25

NR RYS.:
25

REVI:
A

AUTORZY:

UPRAWNIENIA:

Mgr inż. arch. Magdalena Piątek - architekt

53/06/SLOKK/II

Mgr inż. arch. Joanna Janik - architekt spr.


MPOIA/022/2003

Mgr Magdalena Aksamit - wnętrza

NR DATA:
GRUDZIEŃ 2013

ZMIANY:
ORYGINALNY RYSUNEK

NR PROJEKTU 1 ŁOD 1 10 A D M 0_R1 A

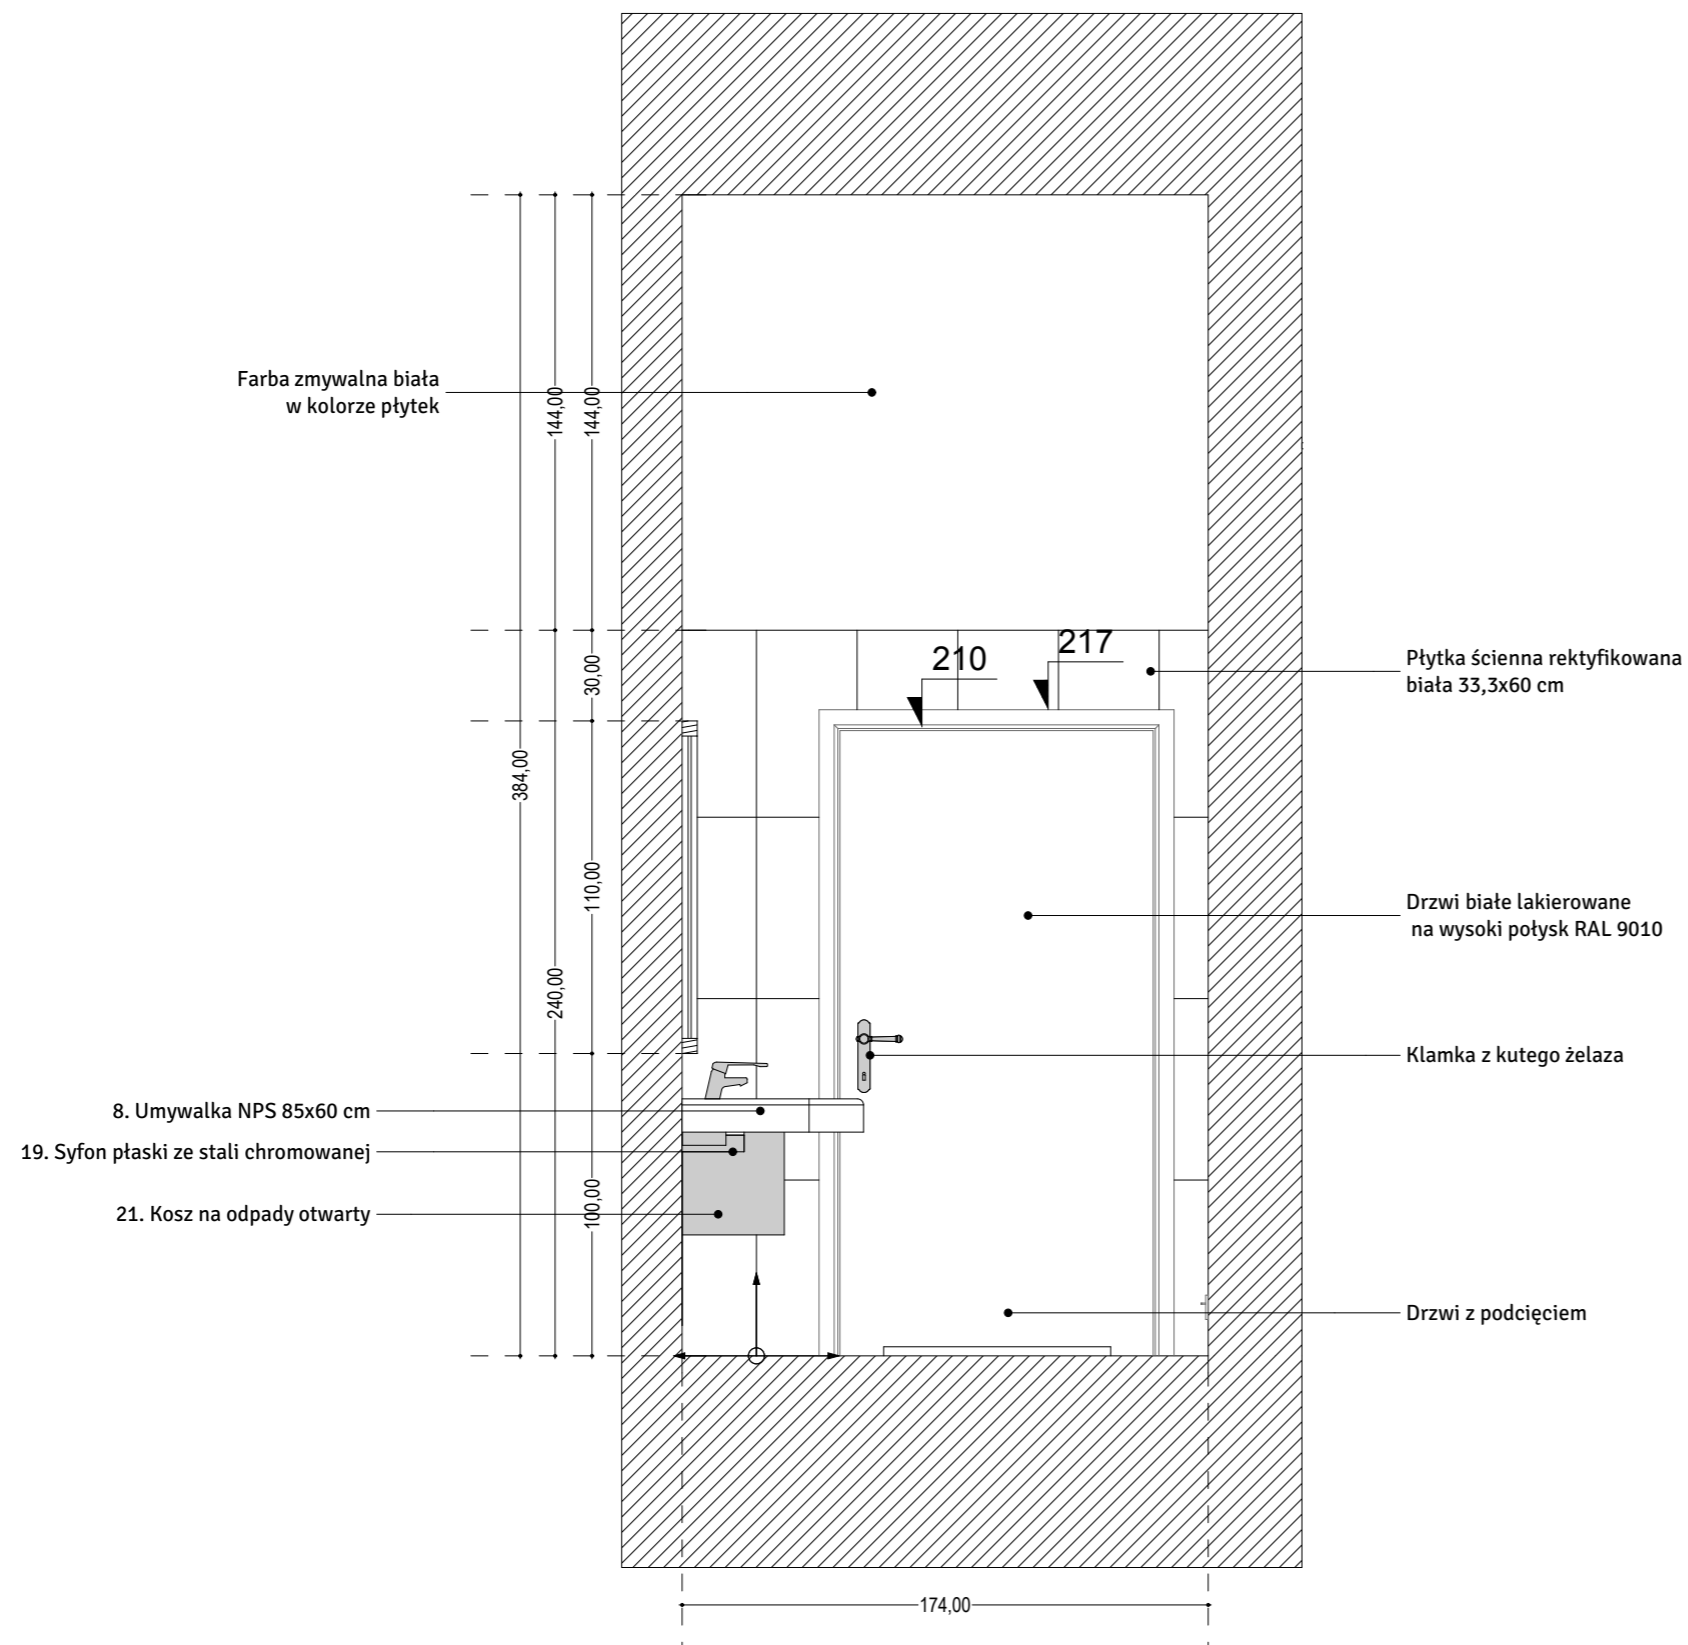

Przekrój B4

UWAGI:

Na rysunkach podano wymiary projektowe.
Wymiary podano od gotowej podłogi.
PROSZĘ SPRAWDZIĆ WYMIARY NA BUDOWIE!!!

JEDNOSTKA PROJEKTOWA:
MP STUDIO,
Ul. Komorowskich 95/6



INWESTOR:
GMINA ŁODYGOWICE
Ul. Piłsudskiego 75, 34-325 Łodygowice

OBIEKT:
BUDYNEK USŁUGOWY
ADRES:
ŁODYGOWICE, DZ. NR 5061

STADIUM:
Stadium-projekt budowlany

BRANŻA:
ARCHITEKTURA I KONSTRUKCJA

TEMAT:
REMONT BUDYNKU DWORSKIEGO WRAZ Z PRZEBUDOWĄ PRZEWIĄZKII

TREŚĆ RYSUNKU:
Toaleta nr 2 NPS
PRZEKRÓJ B4

SKALA:
1:25

NR RYS.:
26

REVI:
A

AUTORZY:

UPRAWNIENIA:

Mgr inż. arch. Magdalena Piątek - architekt

53/06/SLOKK/II

Mgr inż. arch. Joanna Janik - architekt spr.

MPOIA/022/2003

Mgr Magdalena Aksamit - wnętrza

NR DATA:
GRUDZIEŃ 2013

ZMIANY:
ORYGINALNY RYSUNEK

NR PROJEKTU 1 ŁOD 1 10 A D M 0_R1 A