


UWAGI:

Na rysunkach podano wymiary projektowe.
Wymiary podano od gotowej podłogi.
PROSZĘ SPRAWDZIĆ WYMIARY NA BUDOWIE!!!

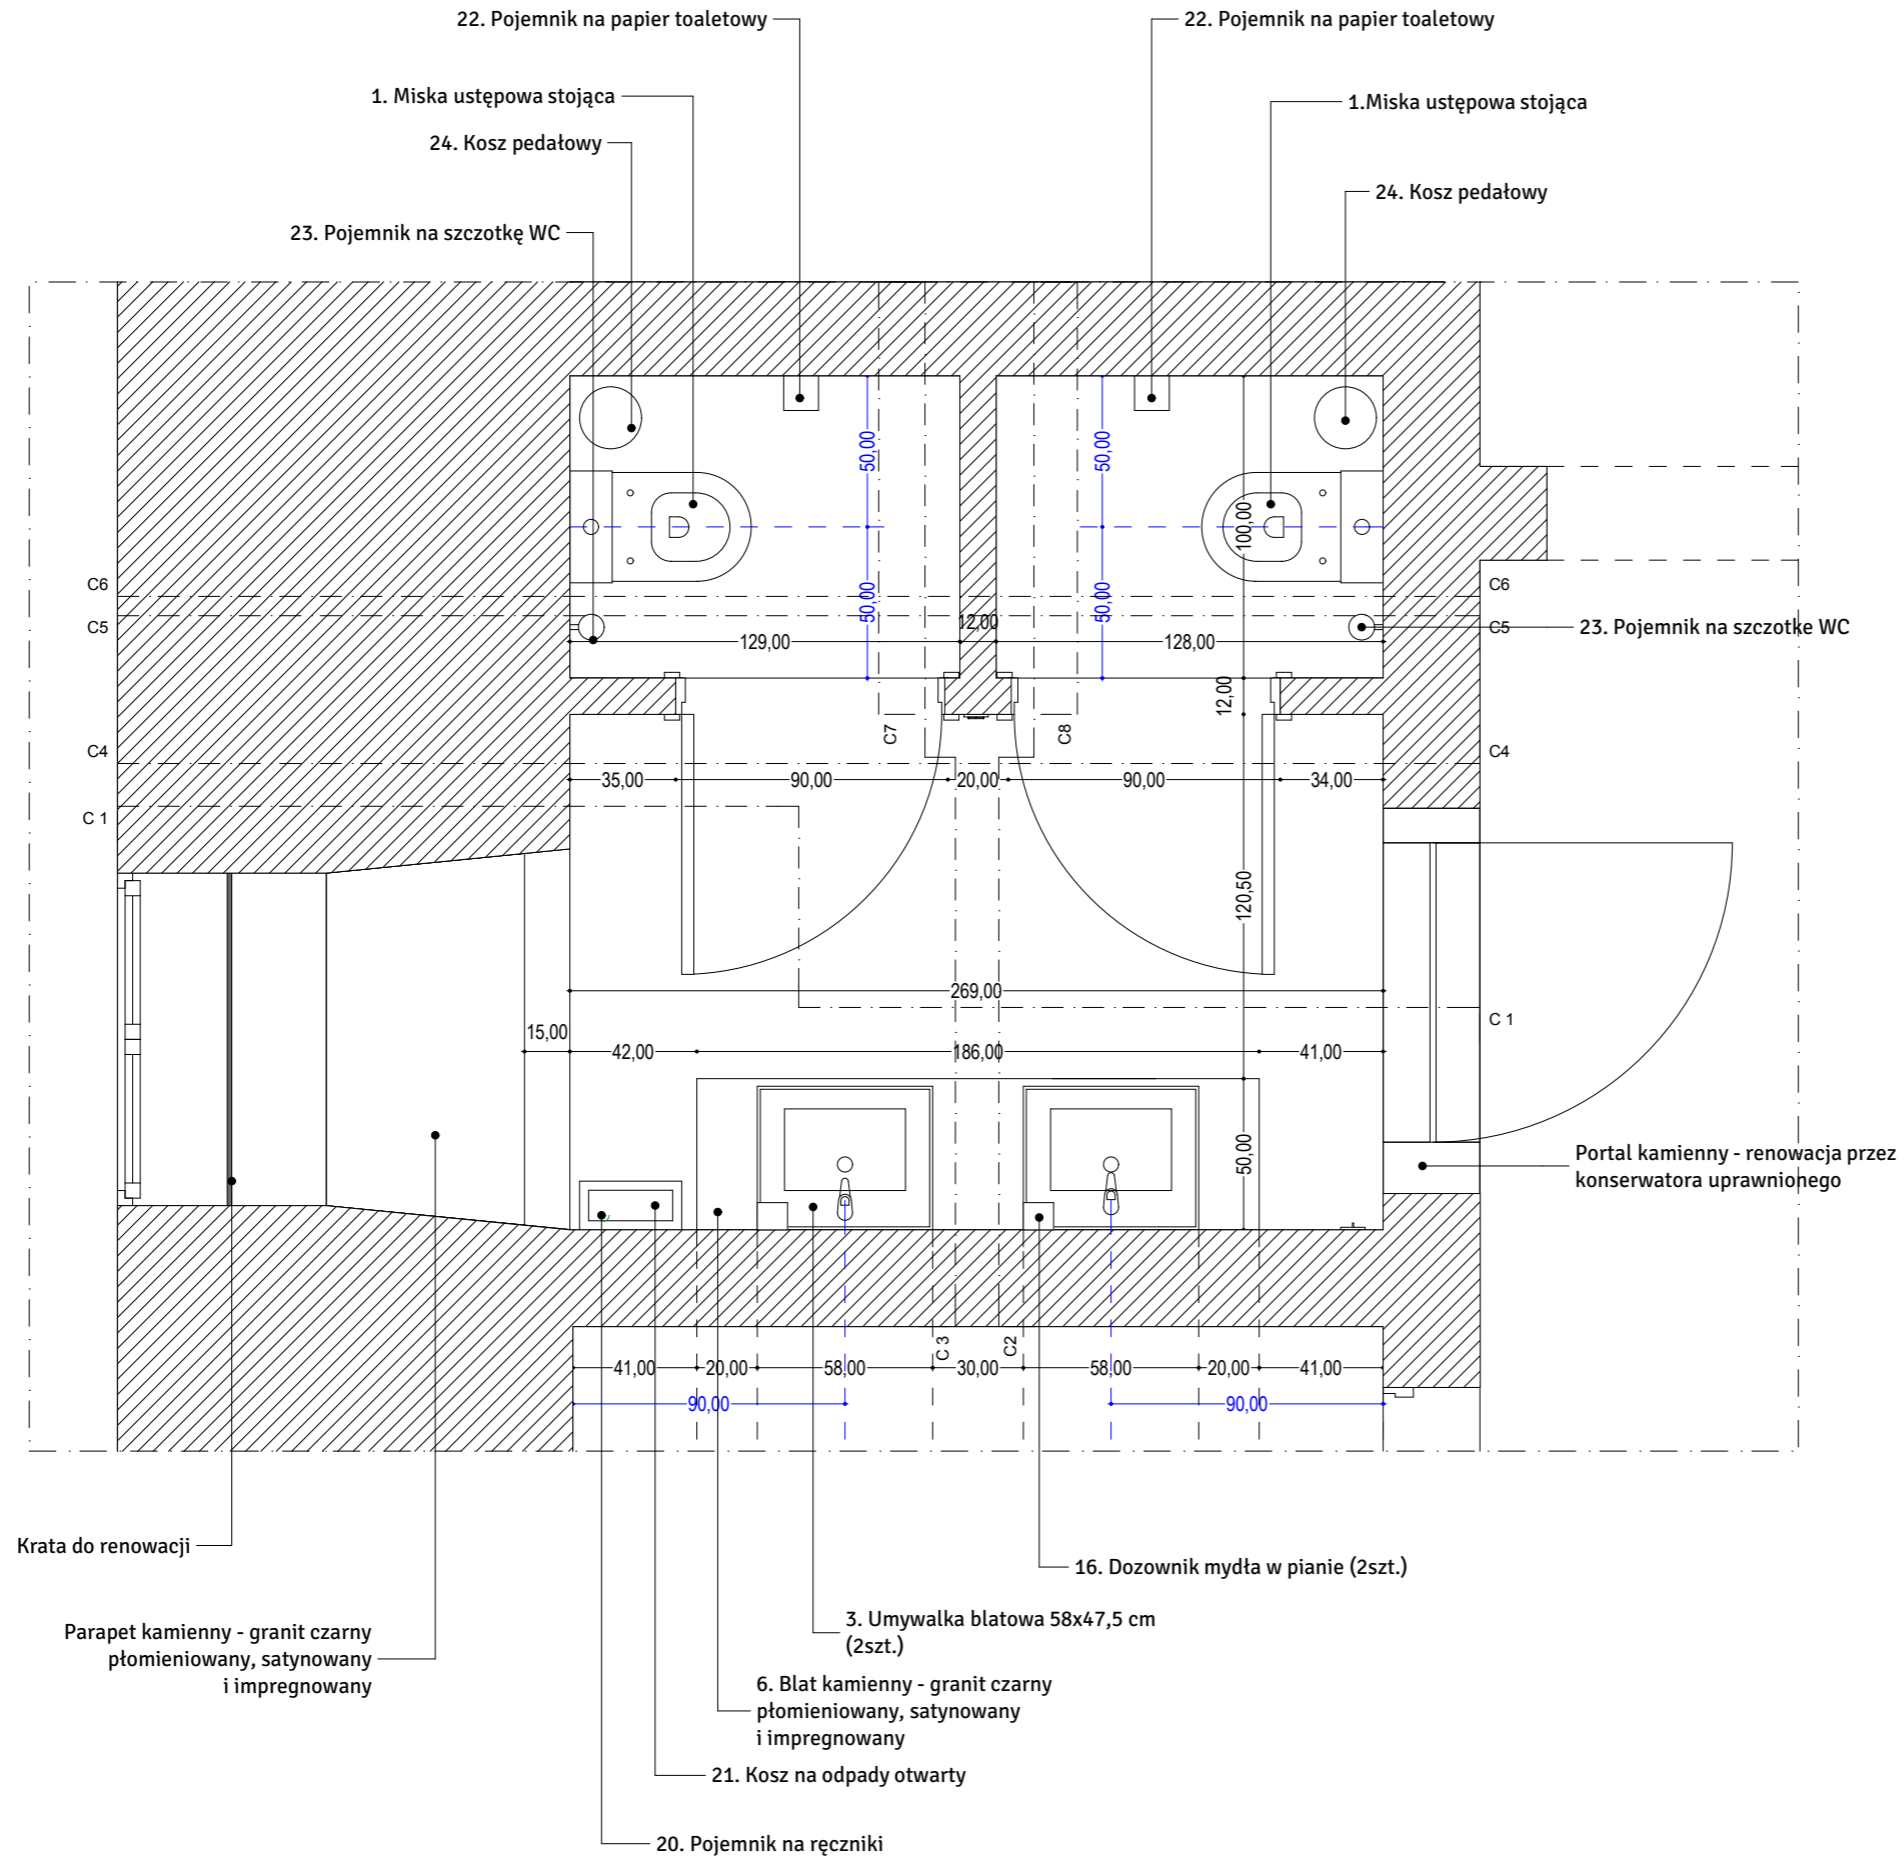

JEDNOSTKA PROJEKTOWA:
MP STUDIO,
Ul. Komorowskich 95/6



INWESTOR:
GMINA ŁODYGOWICE
Ul. Piłsudskiego 75, 34-325 Łodygowice

OBIEKT:
BUDYNEK USŁUGOWY
ADRES:
ŁODYGOWICE, DZ. NR 5061

STADIUM:
Stadium-projekt budowlany

BRANŻA:
ARCHITEKTURA I KONSTRUKCJA

TEMAT:
REMONT BUDYNKU DWORSKIEGO WRAZ Z PRZEBUDOWĄ PRZEWIĄZKII

TREŚĆ RYSUNKU:
Toaleta nr 3 PARTER (DAMSKA)
RZUT PODSTAWOWY

SKALA:
1:25
NR RYS.:
27
REJ.:
A

AUTORZY:
Mgr inż. arch. Magdalena Piątek - architekt
Mgr inż. arch. Joanna Janik - architekt spr.
Mgr Magdalena Aksamit - wnętrza

UPRAWNIENIA:
53/06/SLOKK/II
MPOIA/022/2003


NR DATA:
GRUDZIEŃ 2013

ZMIANY:
ORYGINALNY RYSUNEK

NR PROJEKTU 1 ŁOD 1 10 A D M 0_R1 A

UWAGI:

Na rysunkach podano wymiary projektowe.
Wymiary podano od gotowej podłogi.
PROSZĘ SPRAWDZIĆ WYMIARY NA BUDOWIE!!!

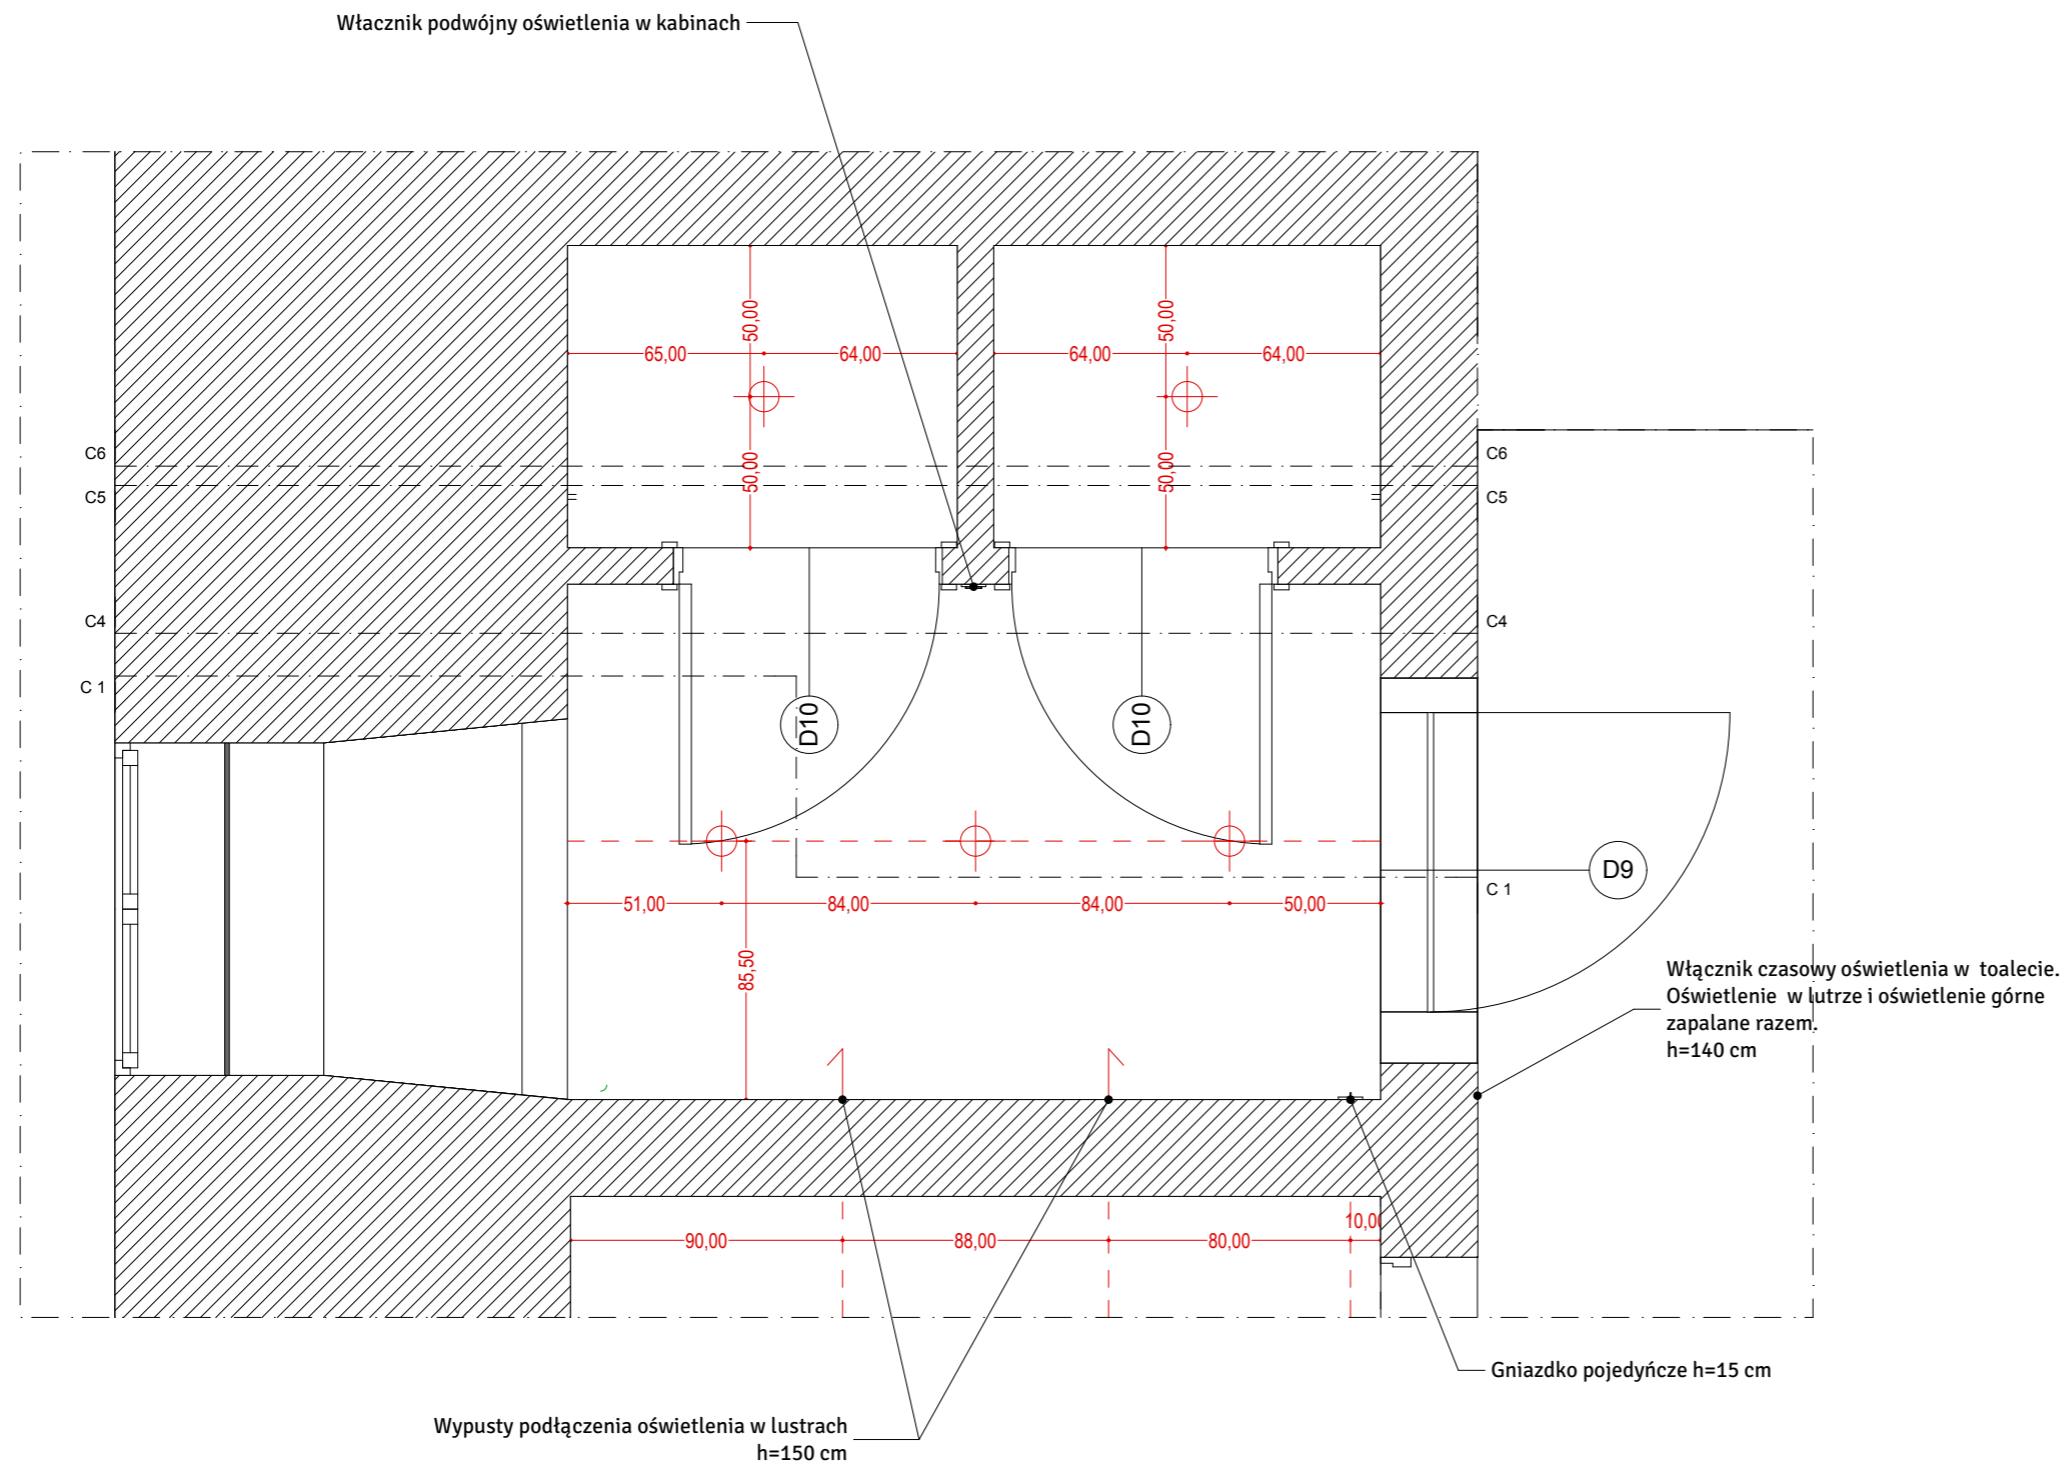

JEDNOSTKA PROJEKTOWA:
MP STUDIO,
Ul. Komorowskich 95/6



INWESTOR:
GMINA ŁODYGOWICE
Ul. Piłsudskiego 75, 34-325 Łodygowice

OBIEKT:
BUDYNEK USŁUGOWY
ADRES:
ŁODYGOWICE, DZ. NR 5061

STADIUM:
Stadium-projekt budowlany

BRANŻA:
ARCHITEKTURA I KONSTRUKCJA

TEMAT:
REMONT BUDYNKU DWORSKIEGO WRAZ Z PRZEBUDOWĄ PRZEWIĄZKII

TREŚĆ RYSUNKU:
Toaleta nr 3 PARTER (DAMSKA)
RZUT OŚWIETLENIE I WYPUSTY ELEKTRYCZNE

SKALA:
1:25
NR RYS.:
28
REV.:
A


AUTORZY:	UPRAWNIENIA:
Mgr inż. arch. Magdalena Piątek - architekt	53/06/SLOKK/II
Mgr inż. arch. Joanna Janik - architekt spr.	MPOIA/022/2003
Mgr Magdalena Aksamit - wnętrza	

NR	DATA	ZMIANY
	GRUDZIEŃ 2013	ORYGINALNY RYSUNEK

NR PROJEKTU 1 ŁOD 1 10 A D M 0_R1 A

UWAGI:

Na rysunkach podano wymiary projektowe.
Wymiary podano od gotowej podłogi.
PROSZĘ SPRAWDZIĆ WYMIARY NA BUDOWIE!!!

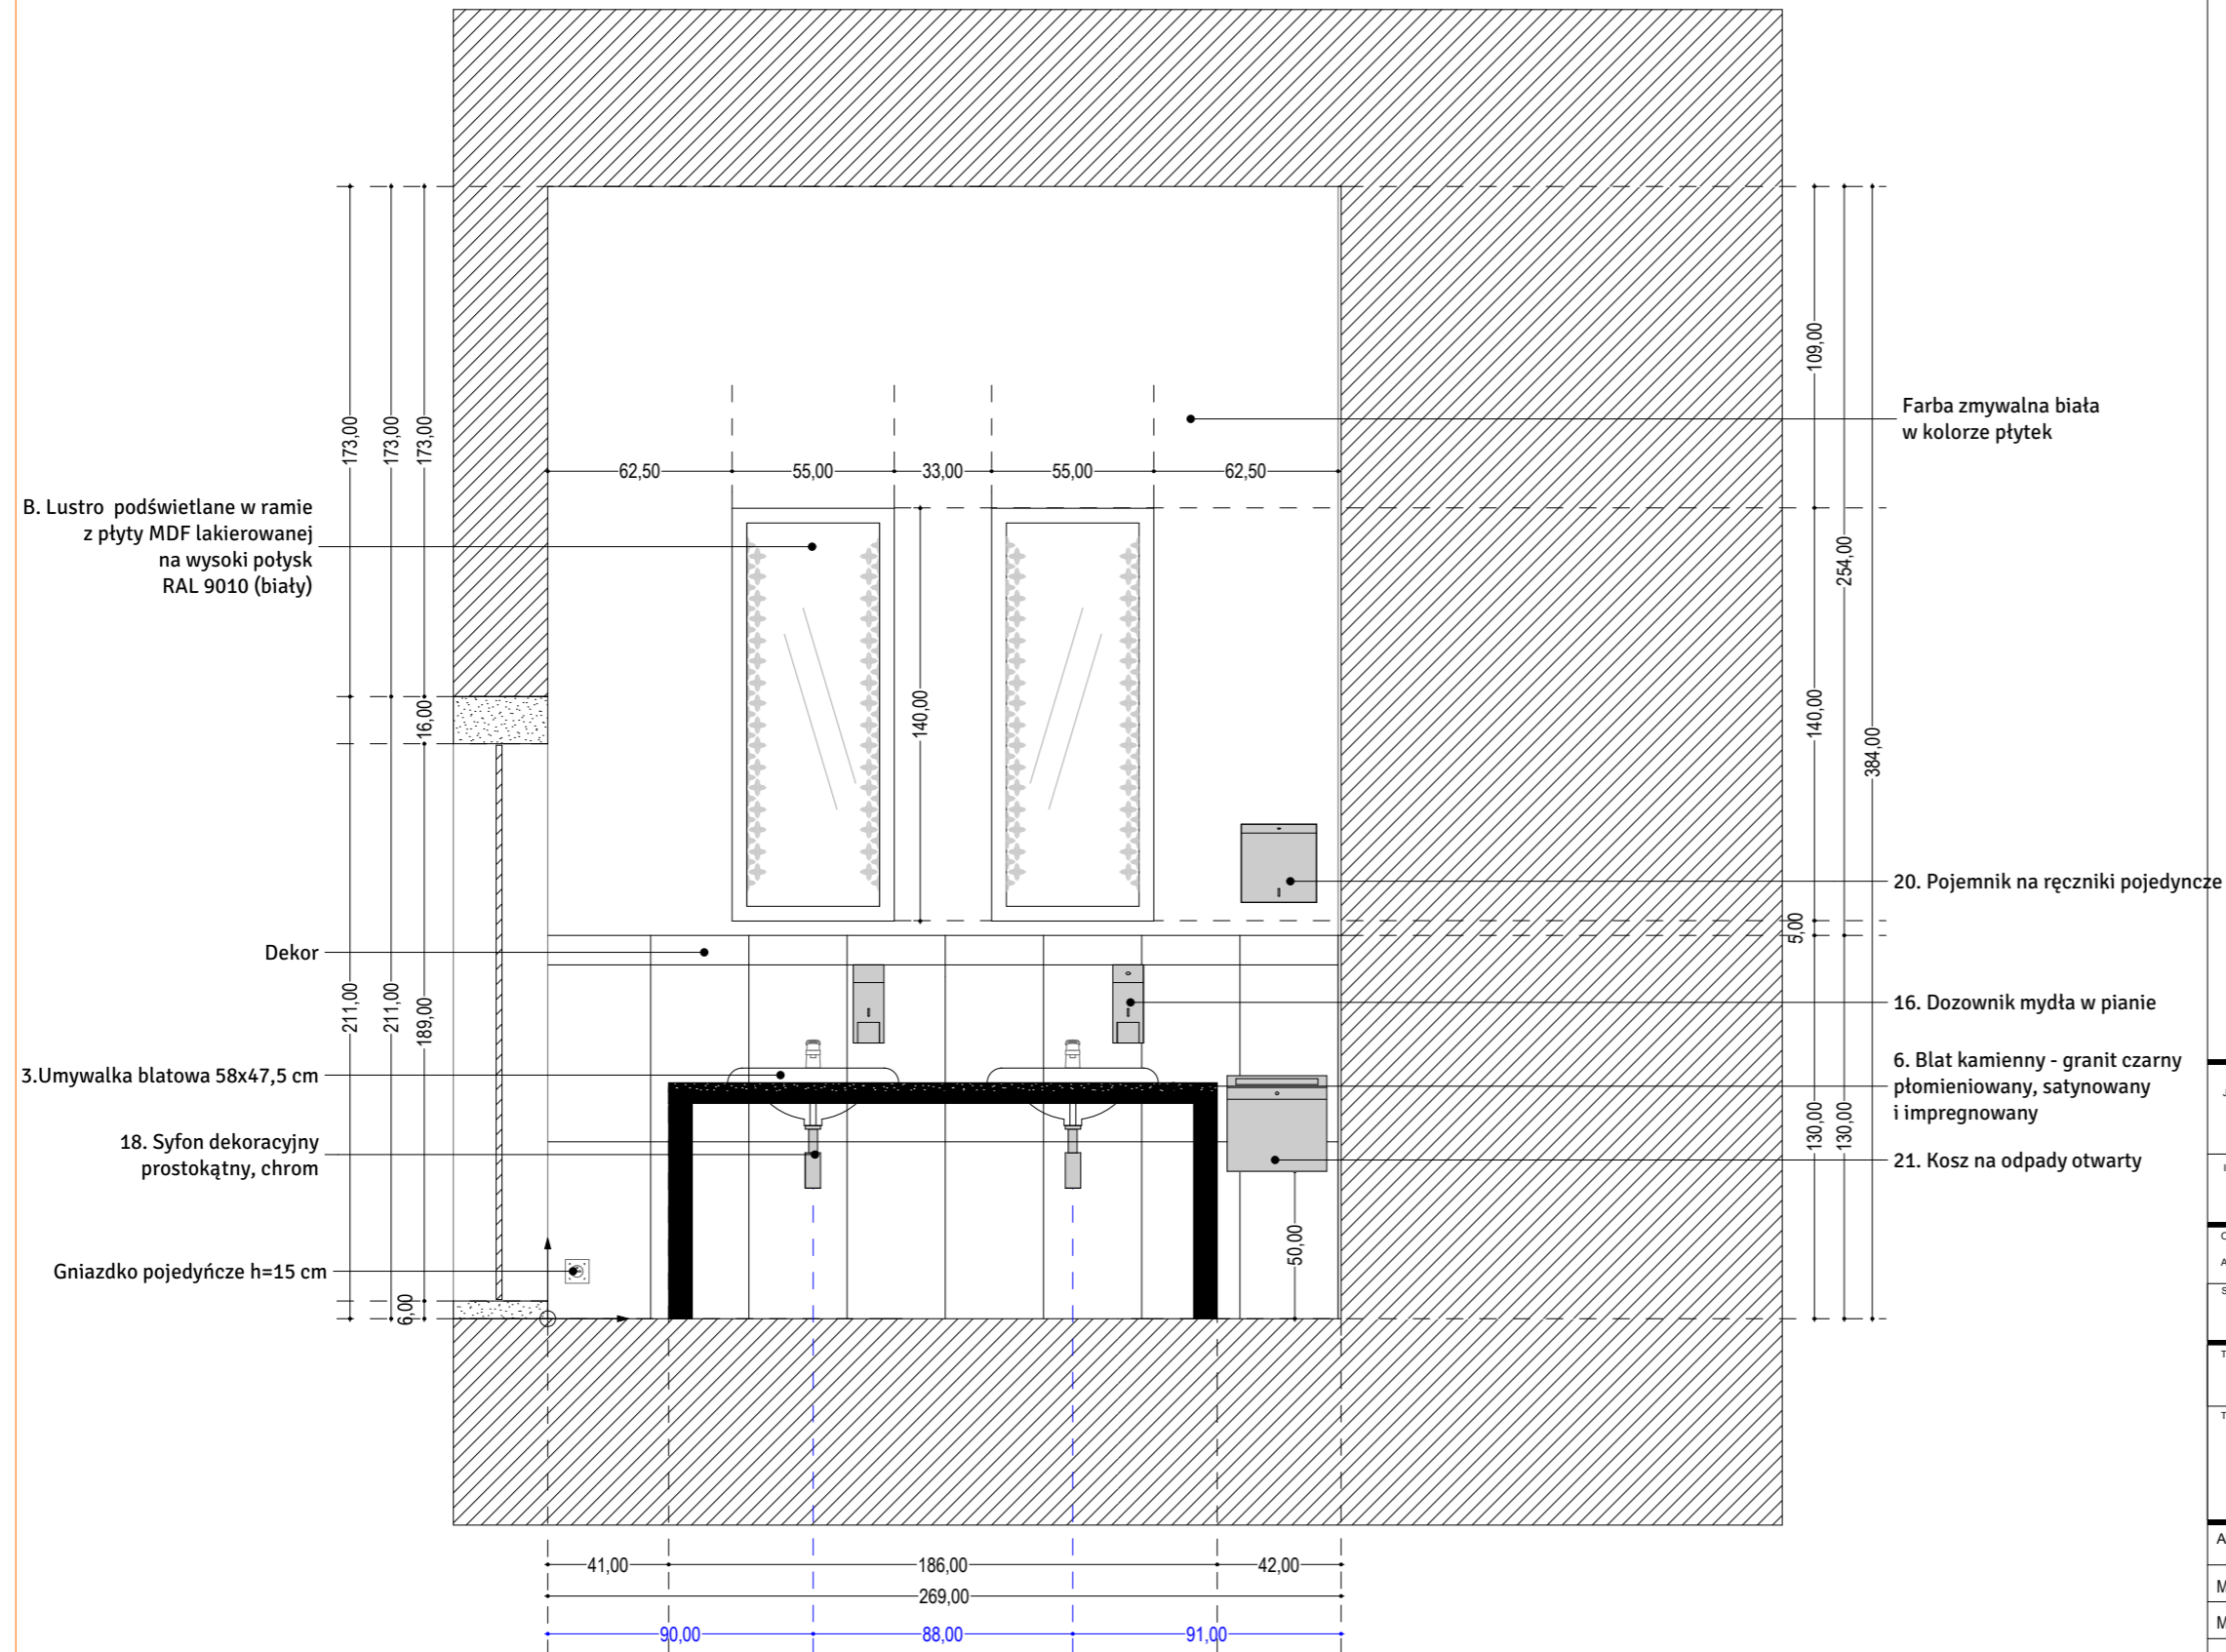


Przekrój C1

JEDNOSTKA PROJEKTOWA: MP STUDIO , Ul. Komorowskich 95/6		
INWESTOR: GMINA ŁODYGOWICE Ul. Piłsudskiego 75, 34-325 Łodygowice		
OBIEKT: BUDYNEK USŁUGOWY ADRES: ŁODYGOWICE, DZ. NR 5061		BRANŻA: ARCHITEKTURA I KONSTRUKCJA
STADIUM: Stadium-projekt budowlany		ARCHITEKTURA I KONSTRUKCJA
TEMAT: REMONT BUDYNKU DWORSKIEGO WRAZ Z PRZEBUDOWĄ PRZEWIĄŻKII		
TREŚĆ RYSUNKU: Toaleta nr 3 PARTER (DAMSKA) PRZEKRÓJ C1		SKALA: 1:25 NR RYS.: PW 3.3 REZ.: A
AUTORZY: Mgr inż. arch. Magdalena Piątek - architekt Mgr inż. arch. Joanna Janik - architekt spr. Mgr Magdalena Aksamit - wnętrza		UPRAWNIENIA: 53/06/SLOKK/II MPOIA/022/2003
NR: GRUDZIEŃ 2013		ZMIANY: ORYGINALNY RYSUNEK
NR PROJEKTU: 1 ŁOD 1 10 A D M 0_R1 A		

UWAGI:

Na rysunkach podano wymiary projektowe.
Wymiary podano od gotowej podłogi.
PROSZĘ SPRAWDZIĆ WYMIARY NA BUDOWIE!!!

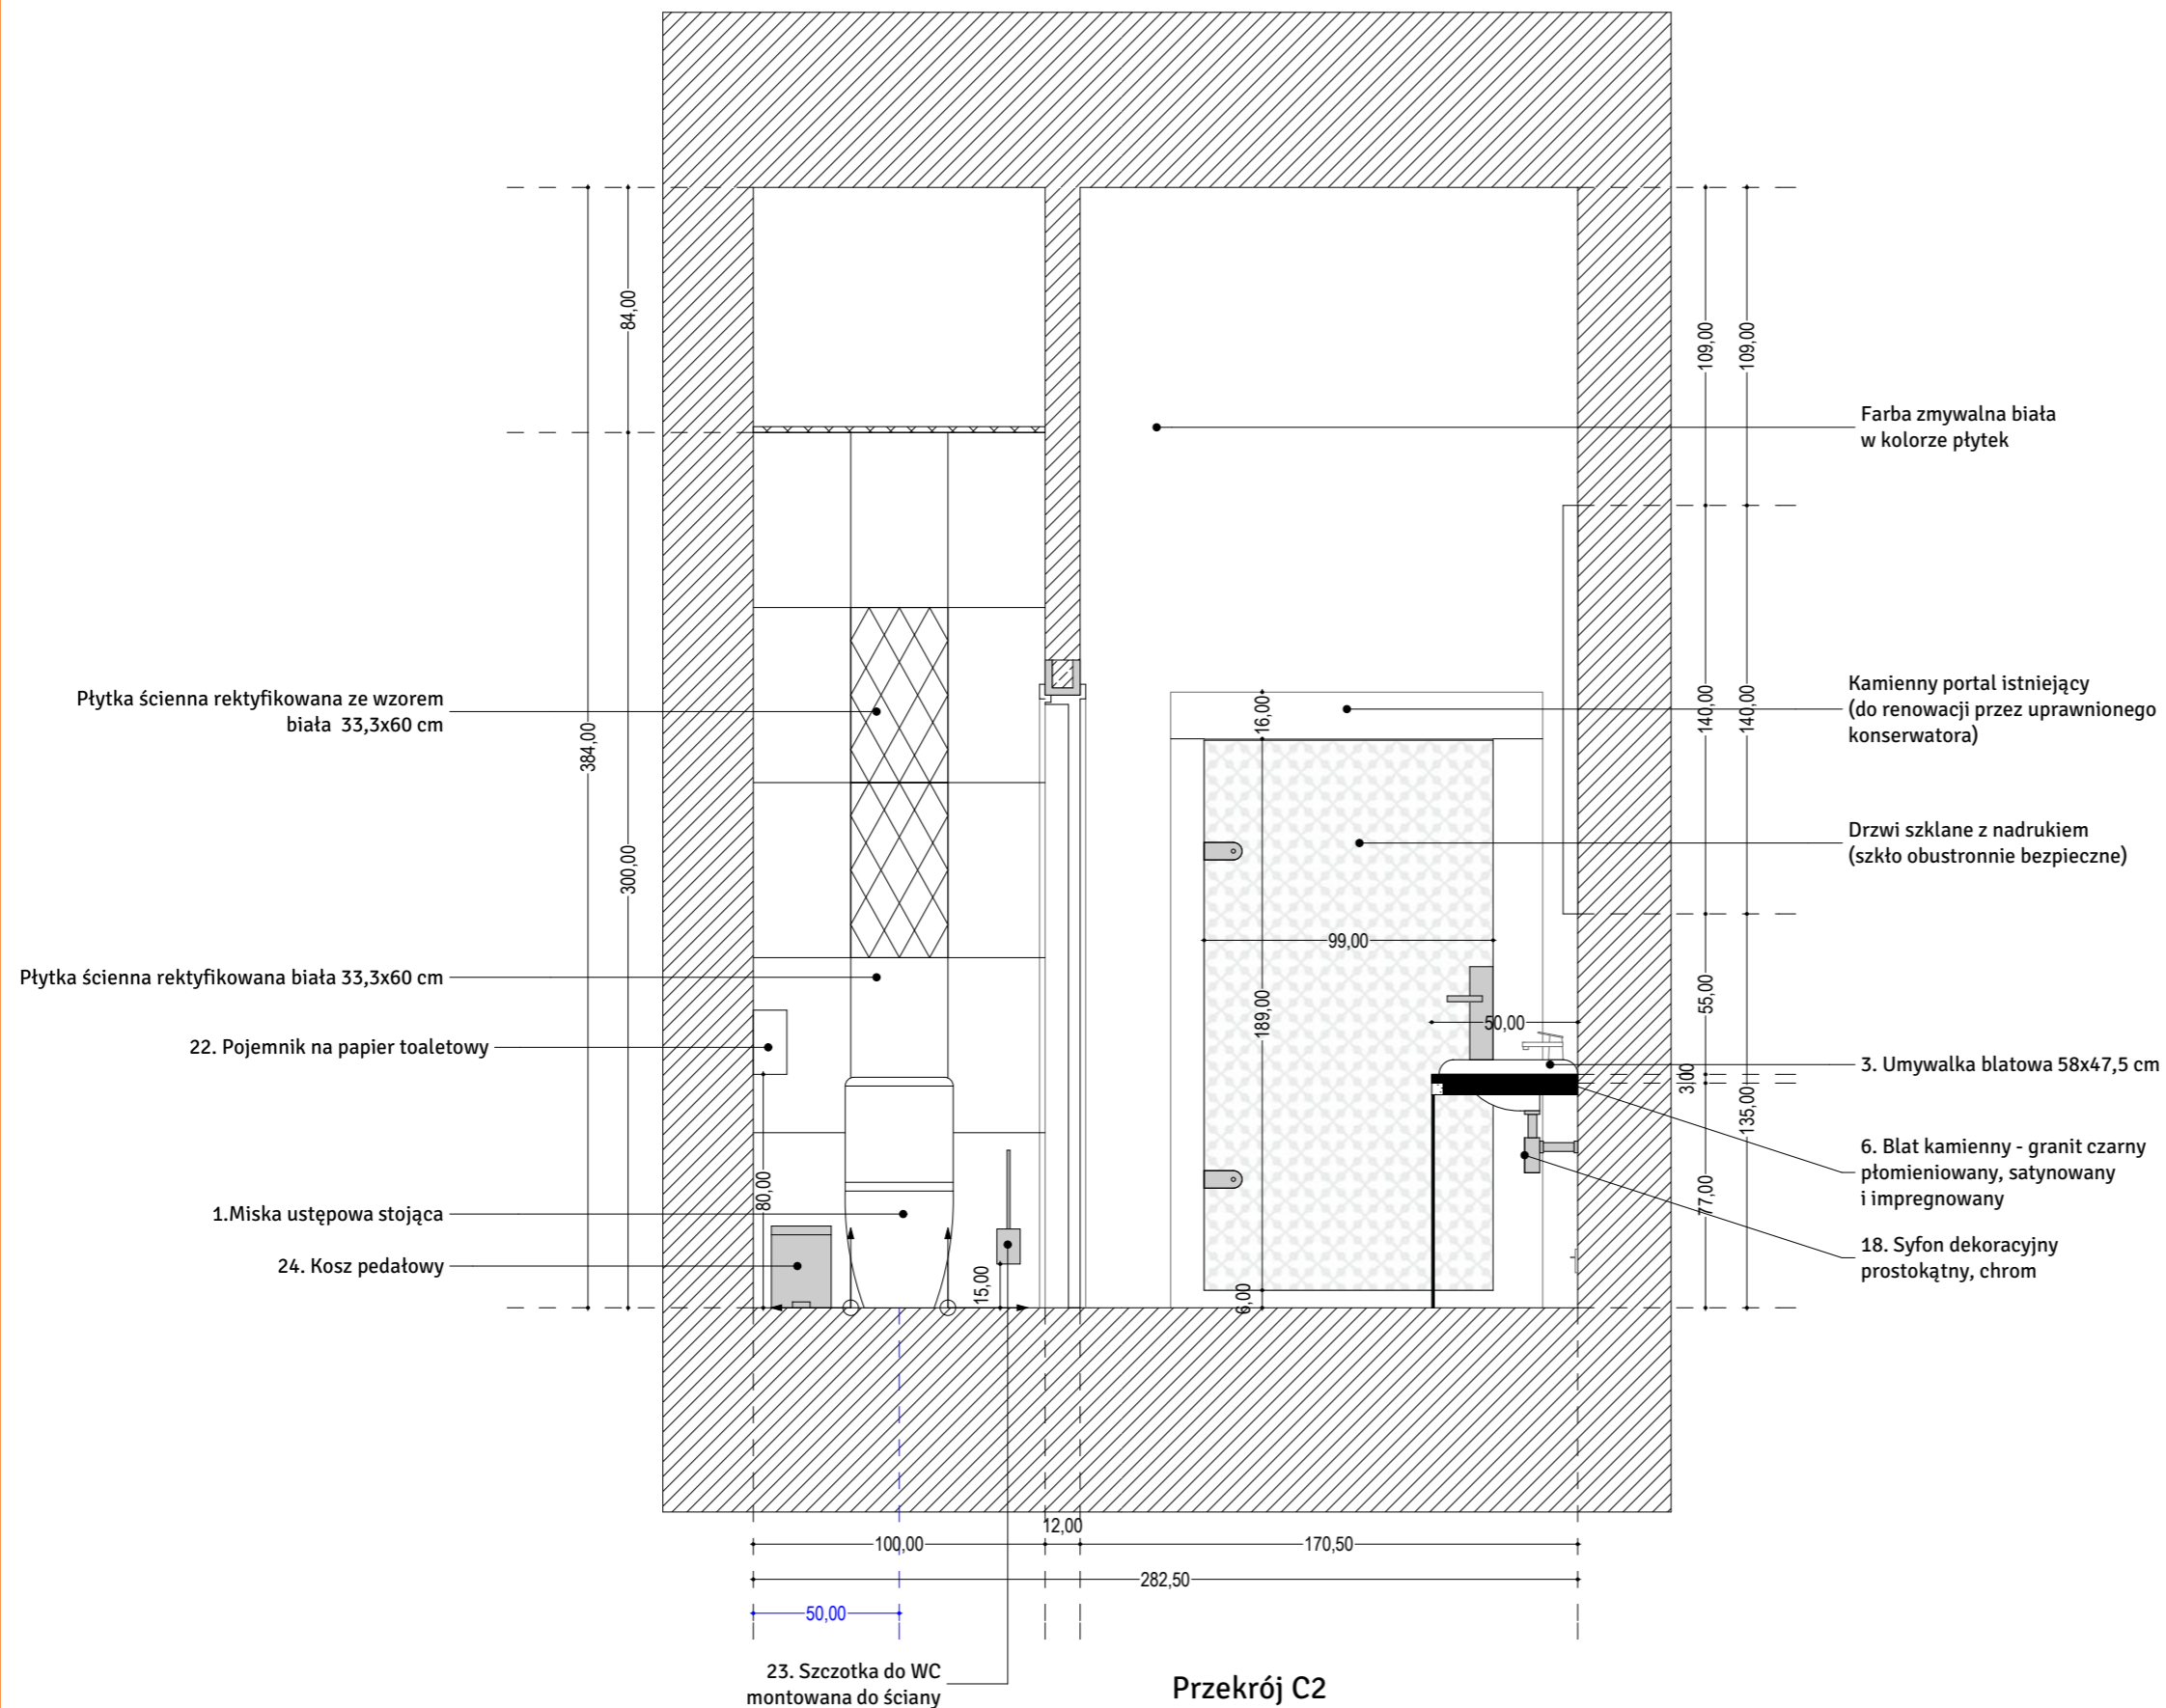


Przekrój C2

JEDNOSTKA PROJEKTOWA: MP STUDIO, Ul. Komorowskich 95/6		mp STUDIO	
INWESTOR: GMINA ŁODYGOWICE Ul. Piłsudskiego 75, 34-325 Łodygowice			
OBIEKT: BUDYNEK USŁUGOWY ADRES: ŁODYGOWICE, DZ. NR 5061		BRANŻA: ARCHITEKTURA I KONSTRUKCJA	
STADIUM: Stadium-projekt budowlany		ARCHITEKTURA I KONSTRUKCJA	
TEMAT: REMONT BUDYNKU DWORSKIEGO WRAZ Z PRZEBUDOWĄ PRZEWIĄZKII			
TREŚĆ RYSUNKU: Toaleta nr 3 PARTER (DAMSKA) PRZEKRÓJ C2		SKALA: 1:25	
		NR RYS: 29	REJ: A
AUTORZY: Mgr inż. arch. Magdalena Piątek - architekt Mgr inż. arch. Joanna Janik - architekt spr. Mgr Magdalena Aksamit - wnętrza		UPRAWNIENIA: 53/06/SLOKK/II MPOIA/022/2003	
NR: 1	DATA: GRUDZIEŃ 2013	ZMIANY: ORYGINALNY RYSUNEK	
NR PROJEKTU: 1 ŁOD 1 10 A D M 0_R1 A			

UWAGI:

Na rysunkach podano wymiary projektowe.
Wymiary podano od gotowej podłogi.
PROSZĘ SPRAWDZIĆ WYMIARY NA BUDOWIE!!!

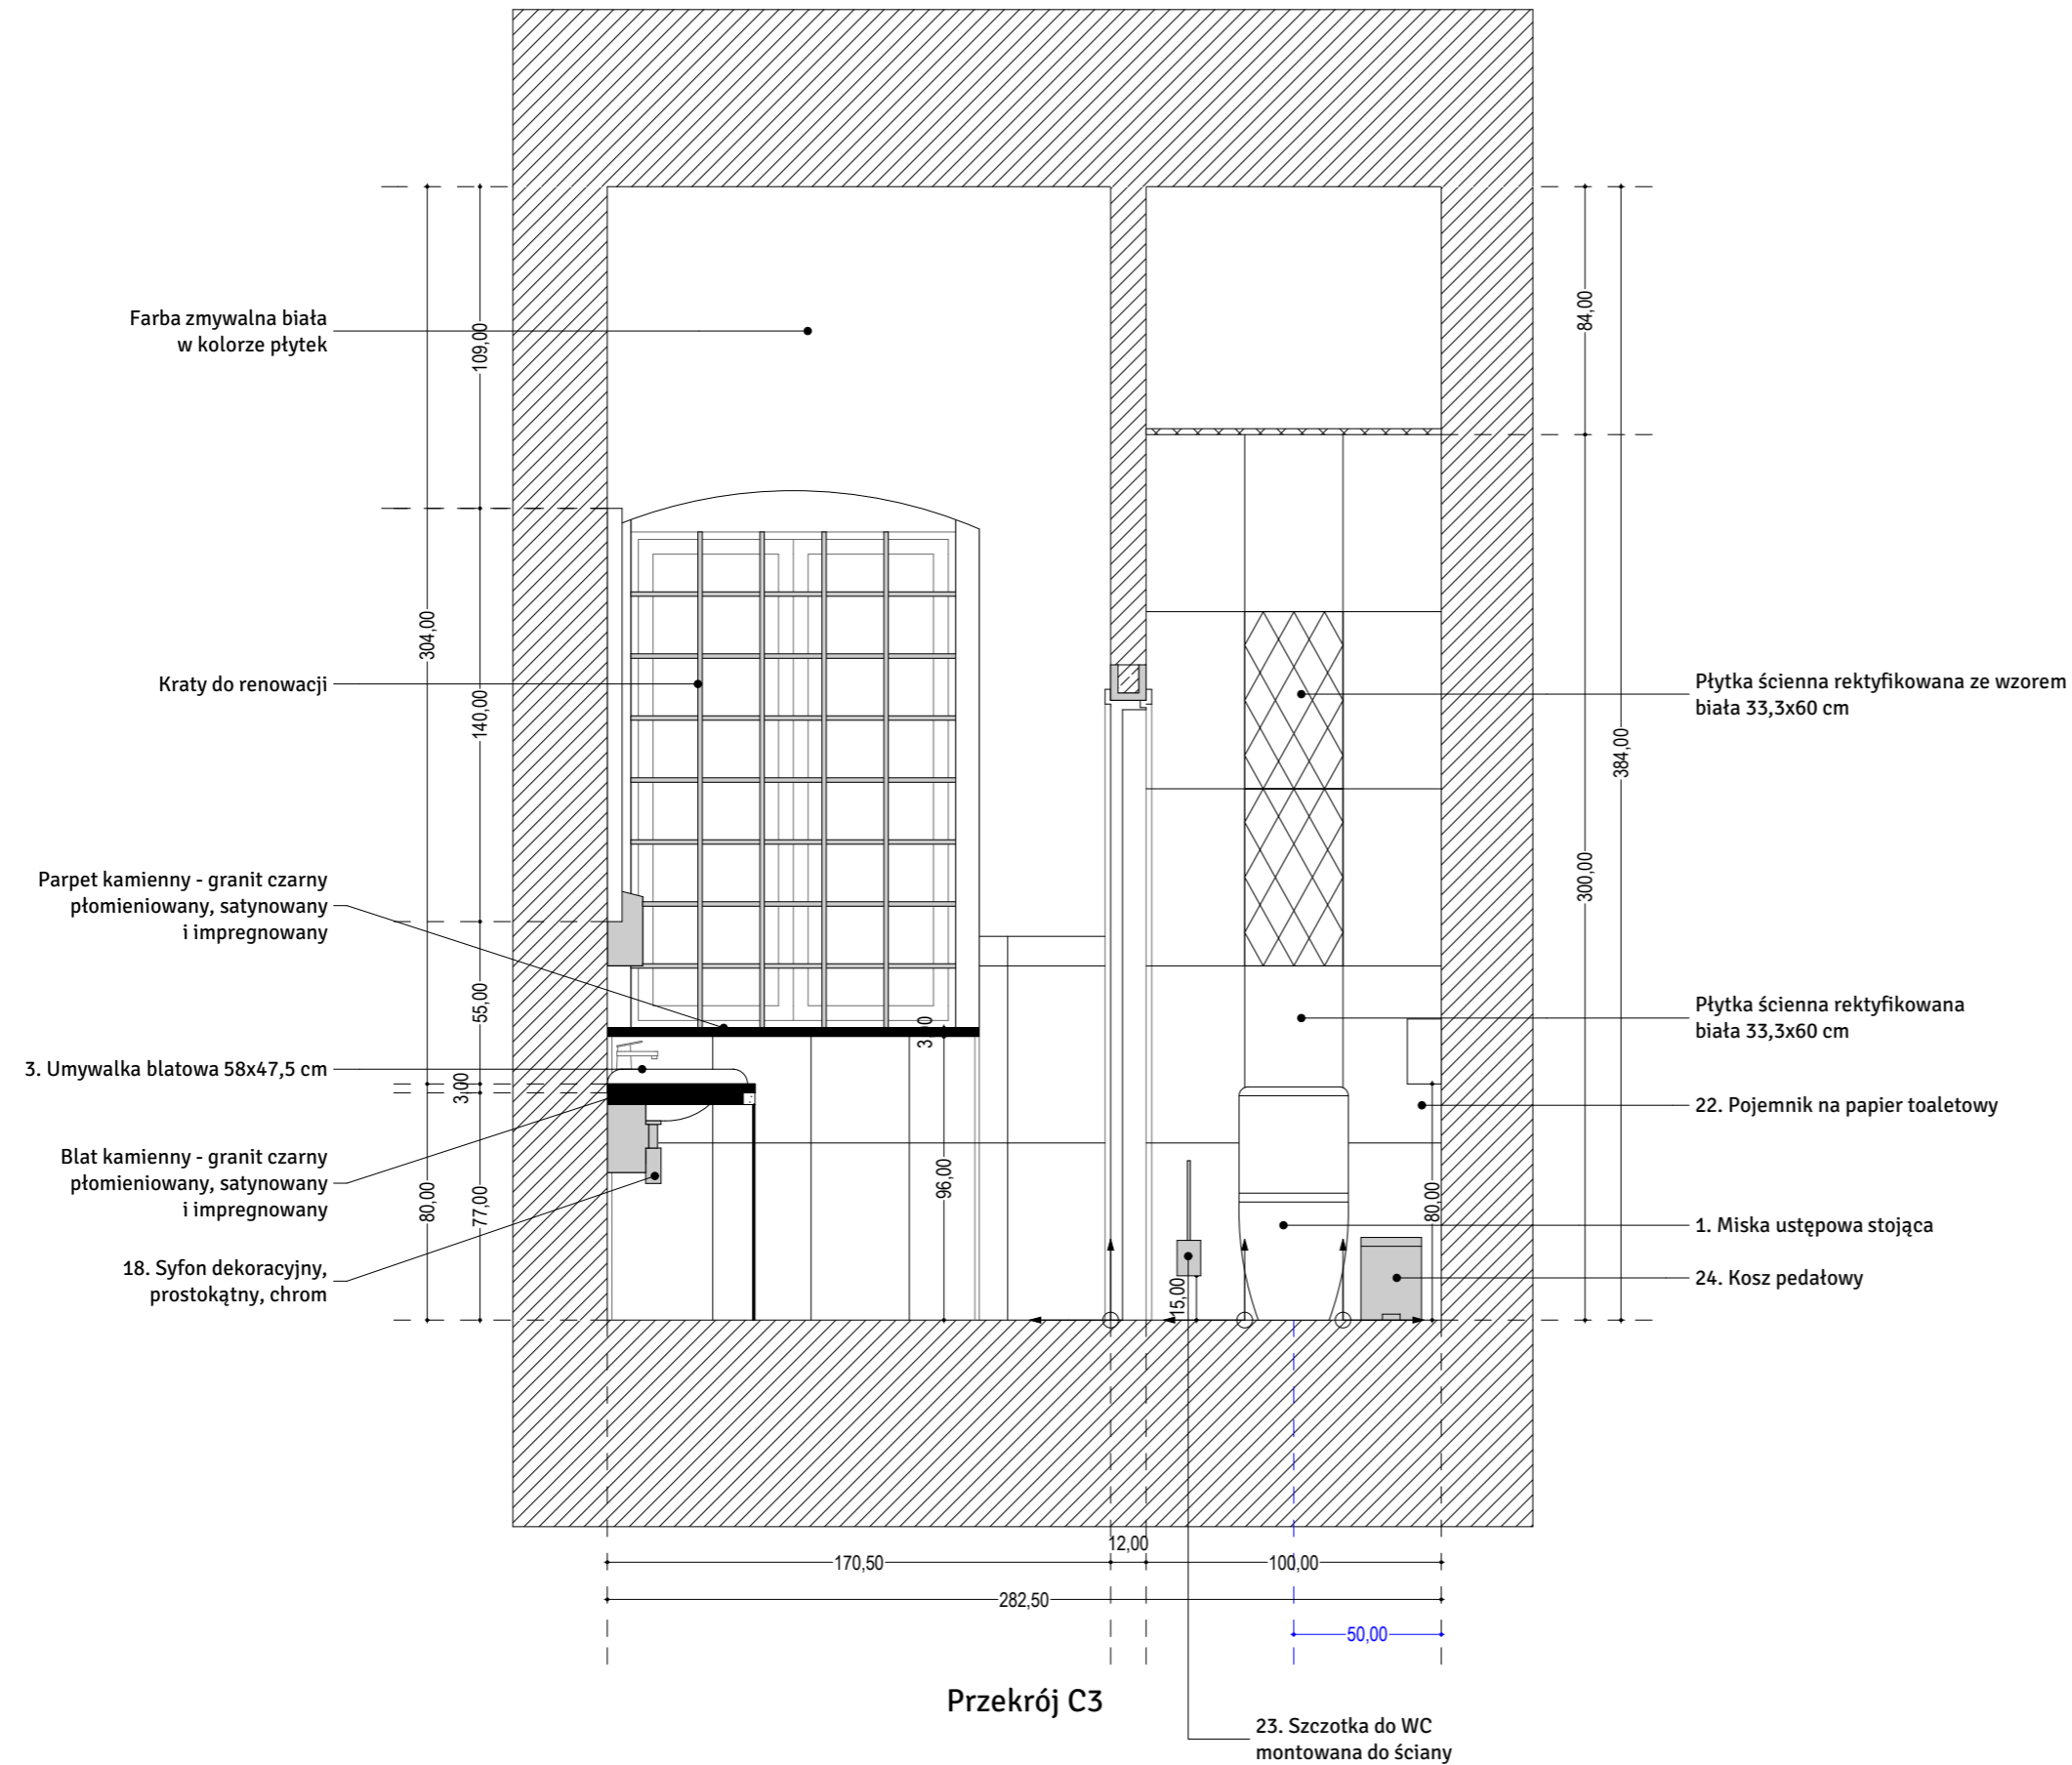

JEDNOSTKA PROJEKTOWA:
MP STUDIO,
Ul. Komorowskich 95/6



INWESTOR:
GMINA ŁODYGOWICE
Ul. Piłsudskiego 75, 34-325 Łodygowice

OBIEKT:
BUDYNEK USŁUGOWY
ADRES:
ŁODYGOWICE, DZ. NR 5061

STADIUM
Stadium-projekt budowlany

BRANŻA

ARCHITEKTURA I KONSTRUKCJA

TEMAT
REMONT BUDYNKU DWORSKIEGO WRAZ Z PRZEBUDOWĄ PRZEWIĄZKII

TREŚĆ RYSUNKU
Toaleta nr 3 PARTER (DAMSKA)
PRZEKRÓJ C3

SKALA
1:25

NR RYS. REW.
PW 3.5 A

AUTORZY:

UPRAWNIENIA:

Mgr inż. arch. Magdalena Piątek - architekt

53/06/SLOKK/II

Mgr inż. arch. Joanna Janik - architekt spr.

MPOIA/022/2003

Mgr Magdalena Aksamit - wnętrza


NR DATA
GRUDZIEŃ 2013

ZMIANY
ORYGINALNY RYSUNEK


NR PROJEKTU 1 ŁOD 1 10 A D M 0_R1 A

UWAGI:

Na rysunkach podano wymiary projektowe.
Wymiary podano od gotowej podłogi.
PROSZĘ SPRAWDZIĆ WYMIARY NA BUDOWIE!!!

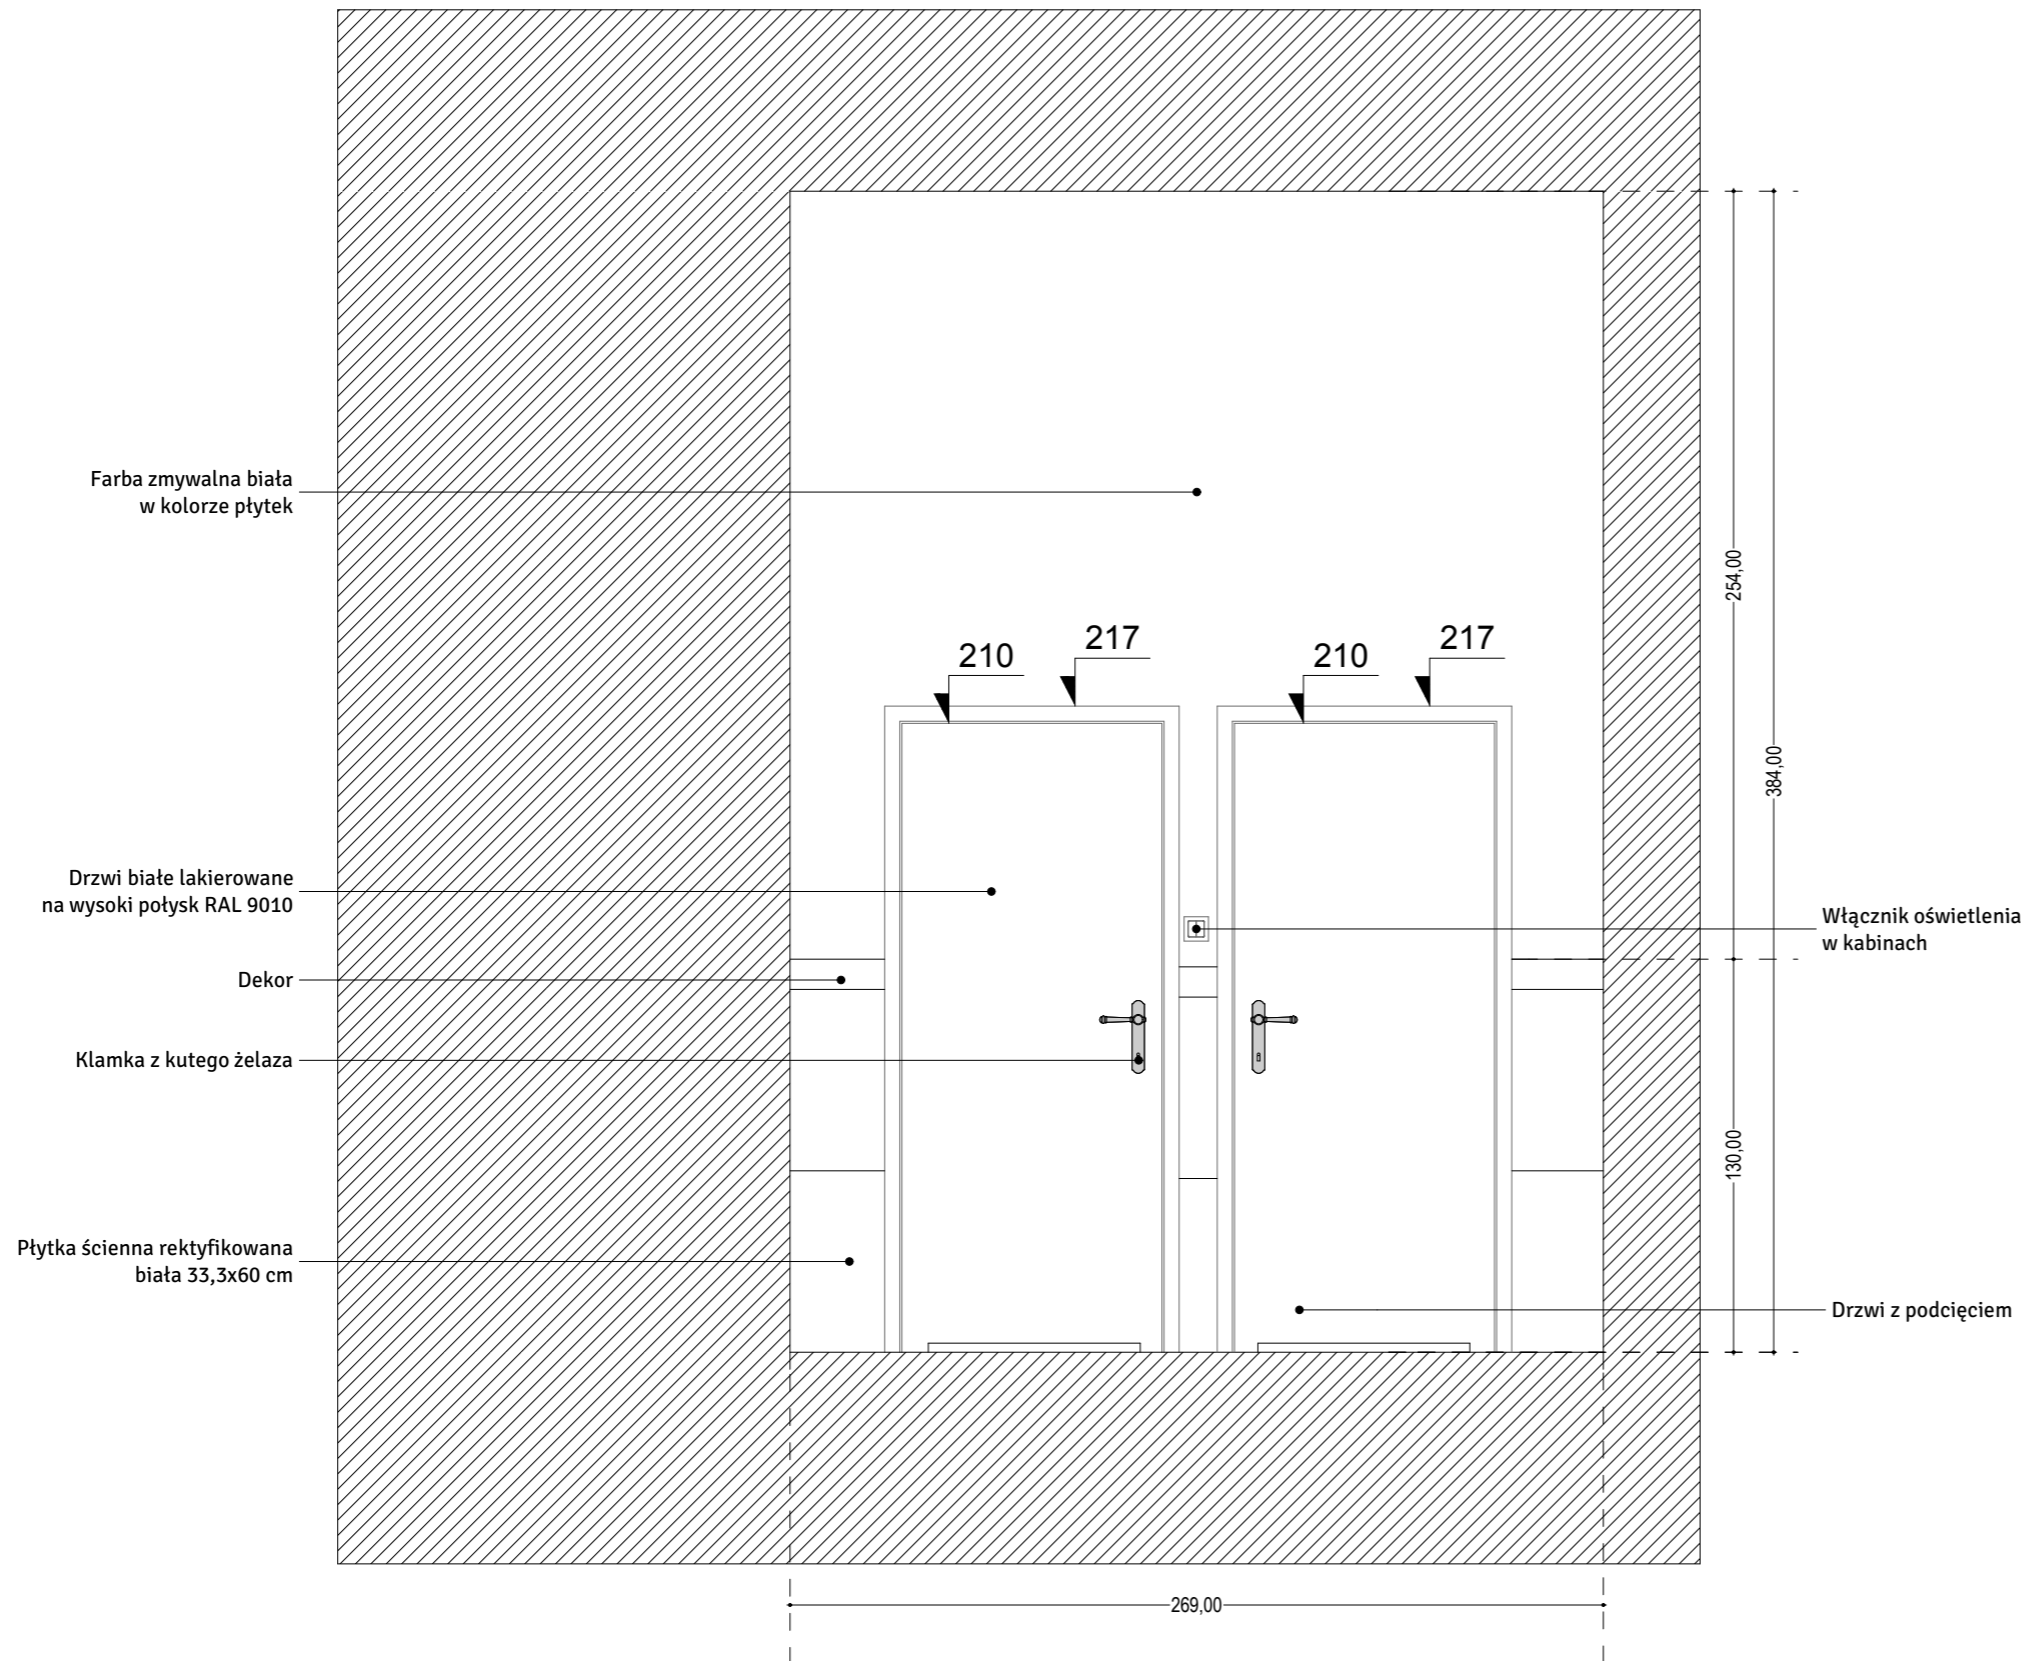


Przekrój C4

JEDNOSTKA PROJEKTOWA: MP STUDIO , Ul. Komorowskich 95/6			
INWESTOR: GMINA ŁODYGOWICE Ul. Piłsudskiego 75, 34-325 Łodygowice			
OBIEKT: BUDYNEK USŁUGOWY ADRES: ŁODYGOWICE, DZ. NR 5061		BRANŻA: ARCHITEKTURA I KONSTRUKCJA	
STADIUM: Stadium-projekt budowlany		TEMAT: REMONT BUDYNKU DWORSKIEGO WRAZ Z PRZEBUDOWĄ PRZEWIĄZKII	
TREŚĆ RYSUNKU: Toaleta nr 3 PARTER (DAMSKA) PRZEKRÓJ C4		SKALA: 1:25 NR RYS.: 30 REZ.: A	
AUTORZY: Mgr inż. arch. Magdalena Piątek - architekt Mgr inż. arch. Joanna Janik - architekt spr. Mgr Magdalena Aksamit - wnętrza		UPRAWNIENIA: 53/06/SLOKK/II MPOIA/022/2003	
NR: GRUDZIEŃ 2013		ZMIANY: ORYGINALNY RYSUNEK	
NR PROJEKTU: 1 ŁOD 1 10 A D M 0_R1 A			

UWAGI:

Na rysunkach podano wymiary projektowe.
Wymiary podano od gotowej podłogi.
PROSZĘ SPRAWDZIĆ WYMIARY NA BUDOWIE!!!

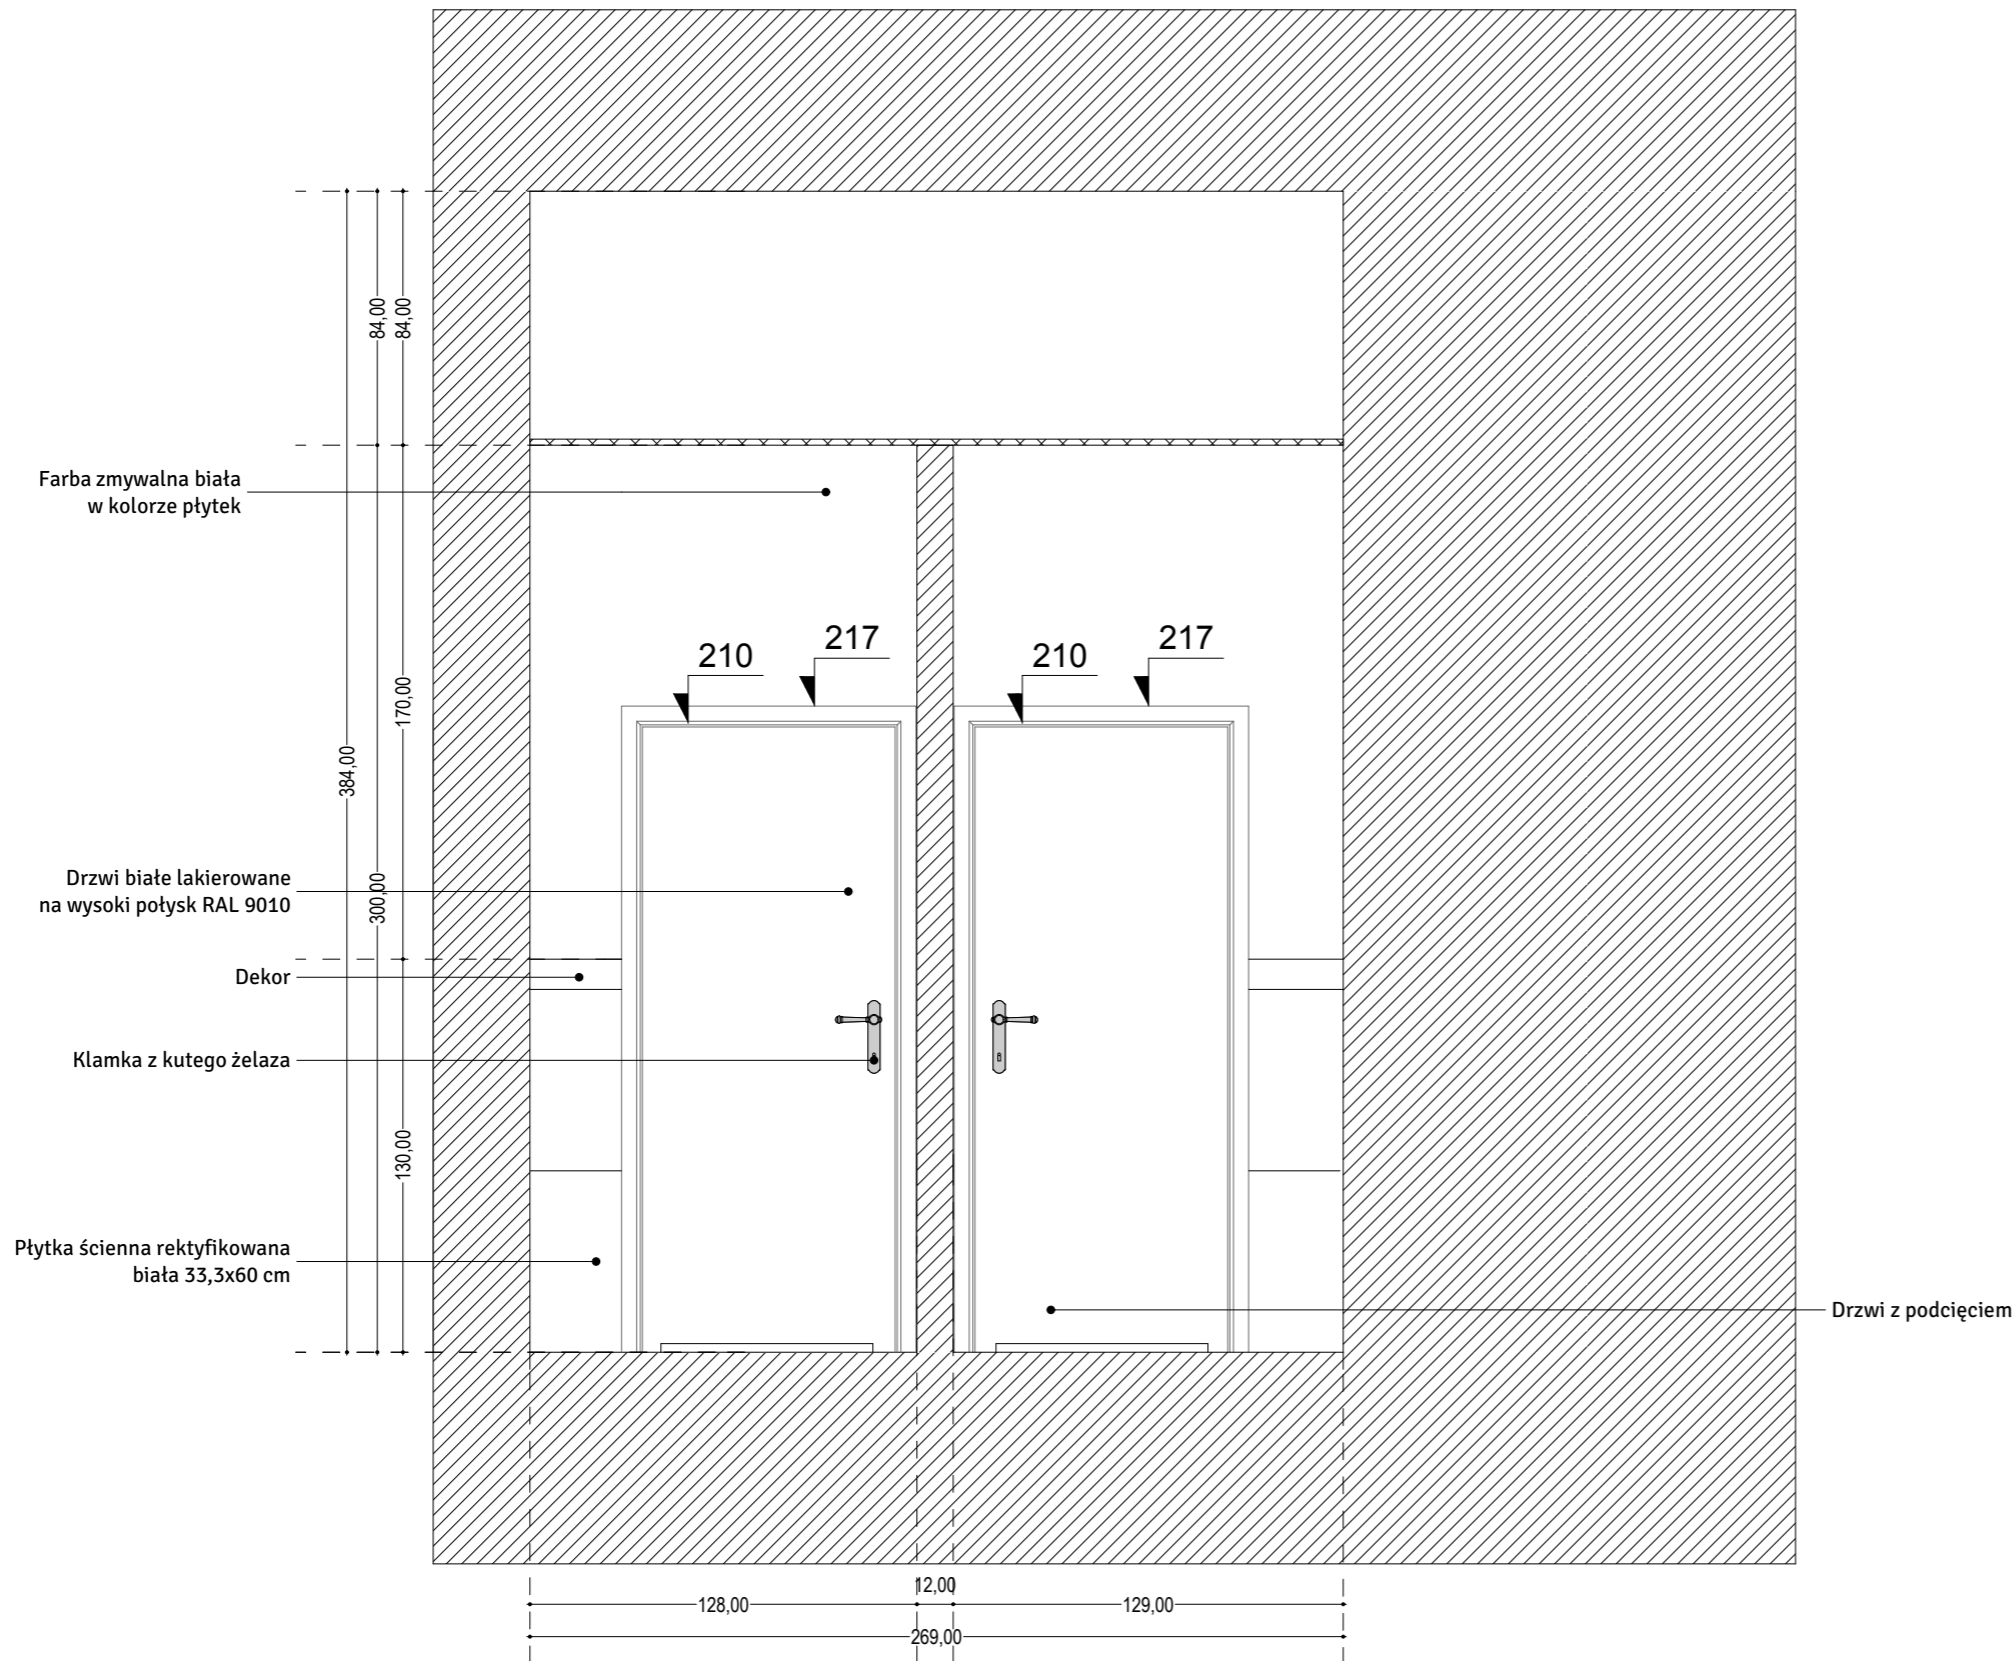


Przekrój C5

JEDNOSTKA PROJEKTOWA: MP STUDIO , Ul. Komorowskich 95/6			
INWESTOR: GMINA ŁODYGOWICE Ul. Piłsudskiego 75, 34-325 Łodygowice			
OBIEKT: BUDYNEK USŁUGOWY ADRES: ŁODYGOWICE, DZ. NR 5061		BRANŻA: ARCHITEKTURA I KONSTRUKCJA	
STADIUM: Stadium-projekt budowlany		TEMAT: REMONT BUDYNKU DWORSKIEGO WRAZ Z PRZEBUDOWĄ PRZEWIĄZKII	
TREŚĆ RYSUNKU: Toaleta nr 3 PARTER (DAMSKA) PRZEKRÓJ C5		SKALA: 1:25	
		NR RYS: 31	REW: A
AUTORIZY: Mgr inż. arch. Magdalena Piątek - architekt Mgr inż. arch. Joanna Janik - architekt spr. Mgr Magdalena Aksamit - wnętrza		UPRAWNIENIA: 53/06/SLOKK/II MPOIA/022/2003	
NR DATA: GRUDZIEŃ 2013		ZMIANY: ORYGINALNY RYSUNEK	
NR PROJEKTU 1 ŁOD 1 10 A D M 0_R1 A			

UWAGI:

Na rysunkach podano wymiary projektowe.
Wymiary podano od gotowej podłogi.
PROSZĘ SPRAWDZIĆ WYMIARY NA BUDOWIE!!!

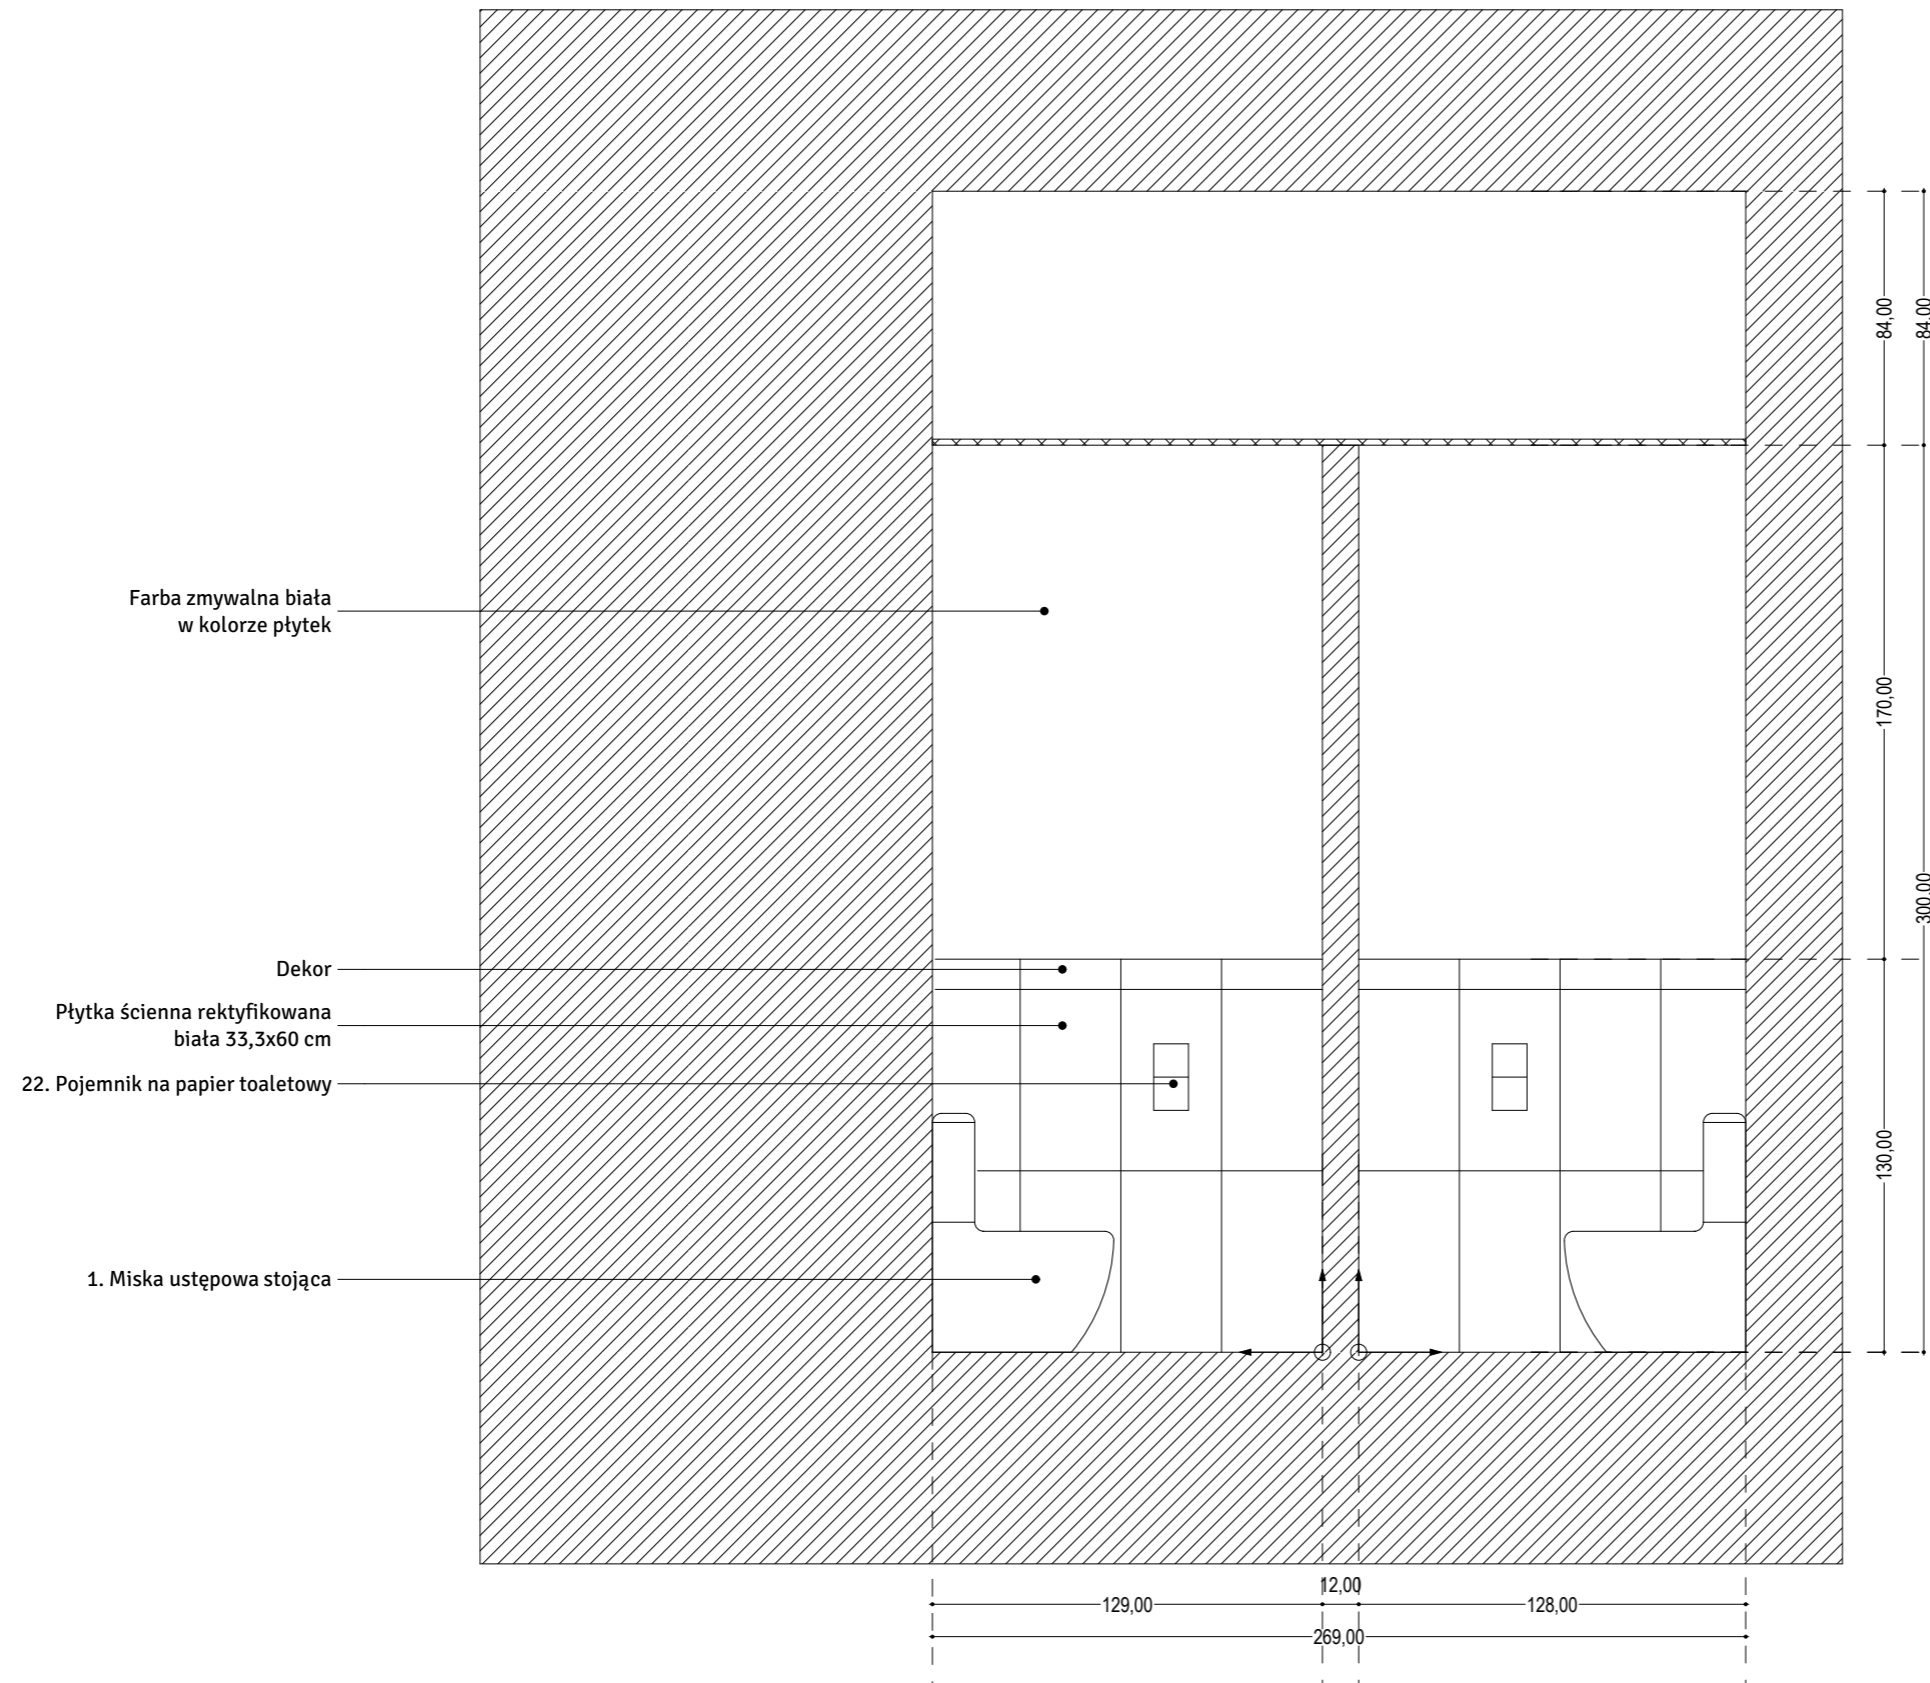


Przekrój C6

JEDNOSTKA PROJEKTOWA: MP STUDIO , Ul. Komorowskich 95/6			
INWESTOR: GMINA ŁODYGOWICE Ul. Piłsudskiego 75, 34-325 Łodygowice			
OBIEKT: BUDYNEK USŁUGOWY ADRES: ŁODYGOWICE, DZ. NR 5061		BRANŻA: ARCHITEKTURA I KONSTRUKCJA	
STADIUM: Stadium-projekt budowlany		ARCHITEKTURA I KONSTRUKCJA	
TEMAT: REMONT BUDYNKU DWORSKIEGO WRAZ Z PRZEBUDOWĄ PRZEWIĄZKII			
TREŚĆ RYSUNKU: Toaleta nr 3 PARTER (DAMSKA) PRZEKRÓJ C6		SKALA: 1:25	
		NR RYS: 32	REZ: A
AUTORIZY: Mgr inż. arch. Magdalena Piątek - architekt Mgr inż. arch. Joanna Janik - architekt spr. Mgr Magdalena Aksamit - wnętrza		UPRAWNIENIA: 53/06/SLOKK/II MPOIA/022/2003	
NR: GRUDZIEŃ 2013		ZMIANY: ORYGINALNY RYSUNEK	
NR PROJEKTU: 1 ŁOD 1 10 A D M 0_R1 A			

UWAGI:

Na rysunkach podano wymiary projektowe.
Wymiary podano od gotowej podłogi.
PROSZĘ SPRAWDZIĆ WYMIARY NA BUDOWIE!!!

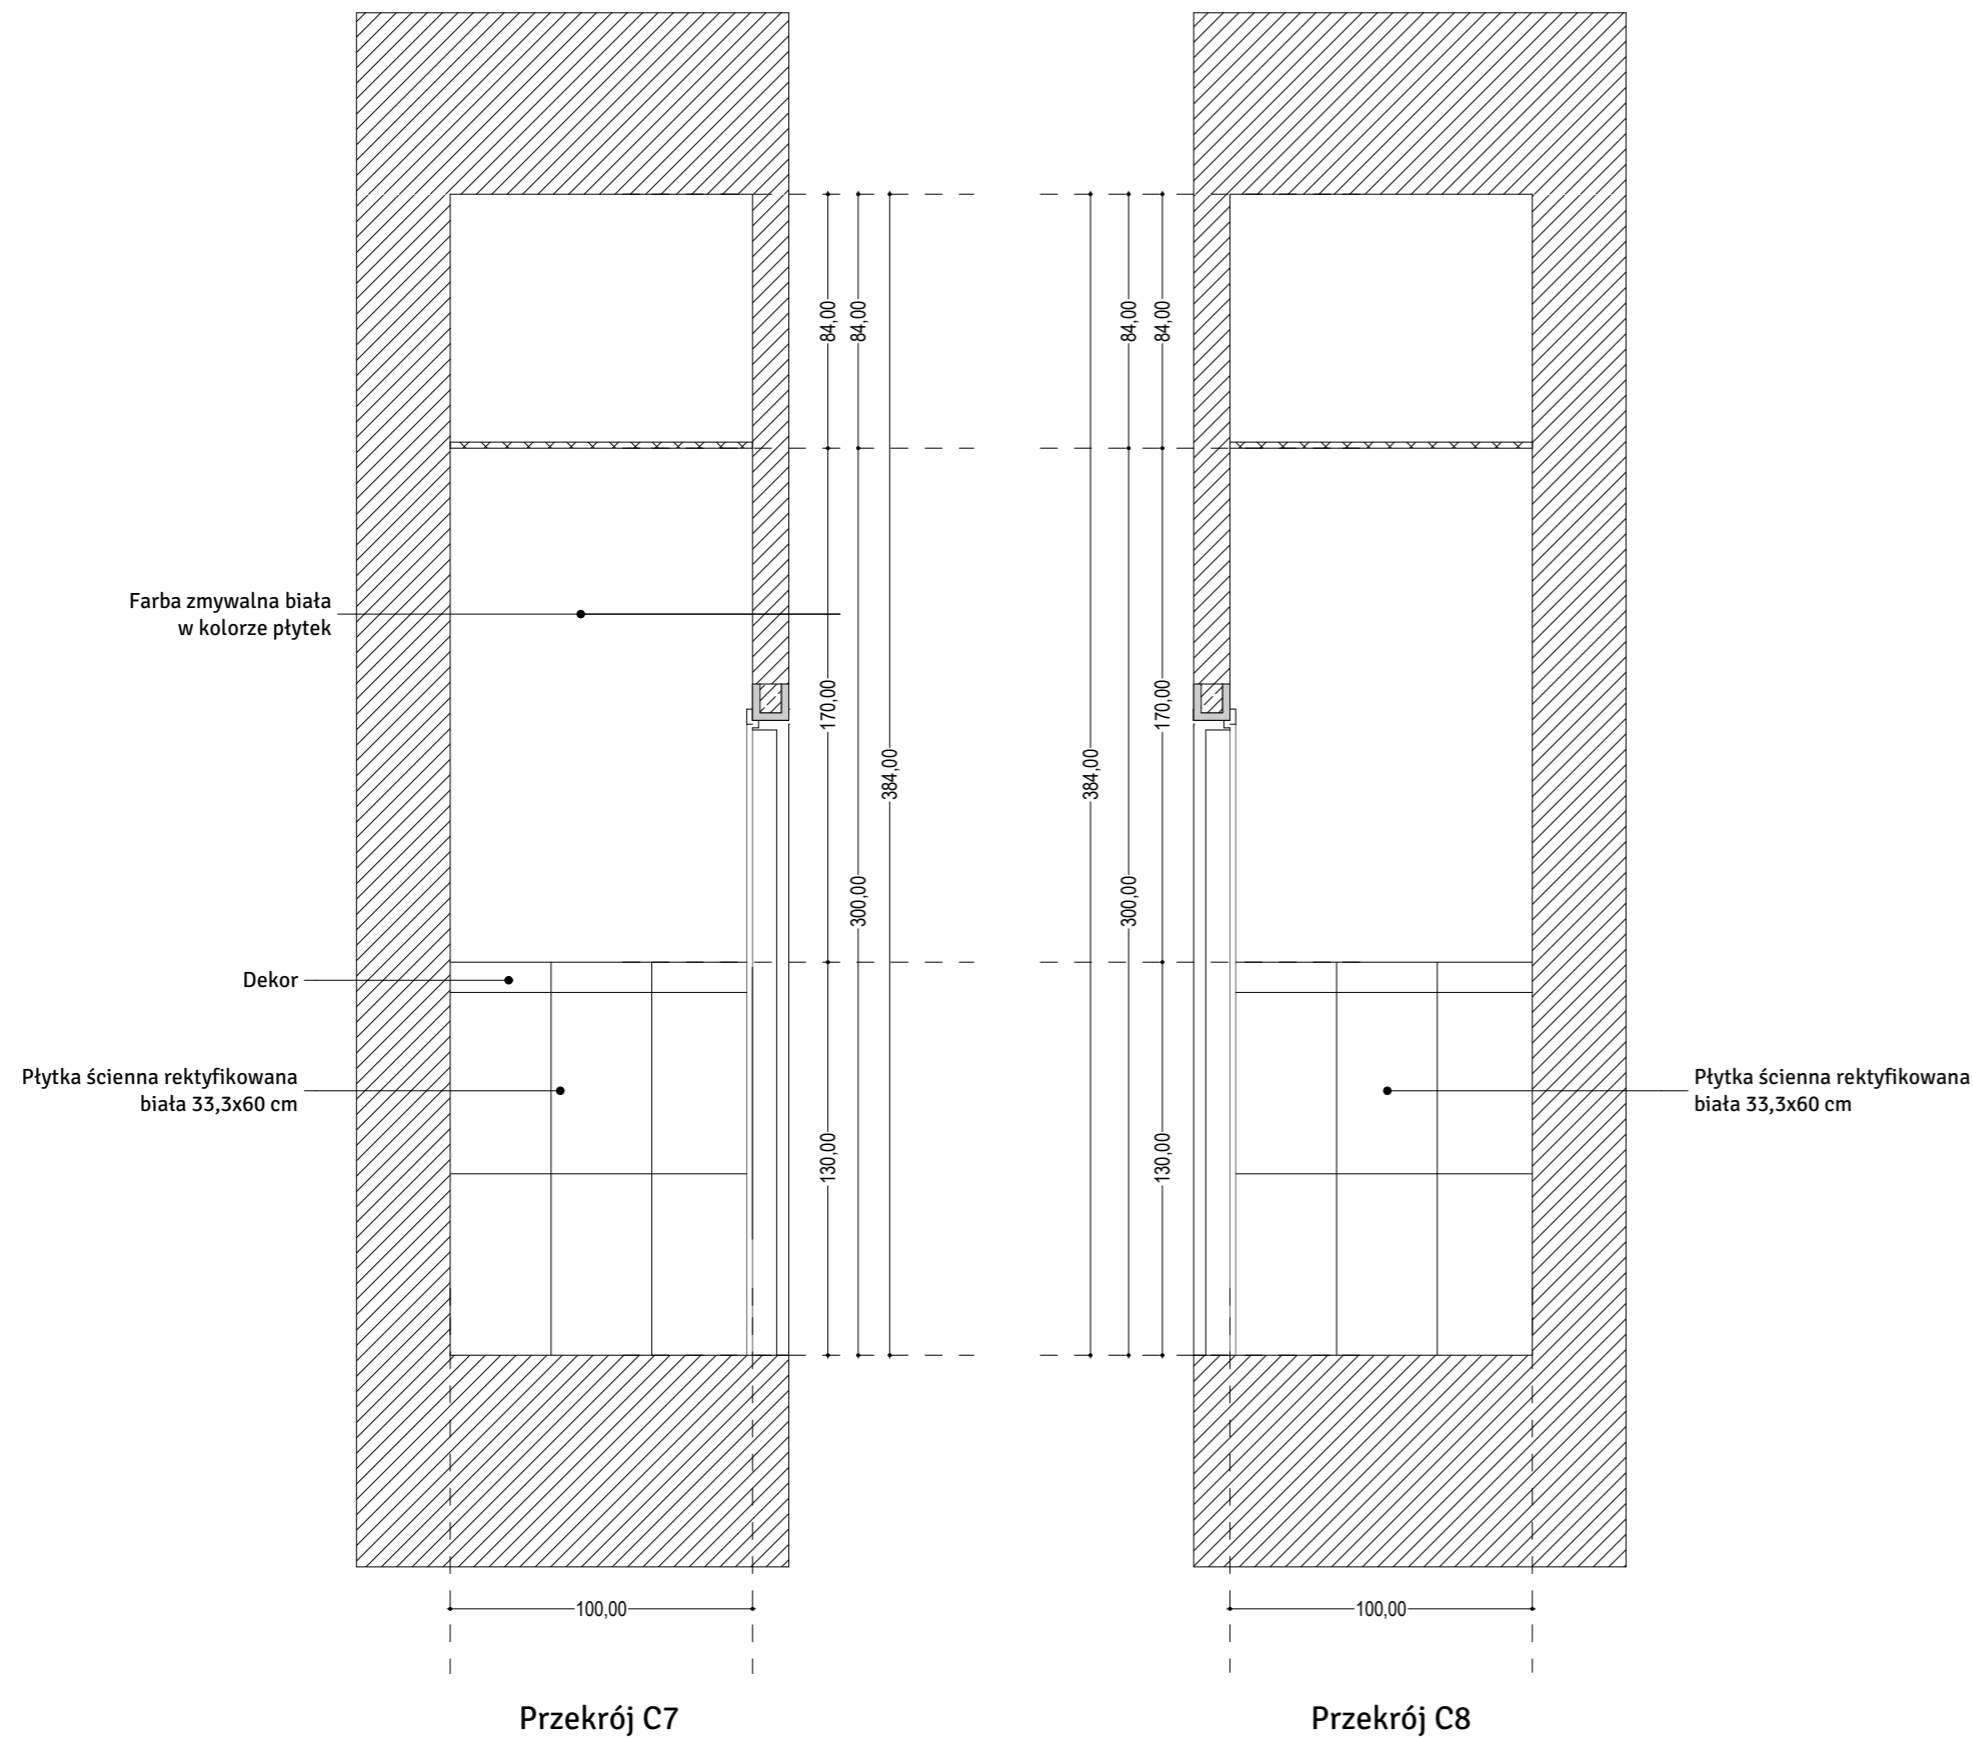

JEDNOSTKA PROJEKTOWA:
MP STUDIO,
Ul. Komorowskich 95/6



INWESTOR:
GMINA ŁODYGOWICE
Ul. Piłsudskiego 75, 34-325 Łodygowice

OBIEKT:
BUDYNEK USŁUGOWY
ADRES:
ŁODYGOWICE, DZ. NR 5061

STADIUM:
Stadium-projekt budowlany

BRANŻA:
ARCHITEKTURA I KONSTRUKCJA

TEMAT:
REMONT BUDYNKU DWORSKIEGO WRAZ Z PRZEBUDOWĄ PRZEWIĄZKII

TREŚĆ RYSUNKU:
Toaleta nr 3 PARTER (DAMSKA)
PRZEKRÓJ C7, C8

SKALA:
1:25

NR RYS.:
33

REZ.:
A

AUTORZY:
Mgr inż. arch. Magdalena Piątek - architekt
Mgr inż. arch. Joanna Janik - architekt spr.

UPRAWNIENIA:
53/06/SLOKK/II
MPOIA/022/2003

Mgr Magdalena Aksamit - wnętrza

NR:
GRUDZIEŃ 2013

ZMIANY:
ORYGINALNY RYSUNEK

NR PROJEKTU 1 ŁOD 1 10 A D M 0_R1 A