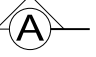
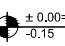
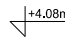

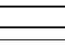
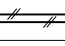

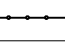
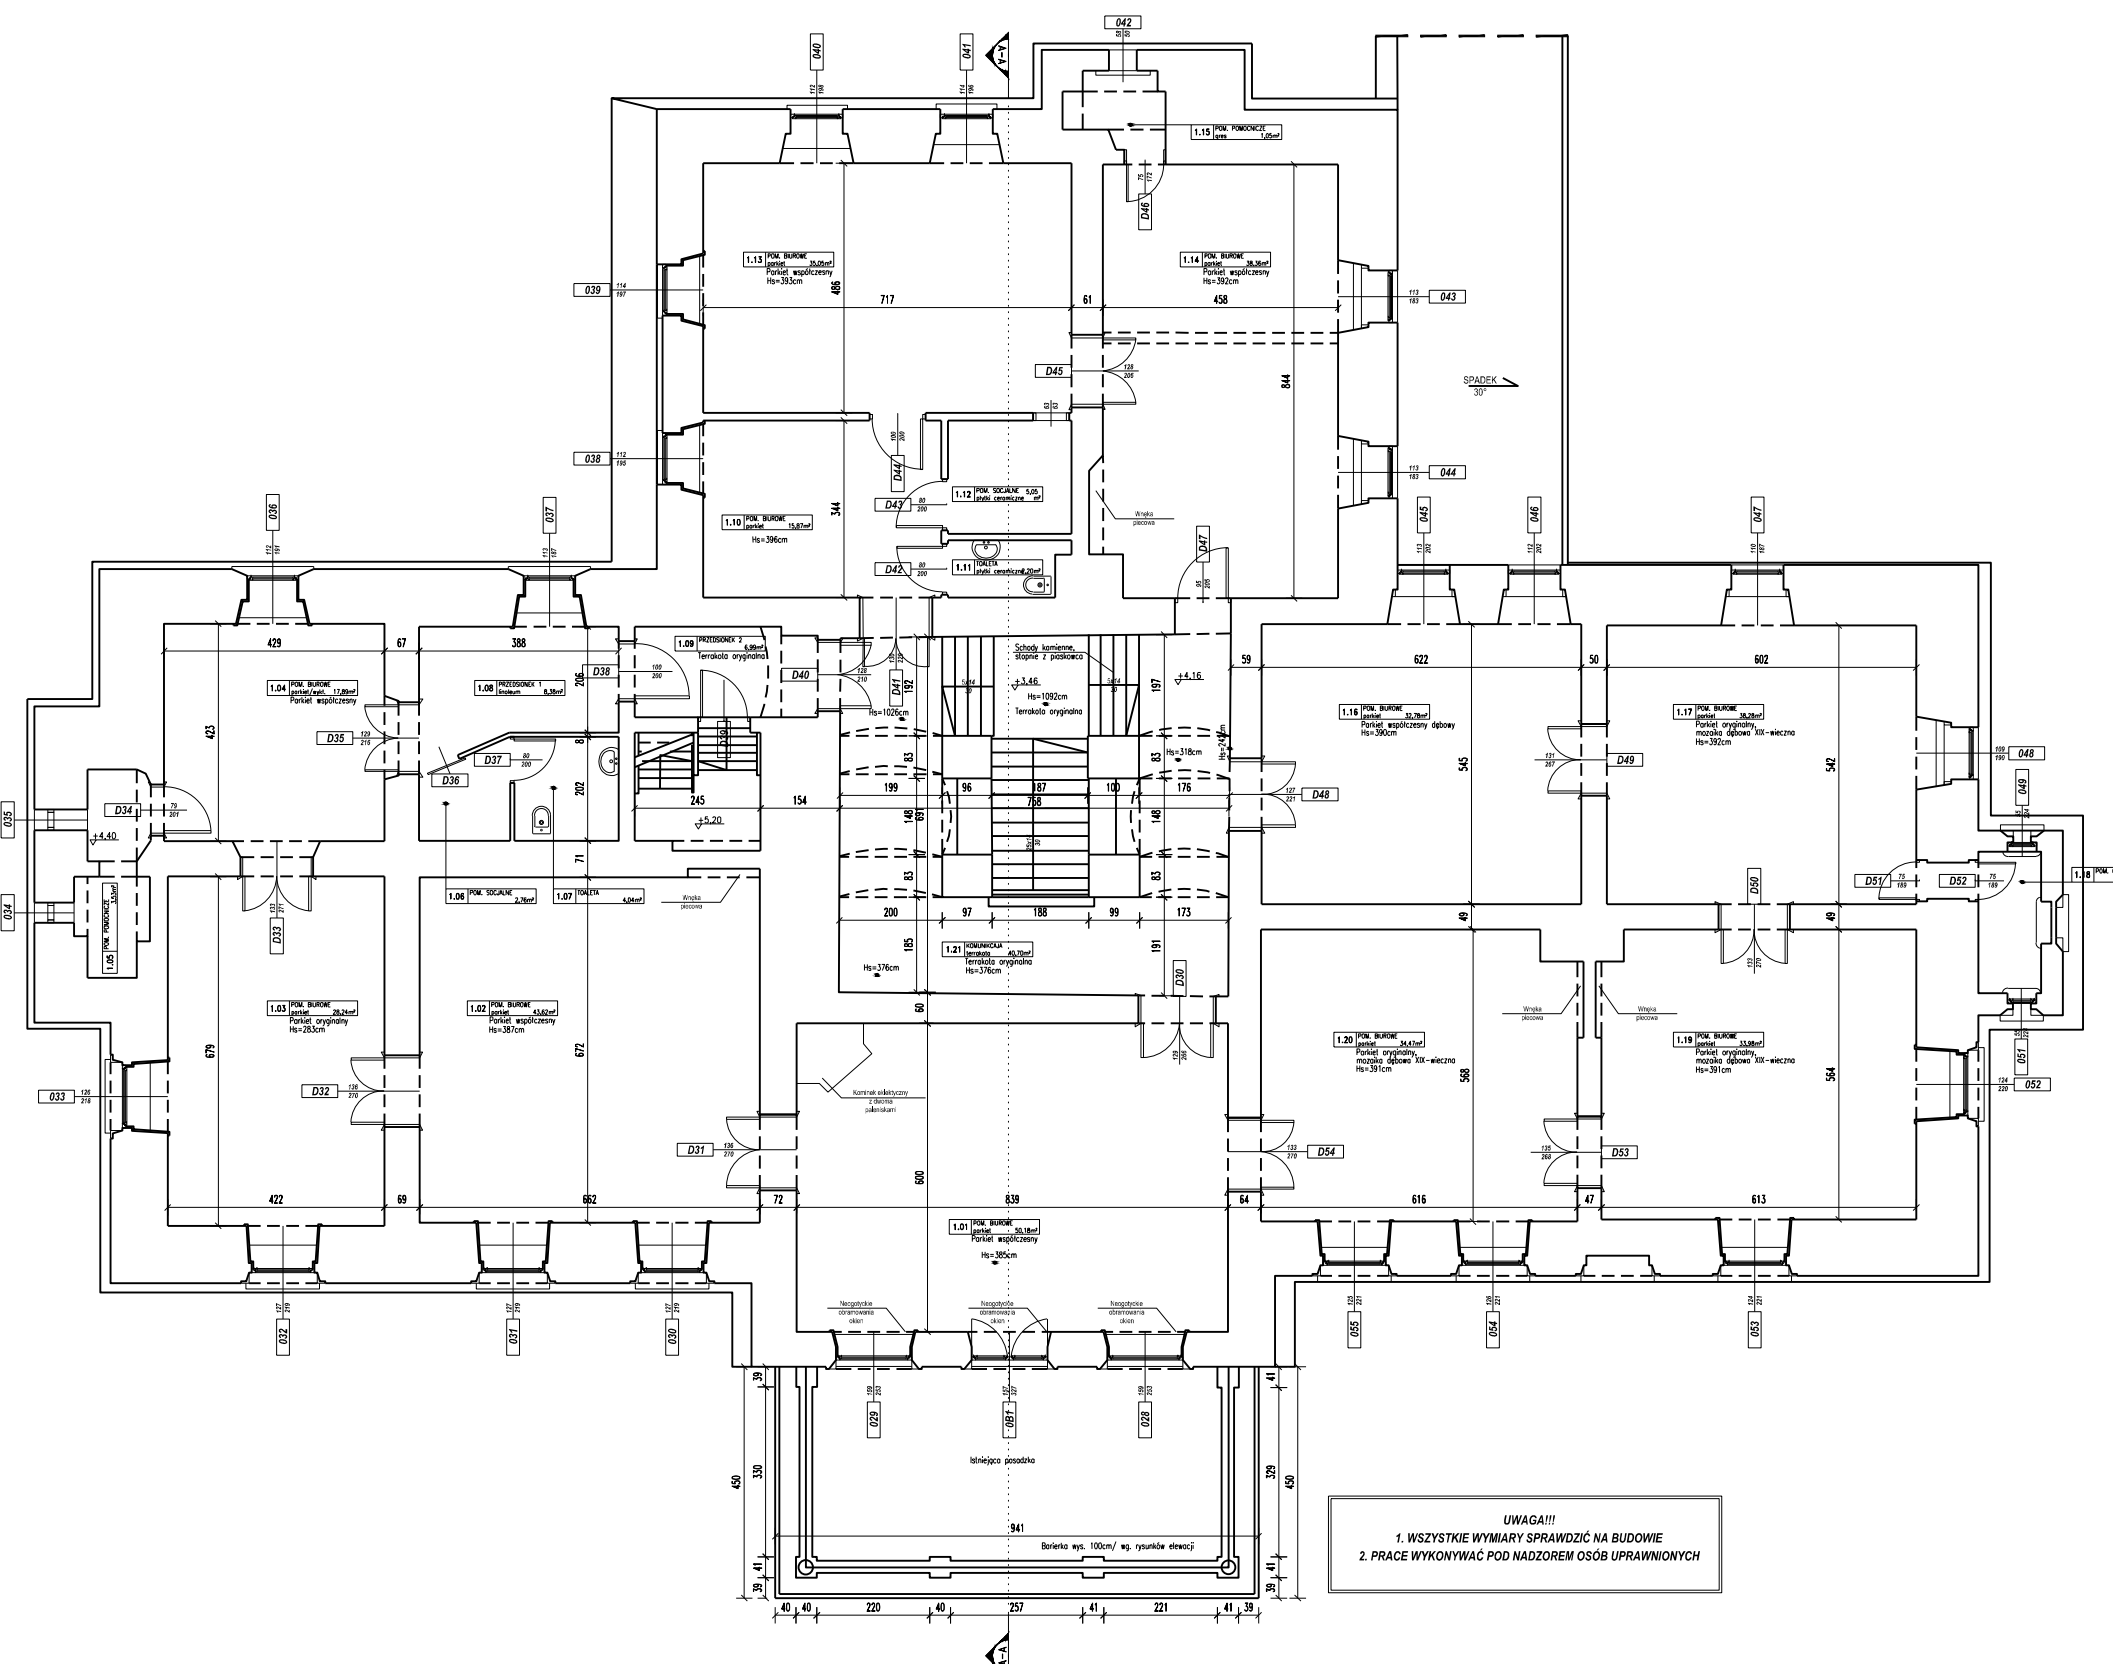


# LEGENDA:

-  — PRZEKROJE GŁÓWNE
-  ± 0,00=406.60 m n.p.m. POZIOM GÓRNY GOTOWEJ POSADZKI  
-0.15 POZIOM GÓRNY SUROWEJ PŁYTY ŻELBETOWEJ
-  +4.08m KOTA WYSOKOŚCIOWA
-  ŚCIANA PROJEKTOWANA - BLOCZKI PGS
-  ŚCIANY ISTNIEJĄCE - CEGŁA PEŁNA, KAMIEŃ
-  ŚCIANA WTRÓNA DZIAŁOWA DO ROZBIÓRKI
-  ŚCIANA Z PŁYT GK GR.12CM (RUSZT, WYPELNIENIE WELNĄ MINERALNĄ, PŁYTY 1X12,5MM OBUSTRONNIE)
-  ISTNIEJĄCE KRATY ZABYTKOWE DO RENOWACJI



BUDYNEK H POZIOM ±0,00=364,15m npm

## RYSUNEK ROZPATRYWAĆ WRAZ Z OPISEM, ZE SPECYFIKACJAMI I PRZEDMIEM

JEDNOSTKA PROJEKTOWA:  
**MP STUDIO,**  
Ul. Komorowskich 95/6



INWESTOR:  
**GMINA ŁODYGOWICE**  
Ul. Piłsudskiego 75, 34-325 Łodygowice

OBIEKT:  
BUDYNEK ZABYTKOWY O FUNKCJI ADMINISTRACYJNEJ  
ADRES:  
ŁODYGOWICE, DZ. NR 5061

STADIUM: **PROJEKT BUDOWLANY - ZAMIENNY** BRANŻA: **ARCHITEKTURA I KONSTRUKCJA**

TEMAT:  
**REMONT BUDYNKU DWORSKIEGO WRAZ Z PRZEBUDOWĄ PRZEWIĄZKI W ŁODYGOWICACH**

TREŚĆ RYSUNKU <b>RZUT PIĘTRA - INWENTARYZACJA</b>	SKALA <b>1:150</b>	
	NR RYS. <b>3</b>	REW. <b>A</b>

AUTORZY:	UPRAWNIENIA:
Mgr inż. arch. Magdalena Piątek - architekt	53/06/SLOKK/II
Mgr inż. arch. Joanna Janik - architekt spr.	MPOIA/022/2003
Mgr inż. Stefan Białkowski - konstruktor	UAN-VI-1227/210/87

NR	DATA	ZMIANY
	STYCZEŃ 2014	ORYGINALNY RYSUNEK

**UWAGA**  
-NINIEJSZĄ DOKUMENTACJĘ ARCHITEKTONICZNĄ NALEŻY ROZPATRYWAĆ ŁĄCZNIE Z ZATWIERDZONYMI PROGRAMAMI PROJEKTAMI:  
1) INWENTARYZACJA KOMPLEKSU ZAMKOWO-PAŁACOWEGO – AUTOR: MGR INŻ. ARCH. A. GROBELNY, DOSTARCZONA PRZEZ INWESTORA  
2) EKSPERTYZA TECHNICZNA – DACH, STROP STRYCHOWY – AUTOR: MGR INŻ. TADEUSZ BIERNACKI, DOSTARCZONA PRZEZ INWESTORA  
3) PROGRAM PRAC KONSERWATORSKICH I REMONTOWYCH WE WNĘTRZU – AUTOR: MGR MARIA OSIELCZAK, I INNE ZAMIESZCZONE W CZĘŚCI OPISOWEJ PROJEKTU ZAMIENNEGO