


RZUT TOALET, SKALA 1:25

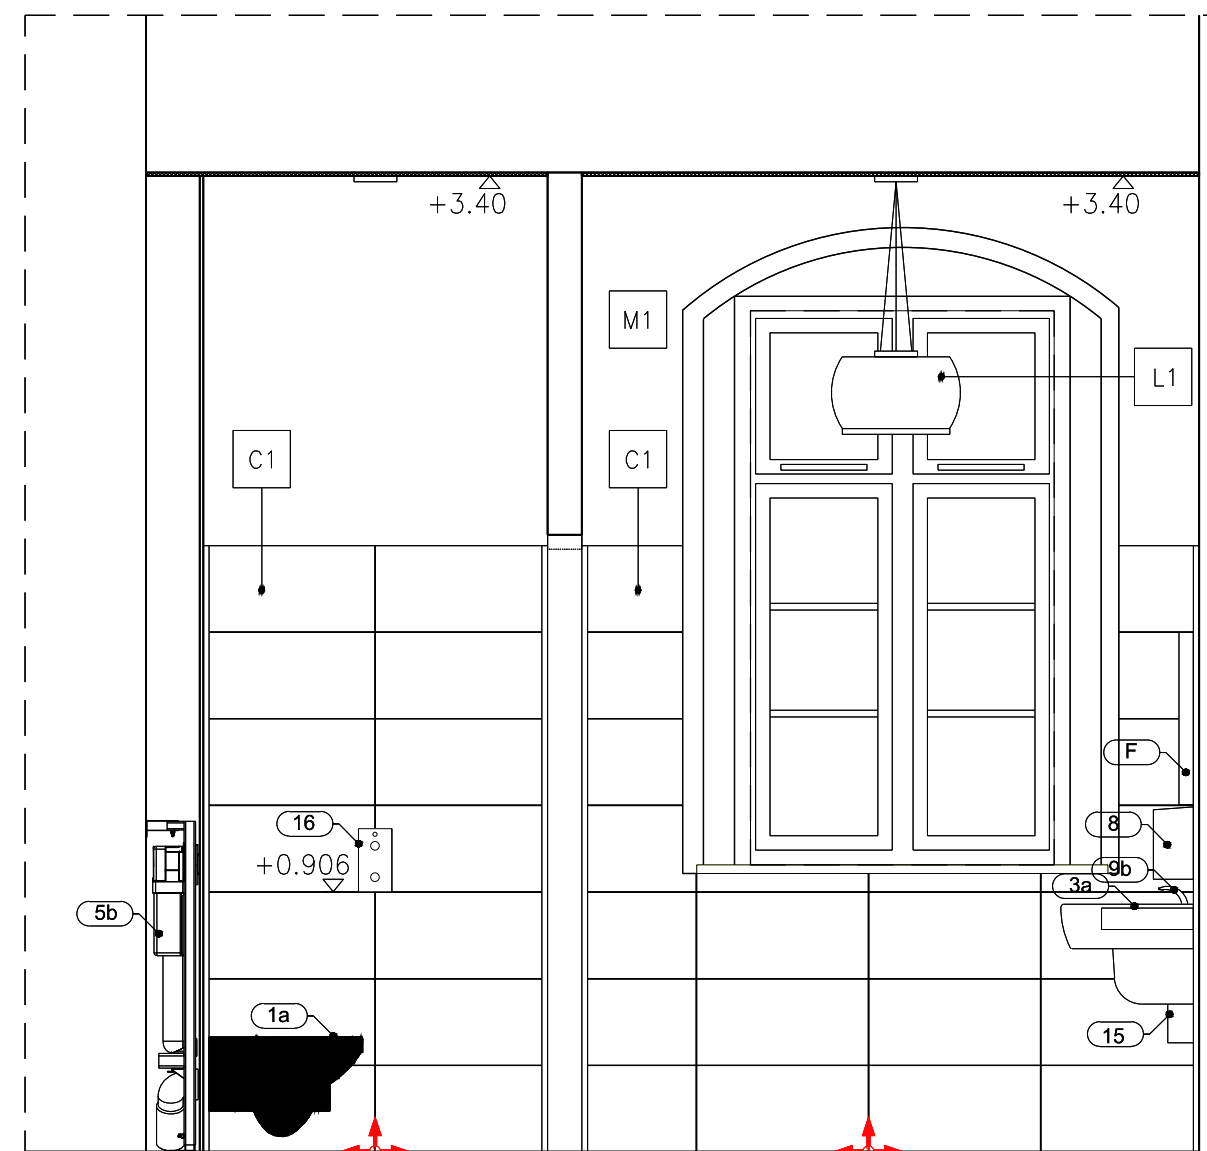

ROZWIĘCIĘ ŚCIANY A4

LEGENDA:

C1

PLYTKI CERAMICZNE ŚCIENNE O POWIERZCHNI MATOWEJ 30x60cm, W KOLORZE RAL 0508010 (JASNY BEŻ). FUGI HYDROFOBOWE W KOLORZE DOSTOSOWANYM DO KOLORU PLYTEK (JASNY BEŻ).

C2

PLYTKI GRESOWE POSADZKOWE O POWIERZCHNI SZKLIWIONEJ 60x120cm, W KOLORZE DARK BROWN NATURAL (CIEMNO BRĄZOWO-SZARE). FUGI HYDROFOBOWE W KOLORZE DOSTOSOWANYM DO KOLORU PLYTEK (CIEMNO BRĄZOWO-SZARE).

M1

POWIERZCHNIA ŚCIANY I SUFITU PONAD PLYTKAMI MAŁOWANA FARBĄ AKRYLOWĄ W KOLORZE JASNOBEŻOWYM, ZBLIŻONYM DO KOLORU PLYTEK ŚCIENNYCH.

L1

LAMPA WISZĄCA W KOLORZE CZARNYM – WG RYSUNKU ZESTAWCZEGO.

D1

DZRZWI NOWE PŁYGINOWE MAŁOWANE W KOLORZE BEŻOWYM\_RAL7044 WYSOKI POŁYSK\_WG. RYSUNKU ZESTAWCZEGO.

UWAGI:

1. DOBRANE URZĄDZENIA ŁAZIENKOWE – WG. ODDZIELNEGO ZESTAWIENIA TABELARYCZNEGO.
2. KONKRETNE ROZWIĄZANIA MATERIAŁOWE I KOLORYSTYKĘ NALEŻY KAŻDORAZOWO UZGODNIĆ Z PROJEKTANTEM – ARCHITEKTEM.

JEDNOSTKA PROJEKTOWA: MP STUDIO, Ul. Komorowskich 95/6			
INWESTOR: GMINA ŁODYGOWICE Ul. Piłsudzkiego 75, 34-325 Łodygowice			
OBIEKT: BUDYNEK USŁUGOWY ADRES: ŁODYGOWICE, DZ. NR 5061		BRANŻA ARCHITEKTURA I KONSTRUKCJA	
STADIUM P.K. PROJEKT BUDOWLANY		TEMAT REMONT BUDYNKU DWORSKIEGO WRAZ Z PRZEBUDOWĄ PRZEWIĄZKI	
TREŚĆ RYSUNKU RZUT TOALET-1 PIĘTRO POM.1.11 ROZWIĘCIĘ ŚCIANY A4		SKALA 1:25 NR RYS. 45 REV. A	
AUTORZY: Mgr inż. arch. Magdalena Piątek - architekt Mgr inż. arch. Joanna Janik - architekt spr. mgr inż. Stefan Białkowski - konstruktor		UPRAWNIENIA: 53/06/SLOKK/II MPOIA/022/2003 UAN-VI-1227/210/87	
NR DATA STYCZEŃ 2014		ZMIANY ORYGINALNY RYSUNEK	
NR PROJEKTU			