


ROZWIĘCIĘ ŚCIANY A1, SKALA 1:25

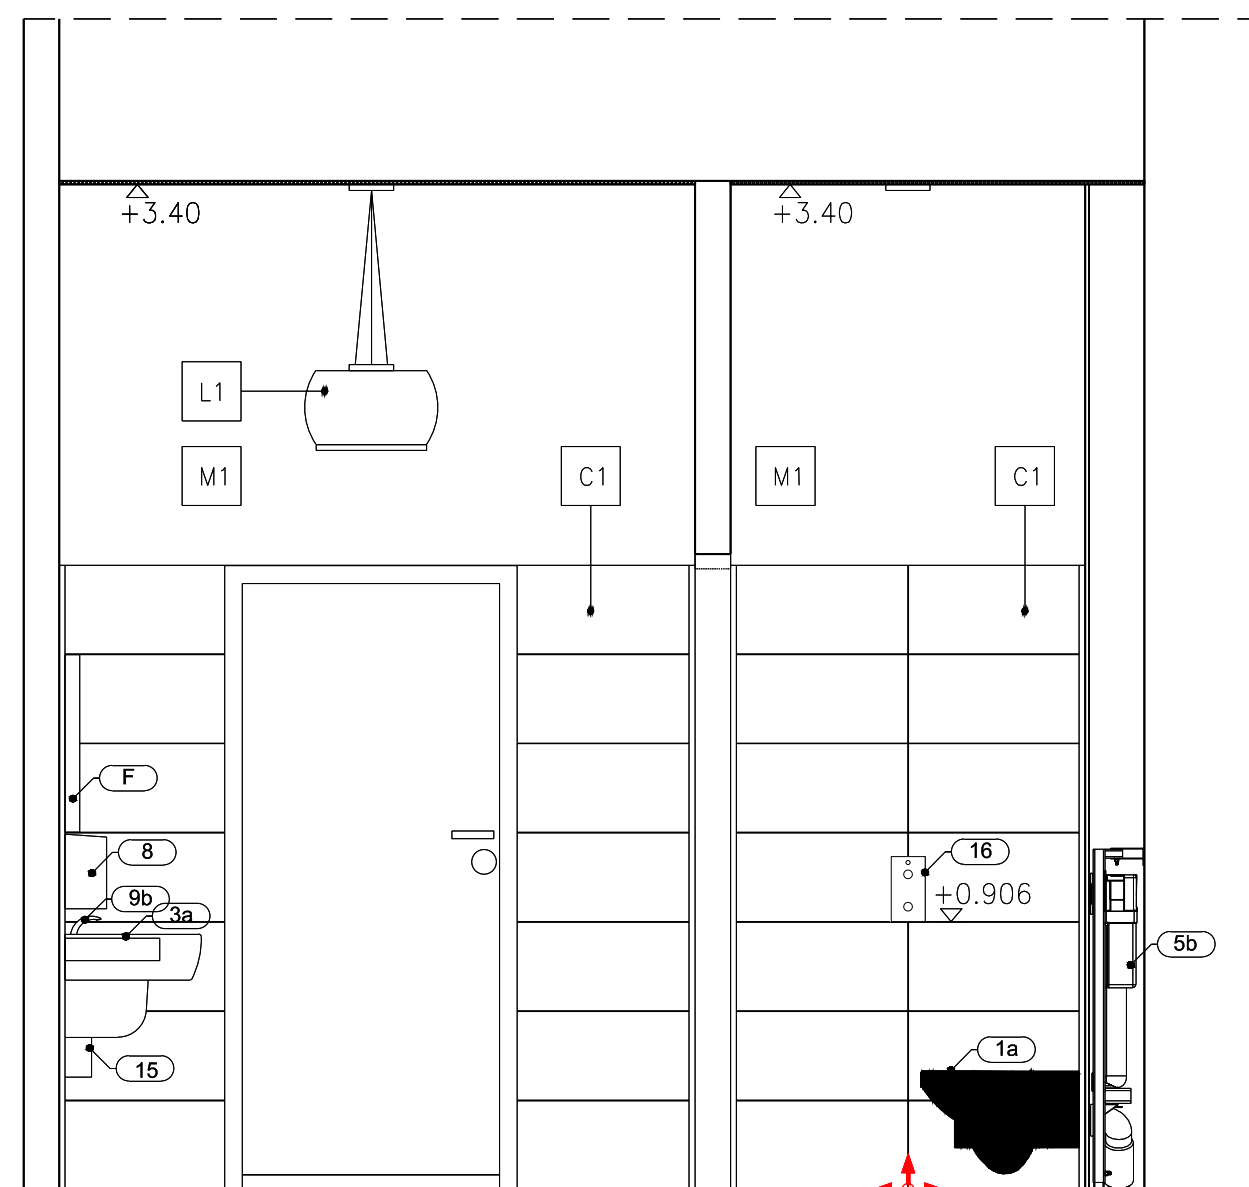

ROZWIĘCIĘ ŚCIANY A2

LEGENDA:

C1 PŁYTKI CERAMICZNE ŚCIENNE O POWIERZCHNI MATOWEJ 30x60cm, W KOLORZE RAL 0508010 (JASNY BEŻ).

FUGI HYDROFOBOWE W KOLORZE DOSTOSOWANYM DO KOLORU PŁYTEK (JASNY BEŻ).

C2 PŁYTKI GRESOWE POSADZKOWE O POWIERZCHNI SZKLIWIONEJ 60x120cm, W KOLORZE DARK BROWN NATURAL (CIEMNO BRĄZOWO-SZARE).

FUGI HYDROFOBOWE W KOLORZE DOSTOSOWANYM DO KOLORU PŁYTEK (CIEMNO BRĄZOWO-SZARE).

M1 POWIERZCHNIA ŚCIANY I SUFITU PONAD PŁYTKAMI MALOWANA FARBĄ AKRYLOWĄ W KOLORZE JASNOBEŻOWYM, ZBLIŻONYM DO KOLORU PŁYTEK ŚCIENNYCH.

L1 LAMPA WISZĄCA W KOLORZE CZARNYM – WG RYSUNKU ZESTAWCZEGO.

D1 DZRWI NOWE PŁYGINOWE MALOWANE W KOLORZE BEŻOWYM_RAL7044 WYSOKI POLYSK_WG. RYSUNKU ZESTAWCZEGO.

UWAGI:

1. DOBRANE URZĄDZENIA ŁAZIENKOWE – WG. ODDZIELNEGO ZESTAWIENIA TABELARYCZNEGO.
2. KONKRETNE ROZWIĄZANIA MATERIAŁOWE I KOLORYSTYKĘ NALEŻY KAŻDORAZOWO UZGODNIĆ Z PROJEKTANTEM – ARCHITEKTEM.

JEDNOSTKA PROJEKTOWA:
MP STUDIO,
Ul. Komorowskich 95/6



INWESTOR:
GMINA ŁODYGOWICE
Ul. Piłsudskiego 75, 34-325 Łodygowice

OBIEKT:
BUDYNEK USŁUGOWY
ADRES:
ŁODYGOWICE, DZ. NR 5061

STADIUM
P.K.
PROJEKT BUDOWLANY

BRANŻA

ARCHITEKTURA I KONSTRUKCJA

TEMAT
REMONT BUDYNKU DWORSKIEGO WRAZ Z PRZEBUDOWĄ PRZEWIĄZKI

TRESC RYSUNKU
1 PIĘTRO-TOALETY ROZWIĘCIĘ ŚCIANY A1
ROZWIĘCIĘ ŚCIANY A2

SKALA

1:25

NR RYS.
46

REK.
A

AUTORZY:
Mgr inż. arch. Magdalena Piątek - architekt
Mgr inż. arch. Joanna Janik - architekt spr.
mgr inż. Stefan Białkowski - konstruktor

UPRAWNIENIA:
53/06/SLOKK/II
MPOIA/022/2003
UAN-VI-1227/210/87

NR DATA
STYCZEŃ 2014

ZMIANY
ORYGINALNY RYSUNEK

NR PROJEKTU