


ROZWIŃCIE ŚCIANY A3_2, SKALA 1:25

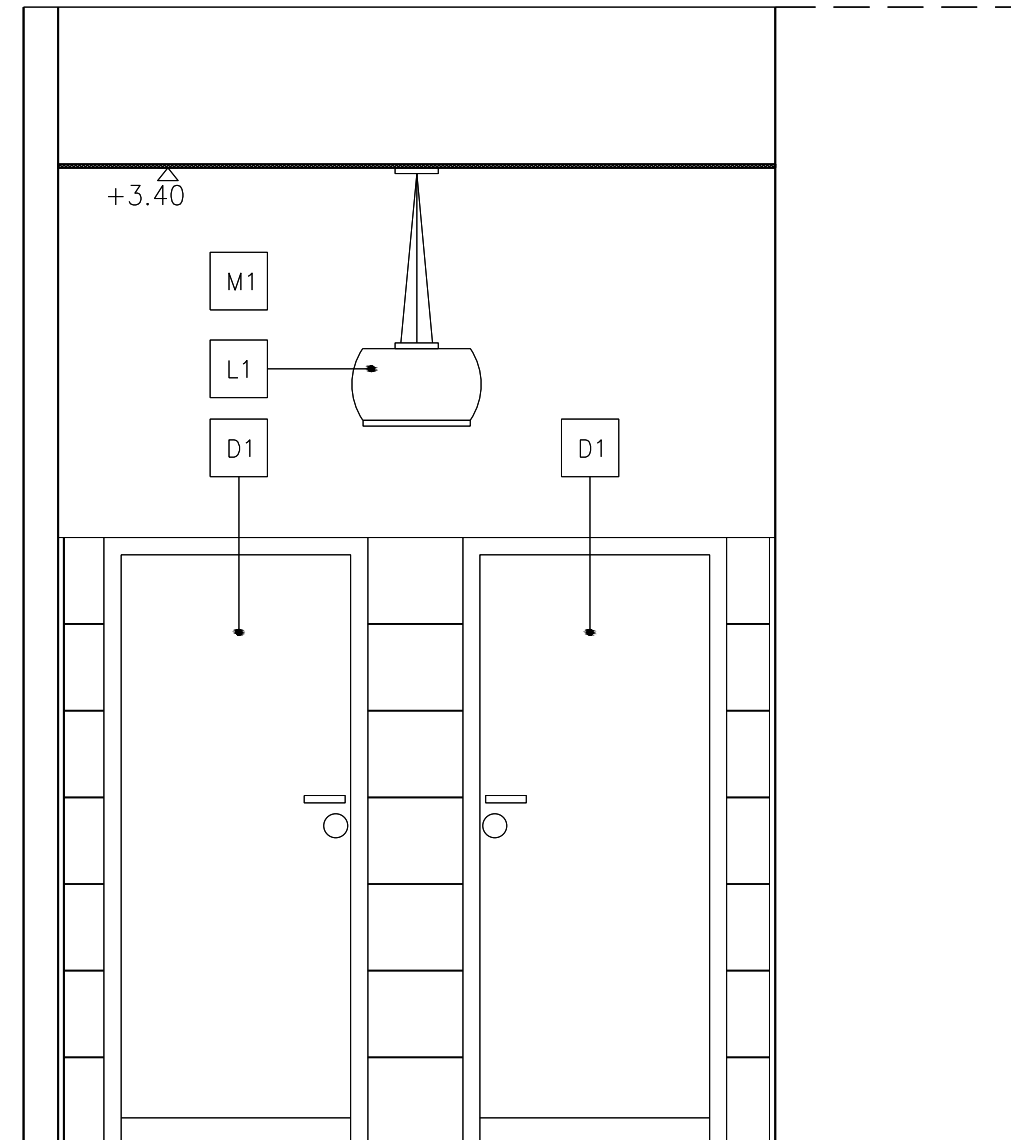

ROZWIŃCIE ŚCIANY A3_1

LEGENDA:

C1 PŁYTKI CERAMICZNE ŚCIENNE O POWIERZCHNI MATOWEJ 30x60cm, W KOLORZE RAL 0508010 (JASNY BEŻ). FUGI HYDROFOBOWE W KOLORZE DOSTOSOWANYM DO KOLORU PŁYTEK (JASNY BEŻ).

C2 PŁYTKI GRESOWE POSADZKOWE O POWIERZCHNI SZKLIWIONEJ 60x120cm, W KOLORZE DARK BROWN NATURAL (CIEMNO BRĄZOWO-SZARE). FUGI HYDROFOBOWE W KOLORZE DOSTOSOWANYM DO KOLORU PŁYTEK (CIEMNO BRĄZOWO-SZARE).

M1 POWIERZCHNIA ŚCIANY I SUFITU PONAD PŁYTKAMI MALOWANA FARBĄ AKRYLOWĄ W KOLORZE JASNOBEŻOWYM, ZBLIŻONYM DO KOLORU PŁYTEK ŚCIENNYCH.

L1 LAMPA WISZĄCA W KOLORZE CZARNYM – WG RYSUNKU ZESTAWCZEGO.

D1 DZDRZWI NOWE PŁYGINOWE MALOWANE W KOLORZE BEŻOWYM_RAL7044 WYSOKI POŁYSK_WG. RYSUNKU ZESTAWCZEGO.

UWAGI:

1. DOBRANE URZĄDZENIA ŁAZIENKOWE – WG. ODDZIELNEGO ZESTAWIENIA TABELARYCZNEGO.
2. KONKRETNE ROZWIĄZANIA MATERIAŁOWE I KOLORYSTYKĘ NALEŻY KAŻDORAZOWO UZGODNIĆ Z PROJEKTANTEM – ARCHITEKTEM.

JEDNOSTKA PROJEKTOWA: MP STUDIO, Ul. Komorowskich 95/6			
INWESTOR: GMINA ŁODYGOWICE Ul. Piłsudskiego 75, 34-325 Łodygowice			
OBIEKT: BUDYNEK USŁUGOWY ADRES: ŁODYGOWICE, DZ. NR 506/1			
STADIUM P.K. PROJEKT BUDOWLANY		BRANŻA ARCHITEKTURA I KONSTRUKCJA	
TEMAT REMONT BUDYNKU DWORSKIEGO WRAZ Z PRZEBUDOWĄ PRZEWIĄZKI			
TREŚĆ RYSUNKU 1 PIĘTRO-TOALETY ROZWIŃCIE ŚCIANY A3_2 ROZWIŃCIE ŚCIANY A3_1		SKALA 1:25	
		NR RYS. 47	REV. A
AUTORZY: Mgr inż. arch. Magdalena Piątek - architekt Mgr inż. arch. Joanna Janik - architekt spr. mgr inż. Stefan Białkowski - konstruktor		UPRAWNIENIA: 53/06/SLOKK/II MPOIA/022/2003 UAN-VI-1227/210/87	
NR DATA STYCZEŃ 2014		ZMIANY ORYGINALNY RYSUNEK	
NR PROJEKTU			