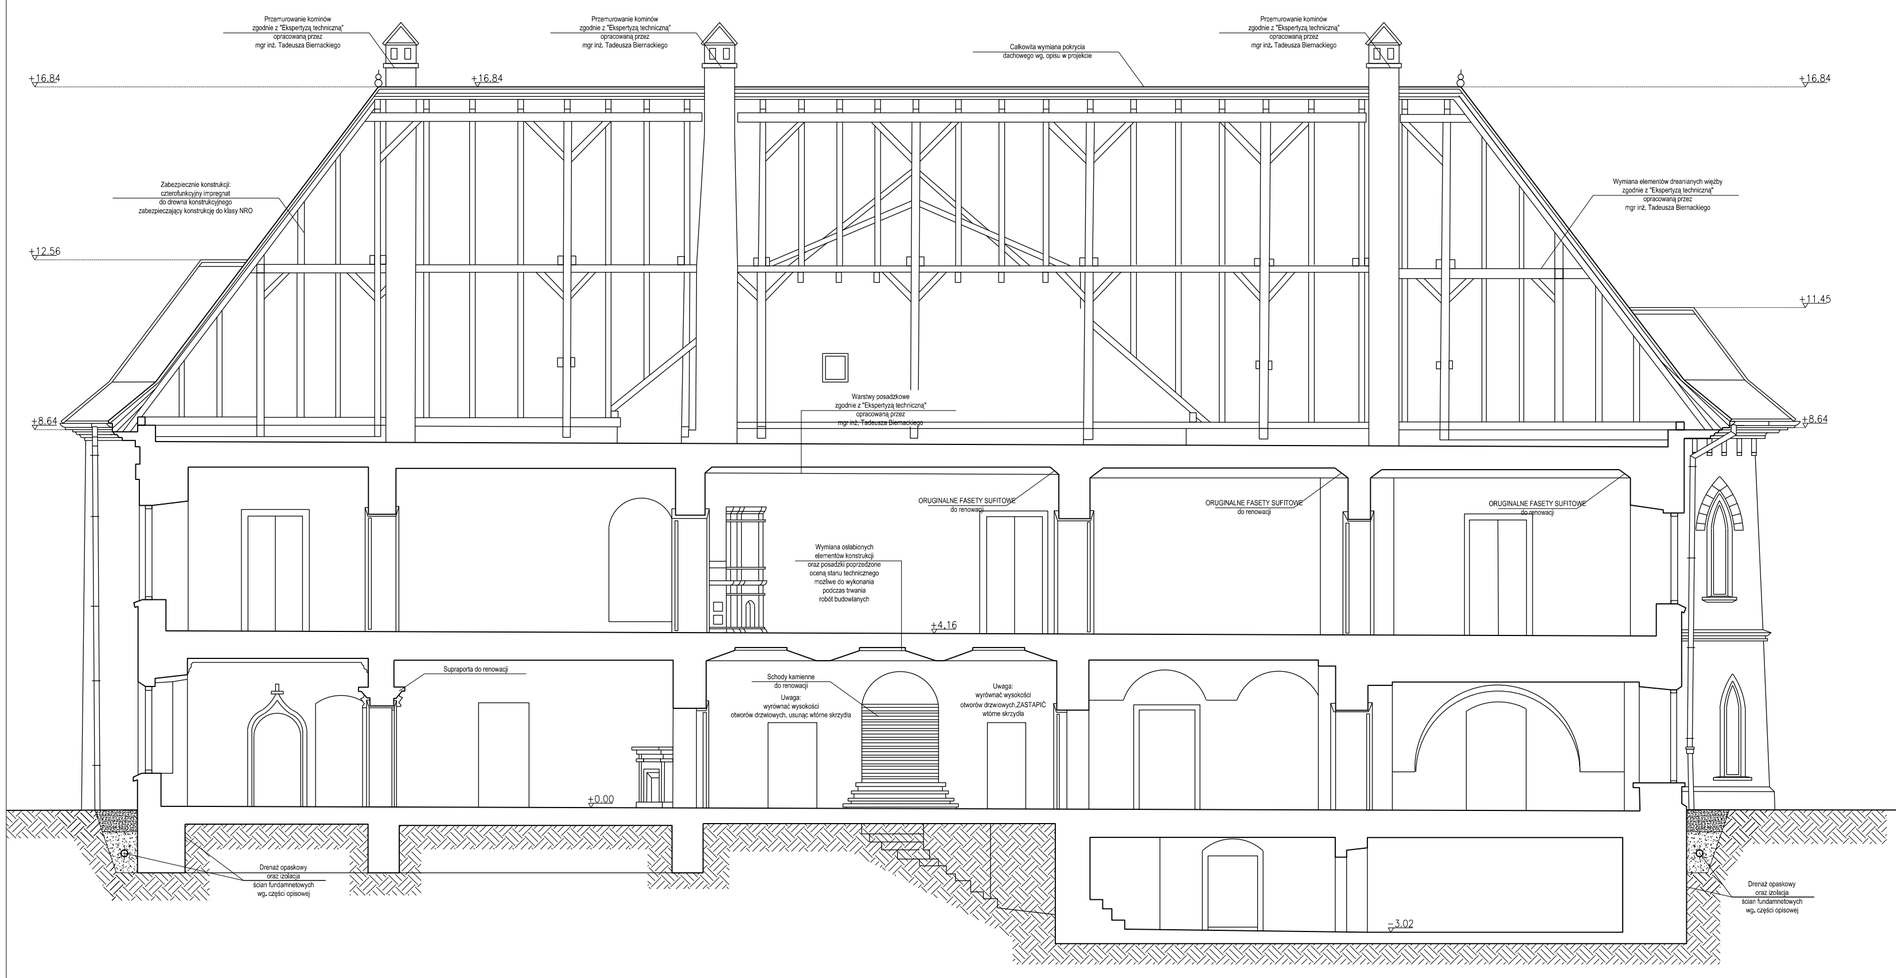

LEGENDA:

A — PRZEKROJE GŁÓWNE

± 0.00=364.15 m n.p.m
-0.15
POZIOM GÓRNY GOTOWEJ

+4.08m — KOTA WYSOKOŚCIOWA

ŚCIANA PROJEKTOWANA - BLOCZKI PGS

ŚCIANY ISTNIEJACE- CEGŁA PEŁNA, KAMIEŃ

IZBA REGIONALNA - POMIESZCZENIA NIE OBJETE OPI

BUDYNEK H POZIOM ±0,00

RYSUNEK ROZPATRYWAĆ WRAZ Z OPISEM, ZE SPECYFIKACJAMI I PI

JEDNOSTKA PROJEKTOWA:
MP STUDIO,
Ul. Komorowskich 95/6

INWESTOR:
URZĄD GMINY ŁODYGOWICE
Ul. Piłsudzkiego 75, 34-325 Łodygowice

OBIEKT:
BUDYNEK ZABYTKOWY O FUNKCJI ADMINISTRACYJNEJ
ADRES:
ŁODYGOWICE, DZ. NR 5061

STADIUM
P.K.
PROJEKT BUDOWLANY

BRANŻA
ARCHITEKTURA I KON

TEMAT
REMONT BUDYNKU DWORSKIEGO WRAZ Z PRZEBUDOWĄ PRZEWIĄZKI

TREŚĆ RYSUNKU
PRZEKRÓJ PODŁUŻNY

AUTORZY:	UPRAWNIENIA:
Mgr inż. arch. Magdalena Piątek - architekt	53/06/SLOKK/II
Mgr inż. arch. Joanna Janik - architekt spr.	MPOIA/022/2003
Mgr inż. Stefan Białkowski - konstruktor	UAN–VI–1227/210/E

NR DATA
STYCZEŃ 2014

NR PROJEKTU 01/2014