


MOCOWANIE STOLARKI
DO ISTNIEJĄCEJ ŚCIANY
WG SYSTEMU-NA KONSOLI
Z ZASTOSOWANIEM KOTEW
CHEMICZNYCH W ROZSTAWIE
CO 72.5cm

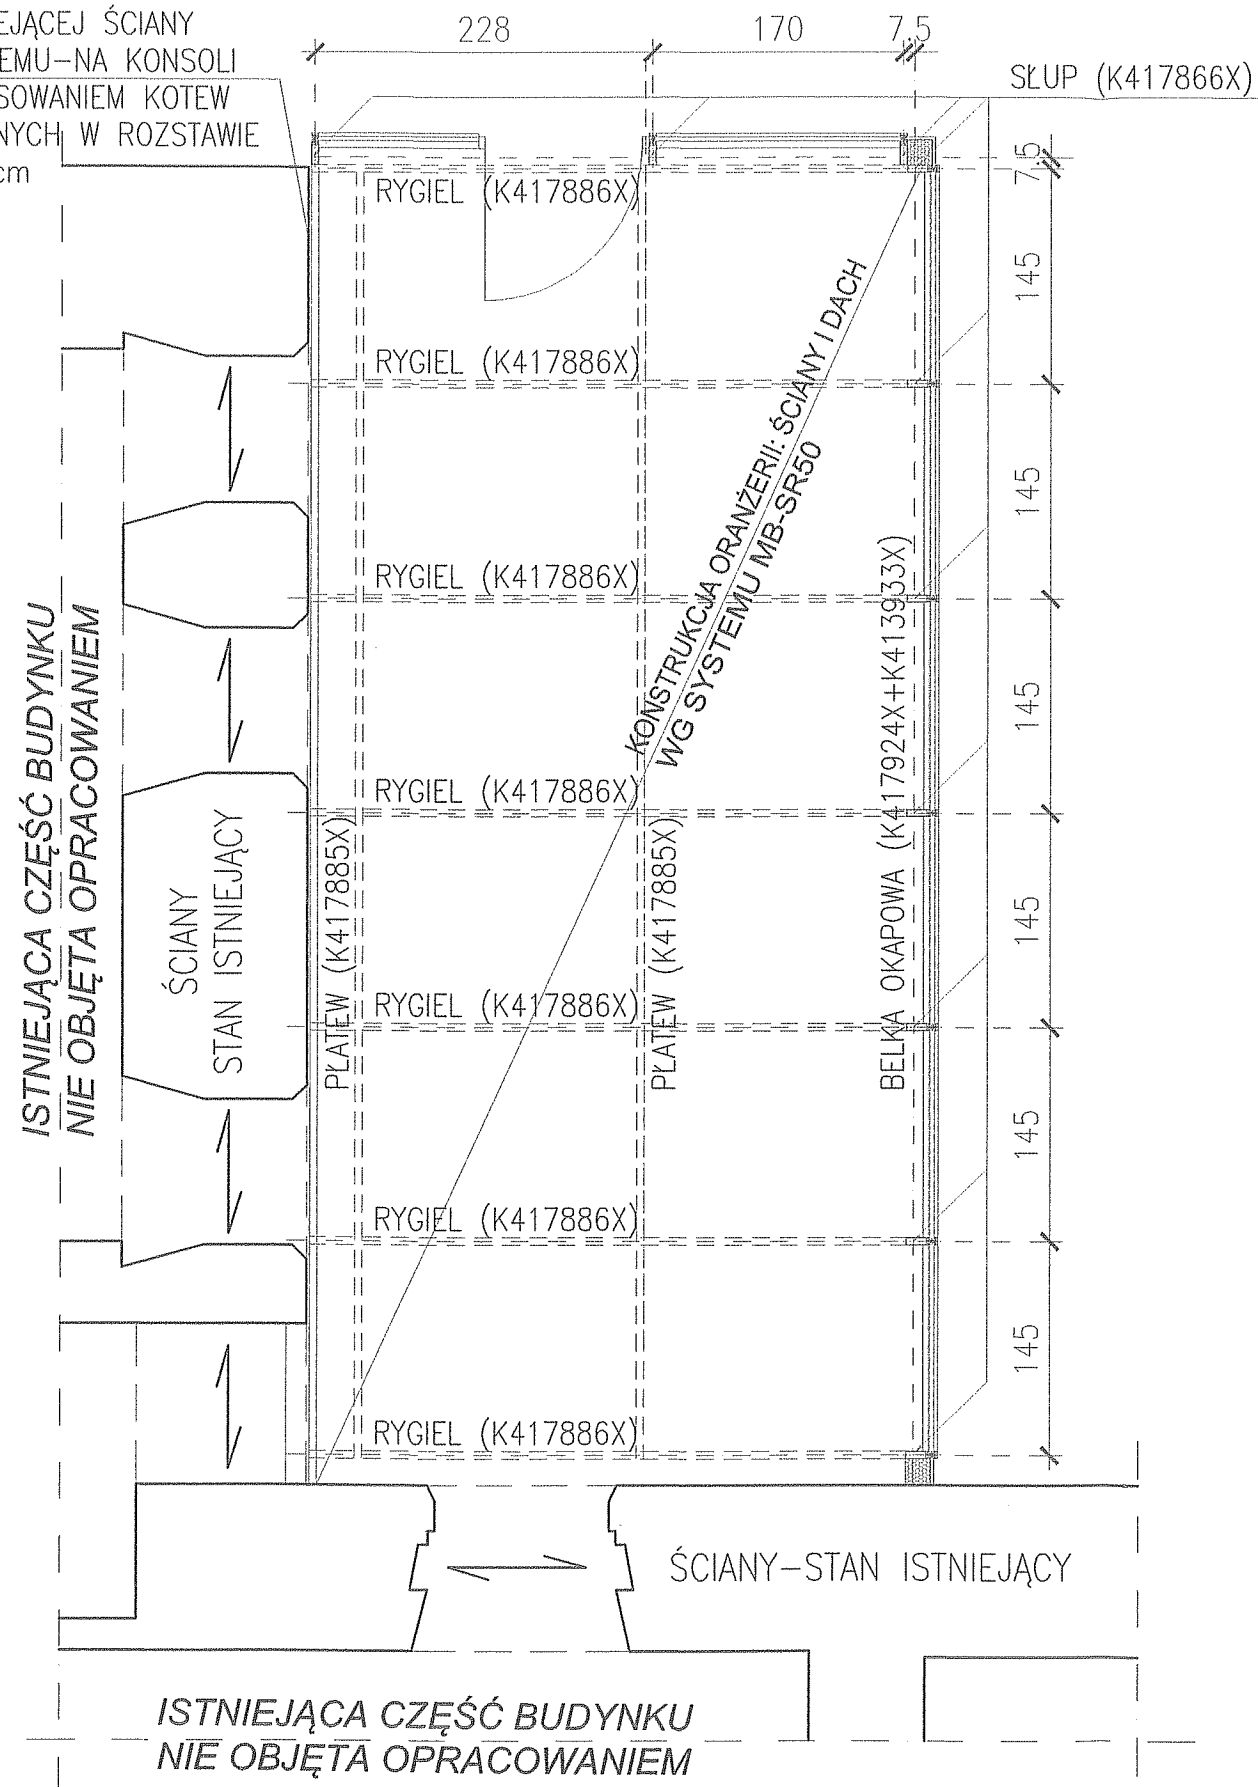

MOCOWANIE STOLARKI DO ŚCIANY WG. SYSTEMU
NA KONSOLI, ZA POMOCĄ KOTEW CHEMICZNYCH

UWAGI:

- KONSTRUKCJA ORANŻERII:

- DACH (rygle / krokwie): wymiary 165x50mm
- ŚCIANY (słupy): wymiary 145x50mm

ZE WZGLĘDU NA OGRANICZENIE UGIĘĆ RYGLI (KROKWI) NALEŻY BEZWZGLĘDNIE USUWAĆ ZALEGAJĄCY ŚNIEG Z DACHU ORANŻERII WYKONAWCA SYSTEMU PRZED MONTAŻEM STOLARKI ORANŻERII PRZEDSTAWI PROJEKT WYKONAWCZY AUTOROWI

MOCOWANIE STOLARKI DO ISTNIEJĄCEJ ŚCIANY WG. SYSTEMU
NA KONSOLI Z ZASTOSOWANIEM KOTEW CHEMICZNYCH
W ROZSTAWIE CO 72.5cm

- NA DACHU ISTNIEJĄCEGO BUDYNKU WYKONAĆ:

- ŚNIEGOŁAPY (ZABEZPIECZENIE PRZED ZSUWANIEM SIĘ ŚNIEGU)
- RYNĘ PODGRZEWANĄ (ZABEZPIECZENIE PRZED SPADAJĄCYMI SOPLAMI)

- WSZYSTKIE ROBOTY PROWADZIĆ POD NADZOREM OSOBY UPRAWNIONEJ ZGODNIE Z ZASADAMI SZTUKI BUDOWLANEJ
- WYMIARY SPRAWDZIĆ NA BUDOWIE
- RYSUNKI ROZPATRYWAĆ RAZEM Z OPISEM TECHNICZNYM
- UMIEJSCOWIENIE PRZEBIĆ INSTALACYJNYCH ODCZYTAĆ Z ODPOWIEDNICH RYSUNKÓW BRANŻOWYCH

PROJEKT BUDOWLANY		KONSTRUKCJA	
TEMAT REMONT (MODERNIZACJA) BUDYNKU DWORU I PRZEBUDOWA PRZEWIĄZKI - PROJEKT ORANŻERII			
ADRES INWESTYCJI DZ.NR: 5081 w Łodygowicach			
INWESTOR Urząd Gminy ŁODYGOWICE, ul. Piłsudskiego 75, 34-325 Łodygowice			
Tytuł rysunku SCHEMAT KONSTRUKCYJNY ORANŻERII		Skala 1:50	Nr rys. K-1
Autor projektu mgr inż. Stefan Białkowski		Nr leż. nr upr. SML/BO/824/02	Projektant mgr inż. Joanna Lenart-Gawel
Data STYCZEŃ 2014		Podpis <i>JLG</i>	