


# SCHEMAT TECHNOLOGICZNY

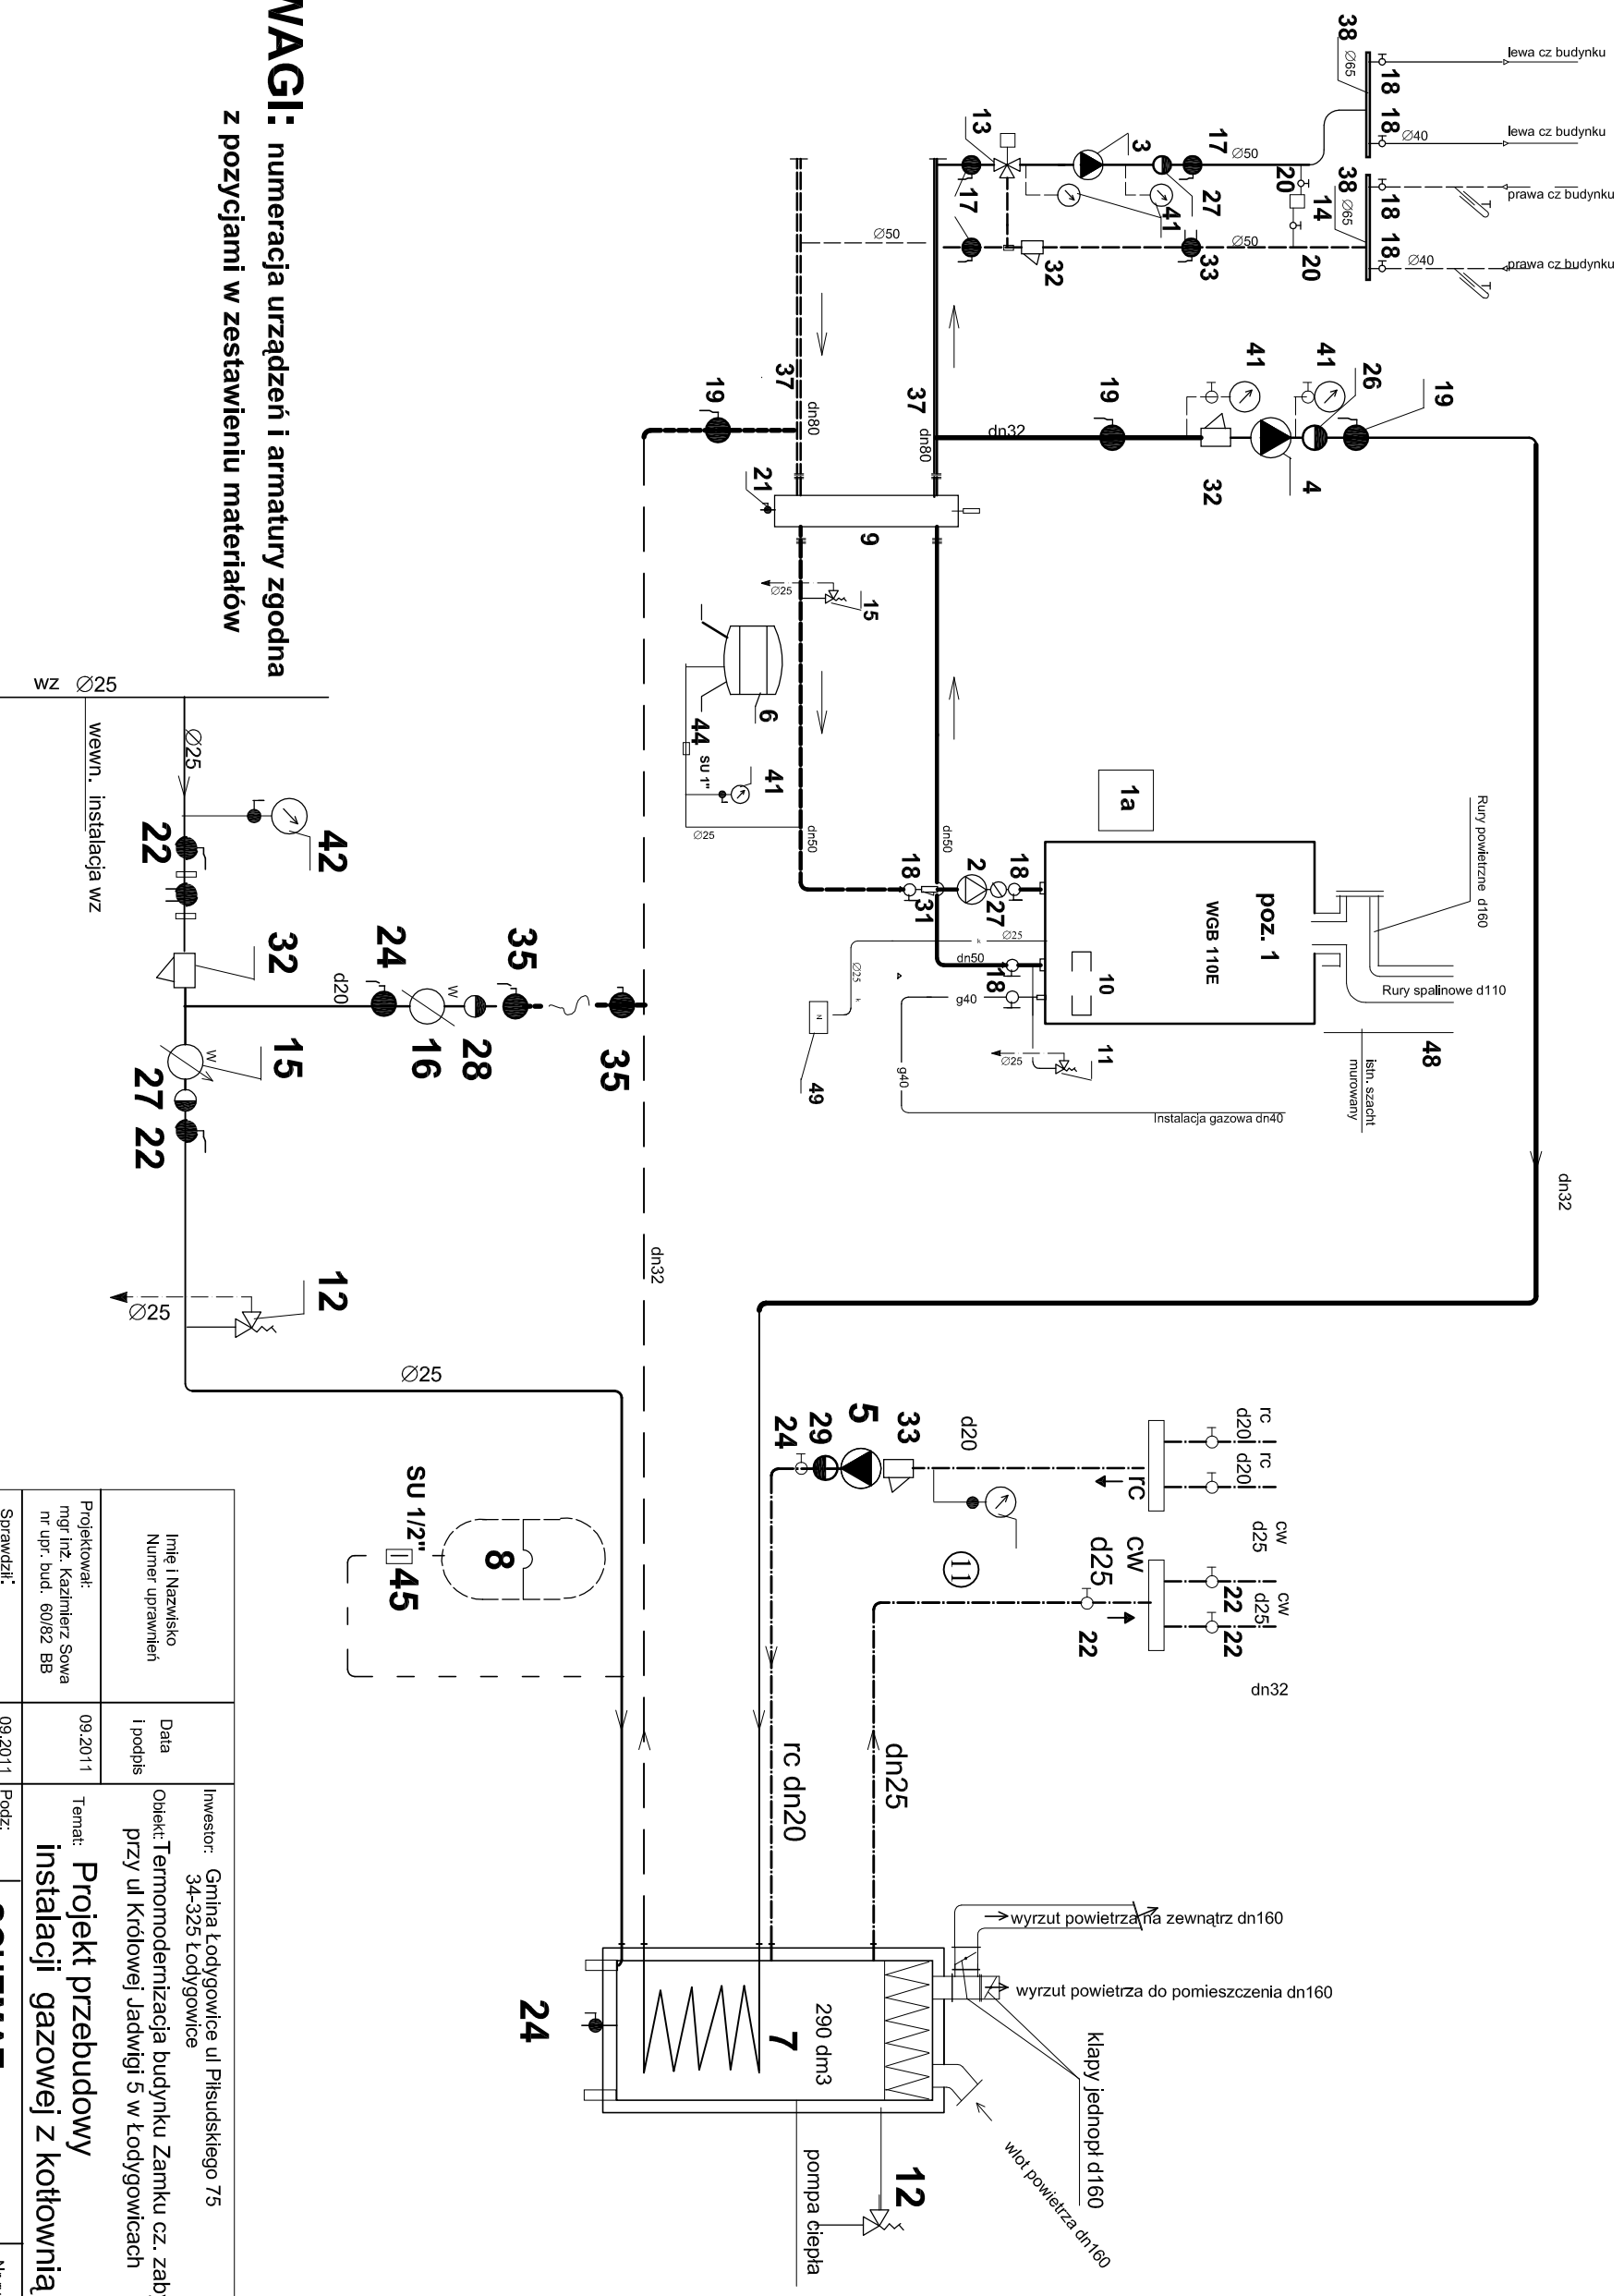

**UWAGI:** numeracja urządzeń i armatury zgodna z pozycjami w zestawieniu materiałów

Projektował: mgr inż. Kazimierz Sowa nr upr. bud. 60/82 BB	Data i podpis 09.2011	Investor: Gmina Łodygowice ul. Piłsudskiego 75 34-325 Łodygowice	Temat: <b>Projekt przebudowy instalacji gazowej z kotłownią</b>	Podz: <b>SCHEMAT TECHNOLOGICZNY</b>	Nr rys. <b>3a</b>
Sprawdził: mgr inż. Paweł Zawalski nr upr. bud. 5291/74 KT SOIB NR EW. SIKKIS/0609/02	09.2011				