



# 1 -sze PIĘTRO

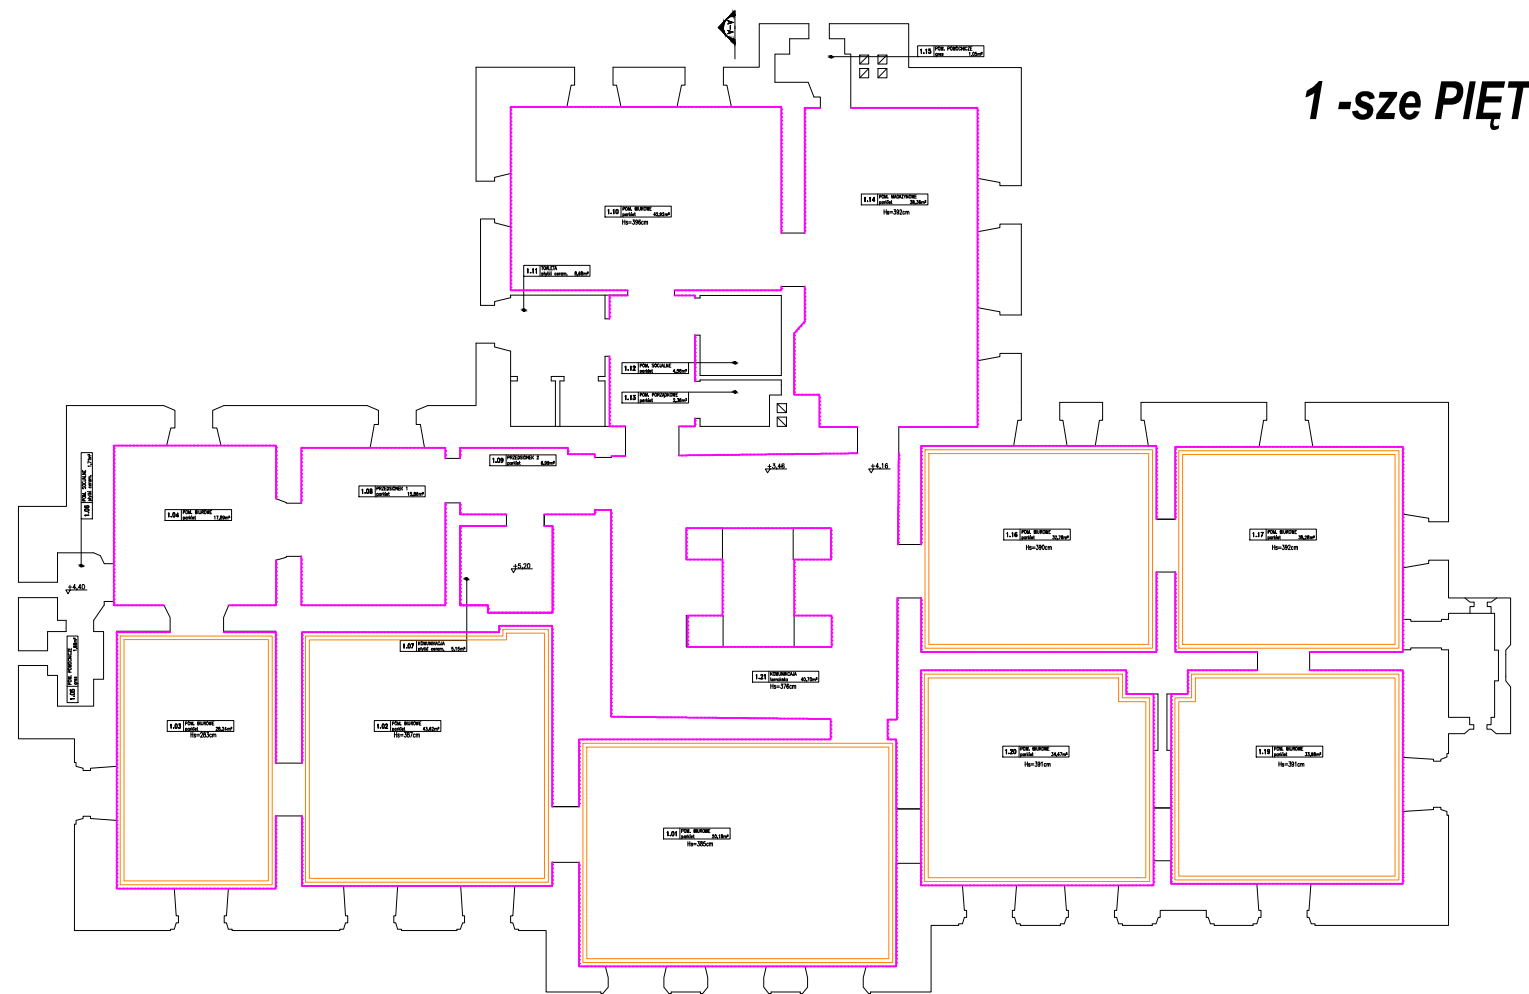


LEGENDA:


PRZEBIEG PROFILU C1

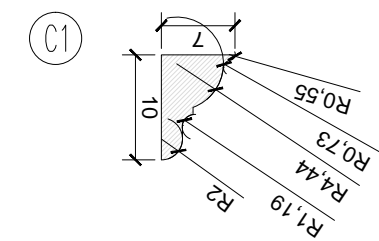

PRZEBIEG PROFILU C3

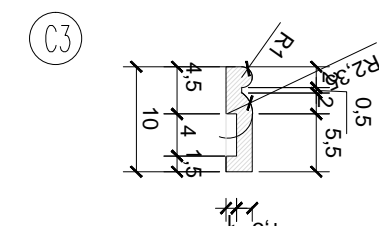

# PARTER

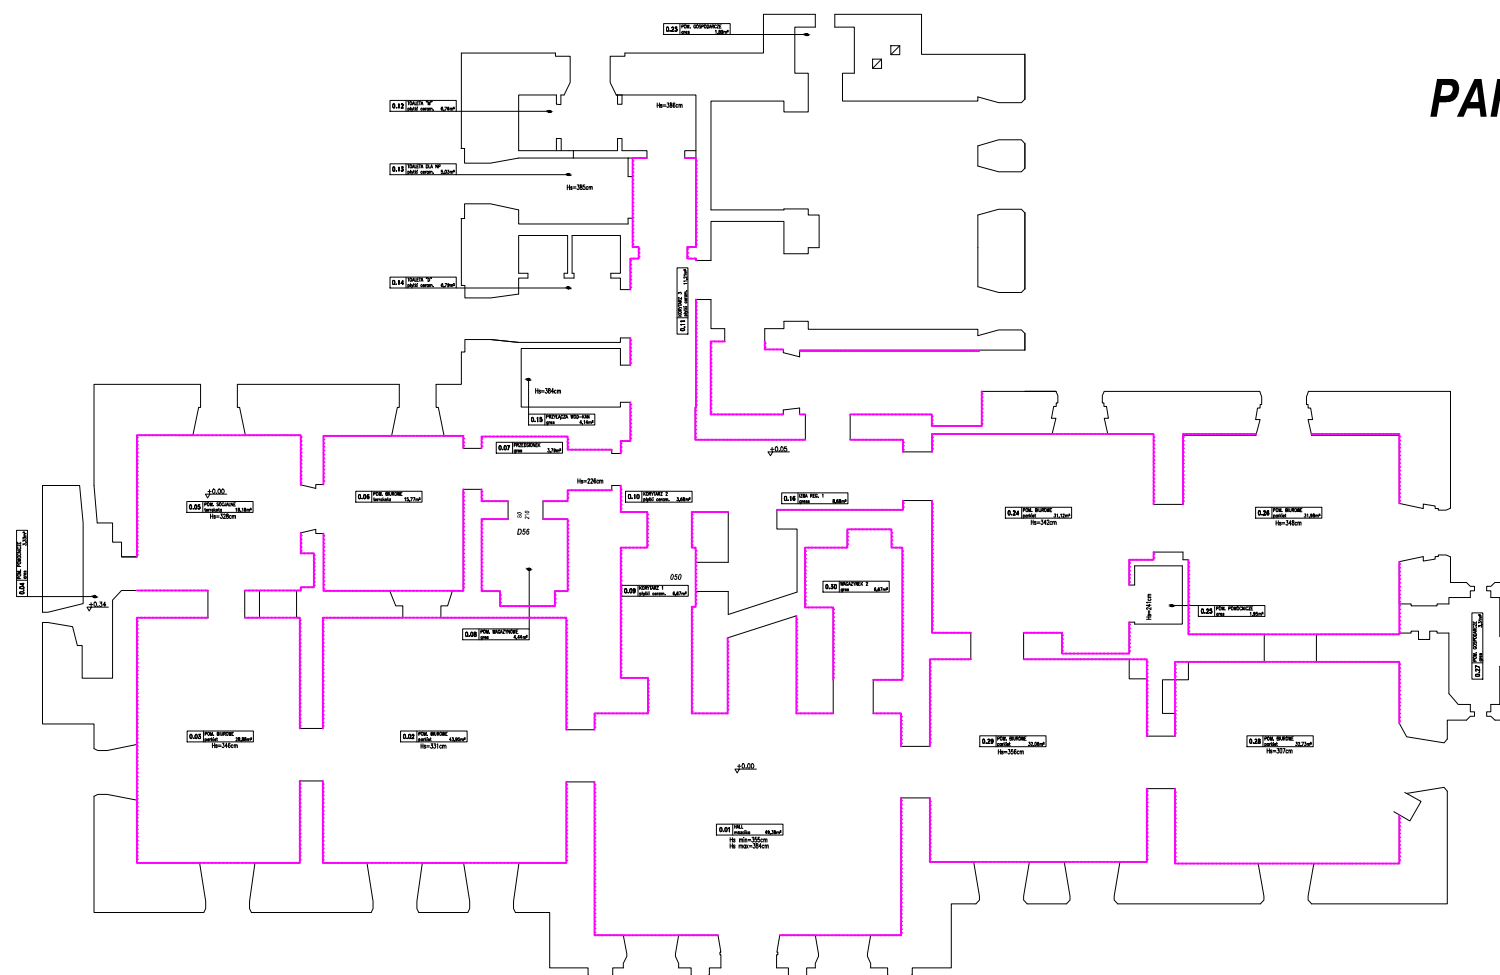

**C1** PROFIL PODSUFITOWY – PROFIL DREWNIANY SZTUKATERYJNYMOCOWANY DO ŚCIANY, MALOWANY W KOLORZE ŚCIANY. NAD PROFILEM UKRYTE OŚWIETLENIE LINIOW TYPU LED O CIEPŁEJ, NATURALNEJ BARWIE. – WG. PROJEKTU ELEKTRYCZNEGO.

**C3** PROFIL PRZYPODŁOGOWY – PROFIL Z DREWNA BUKOWEGO Z WCIĘCIEM NA PRZEWODNIE ELEKTRYCZNYCH, BEJCOWANY W KOLORZE: BIAŁYM

RYSUNEK ROZPATRYWAĆ WRAZ Z OPISEM, ZE SPECYFIKACJAMI I PRZEDMIAREM

JEDNOSTKA PROJEKTOWA:  
MP STUDIO,  
Ul. Komarowskich 95/6



INWESTOR:  
GMINA ŁODYGOWICE  
Ul. Piłsudskiego 75, 34-325 Łodygowice

OBIEKT:  
BUDYNEK ZABYTKOWY O FUNKCJI ADMINISTRACYJNEJ  
ADRES:  
ŁODYGOWICE, DZ. NR 5061

STADIUM  
PROJEKT BUDOWLANY - ZAMIENNY

BRANŻA  
ARCHITEKTURA I KONSTRUKCJA

TEMAT  
REMONT BUDYNKU DWORSKIEGO WRAZ Z PRZEBUDOWĄ PRZEWIĄZKI

TREŚĆ RYSUNKU  
ROZMIESZCZENIE SZTUKATERI PROFIL C1 ORAZ C3-SCHEMAT

SKALA  
1:500

NR RYS.  
D.3

REK.  
E