


# LEGENDA:

10 SZT- KAMERY ZEWNETRZNE  
2 SZT- KAMERY ZEWNETRZNE

KAMERA nr: 1-10

10 SZT- STYLIZOWANE SŁUPY DO KAMER:  
WYMIARY  
WYSOKOŚĆ: 400 CM  
ŚREDNICA: 6/9 CM  
WAGA: OK. 35 KG  
MATERIAŁ: STAL I ŻELIWO LAKIEROWANE KOLOR ANTRACYT  
MONTAŻ:  
FUNDAMENT PRZEFABRYKOWANY WYM.30,30CM, H=80cm  
przez zabetonowanie rury kotwiące

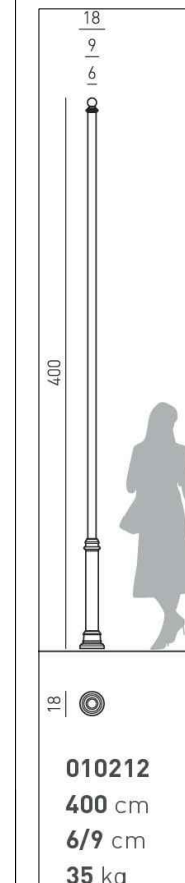

RYSunEK ROZPATRYWAĆ WRAZ Z OPISem, ZE SPECYFIKACJAMI I PRZEDMIARem

JEDNOSTKA PROJEKTOWA:  
MP STUDIO,  
Ul. Komorowskich 95/6



INWESTOR:  
GMINA ŁODYGOWICE  
Ul. Piłsudskiego 75, 34-325 Łodygowice

OBIEKT:  
BUDYNEK ZABYTKOWY O FUNKCJI ADMINISTRACYJNEJ  
ADRES:  
ŁODYGOWICE, DZ. NR 5061

STADIUM  
PROJEKT BUDOWLANY - ZAMIENNY

BRANŻA  
ARCHITEKTURA I KONSTRUKCJA

TEMAT  
REMONT BUDYNKU DWORSKIEGO WRAZ Z PRZEBUDOWĄ PRZEWIĄZKI

TREŚĆ RYSUNKU  
ROZMIESZCZENIE KAMER-SCHEMAT

SKALA

1:500

NR RYS.

REW.

D 1

F