


PIĘTRO

SKALA 1:100

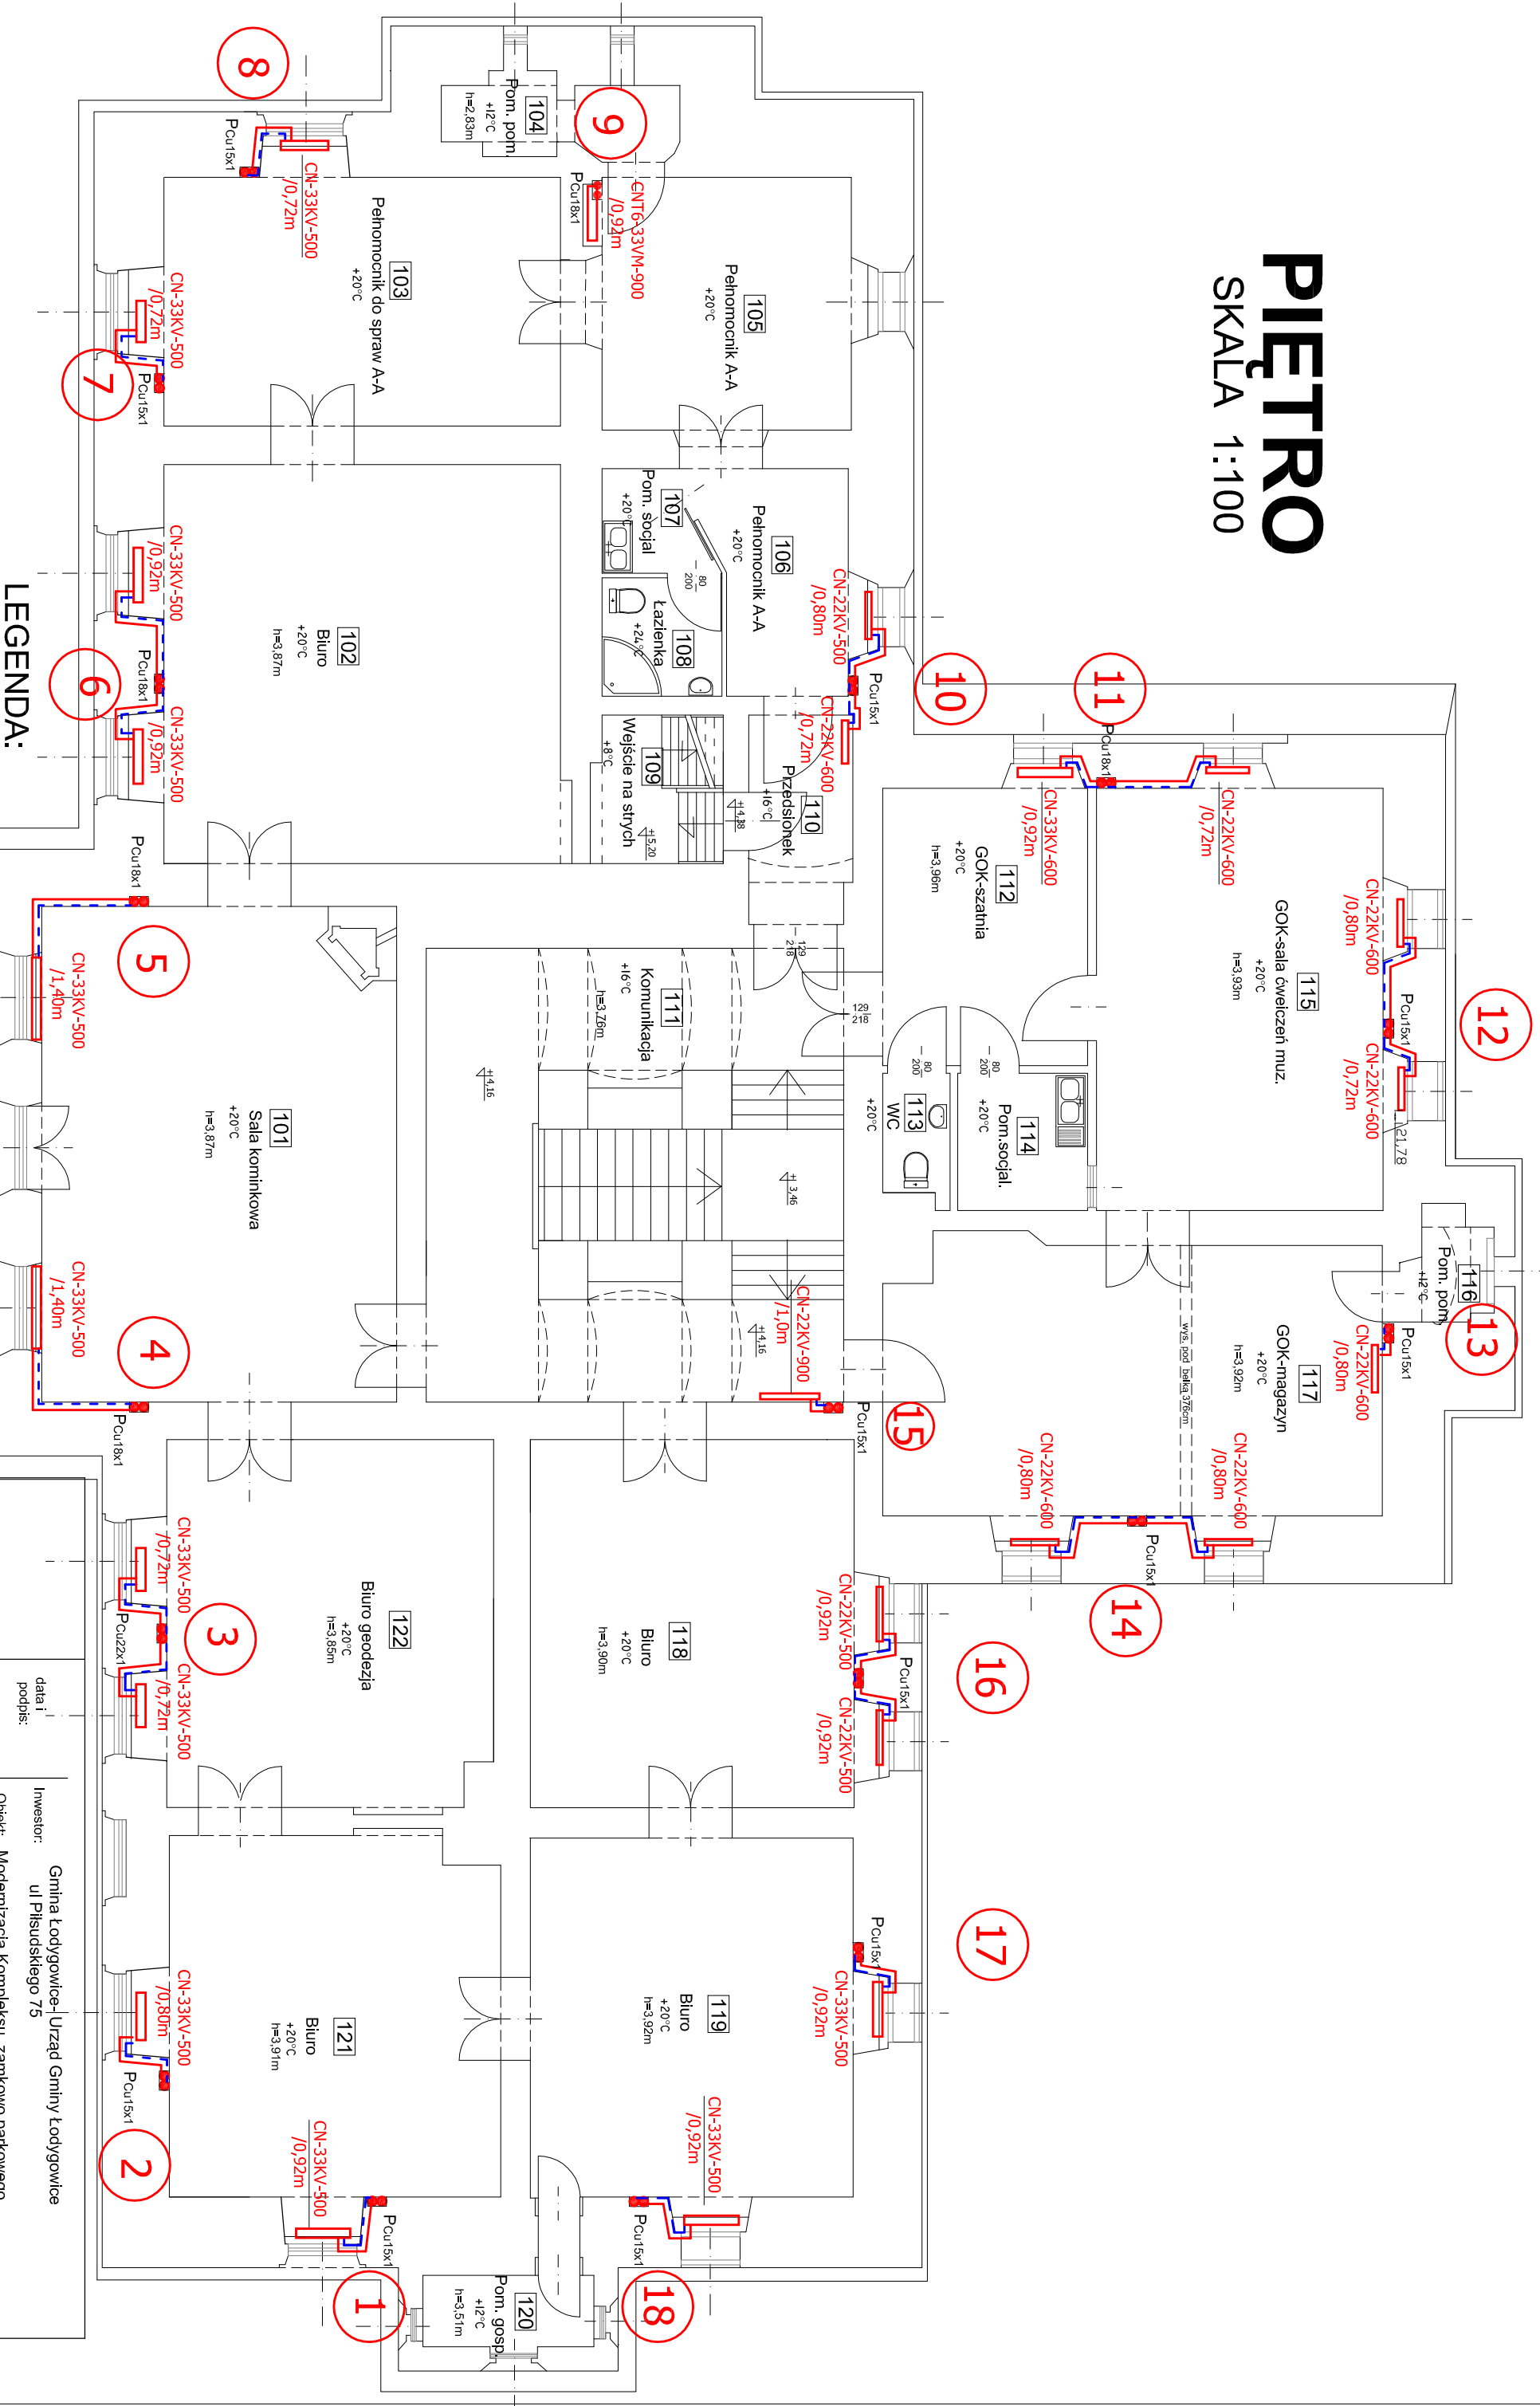

LEGENDA:

- 22160/0,2 - grzejniki projektowane
- przewody CO
- 10 8 - oznaczenie pionów CO

Projektant: mgr inż. Kazimierz Sowa upr. bud. nr 60/82 B-B		data i podpis: 09.2011:	
mgr inż. Paweł Zawalski upr. bud. nr 529/74 KI		09.2011:	
Inwestor: Gmina Łodygowice- Urząd Gminy Łodygowice ul. Piłsudskiego 75		Temat: Projekt budowlano-wykonawczy przebudowy instalacji CO	
Ofi. nr: 100		Nr rys.: 3	