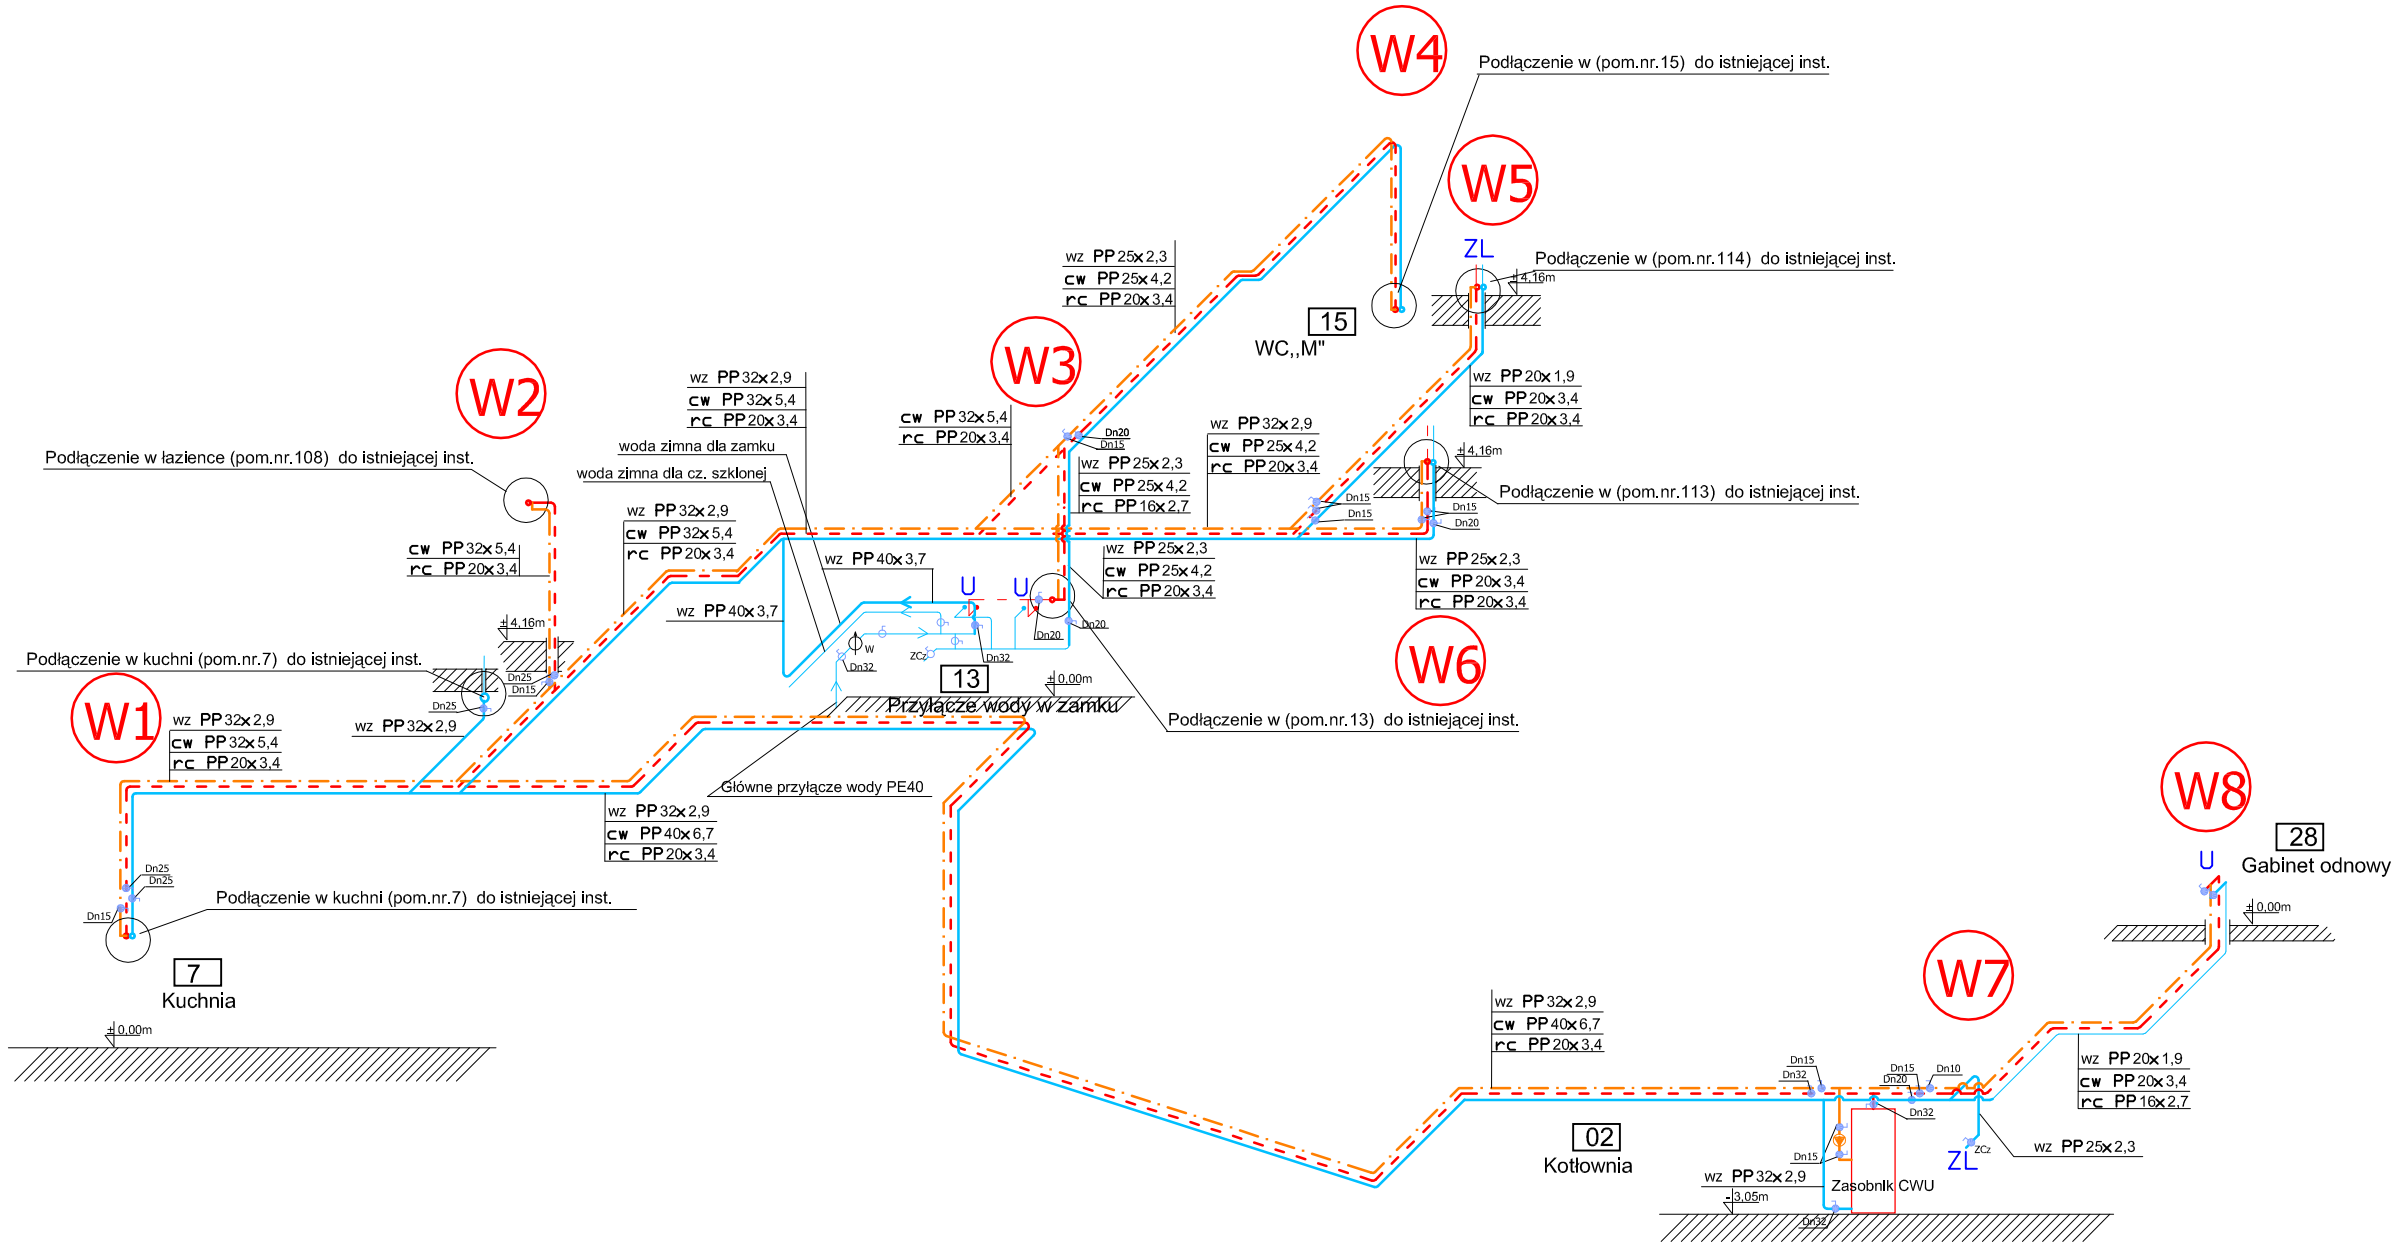

LEGENDA:

- woda zimna rury PP istniejące
- **woda zimna rury PP-R - PN10**
- ciepła woda użytkowa rury PP-R - PN25
- recyrkulacja rury PP-R - PN25
- zawór odcinający
- ZL zlew
- U umywalka
- W2 Pion wody ciepłej i recyrkulacji

	data i podpis:	Inwestor: Gmina Łodygowice- Urząd Gminy Łodygowice ul Piłsudskiego 75
Projektował: mgr inż. Kazimierz Sowa upr bud. nr 60/82 B-B	09.2011:	Obiekt: Modernizacja Kompleksu zamkowo parkowego Termomodernizacja budynku zamku- cz zabytkowa Temat: **Projekt budowlano-wykonawczy przebudowy instalacji CWU i WZ**
mgr inż. Paweł Zawalski upr bud. nr 529/74 Kt	09.2011:	podz. **1:100** — **ROZWINIĘCIE** — Nr rys: **4**