# PROJEKT ZAGOSPODAROWANIA

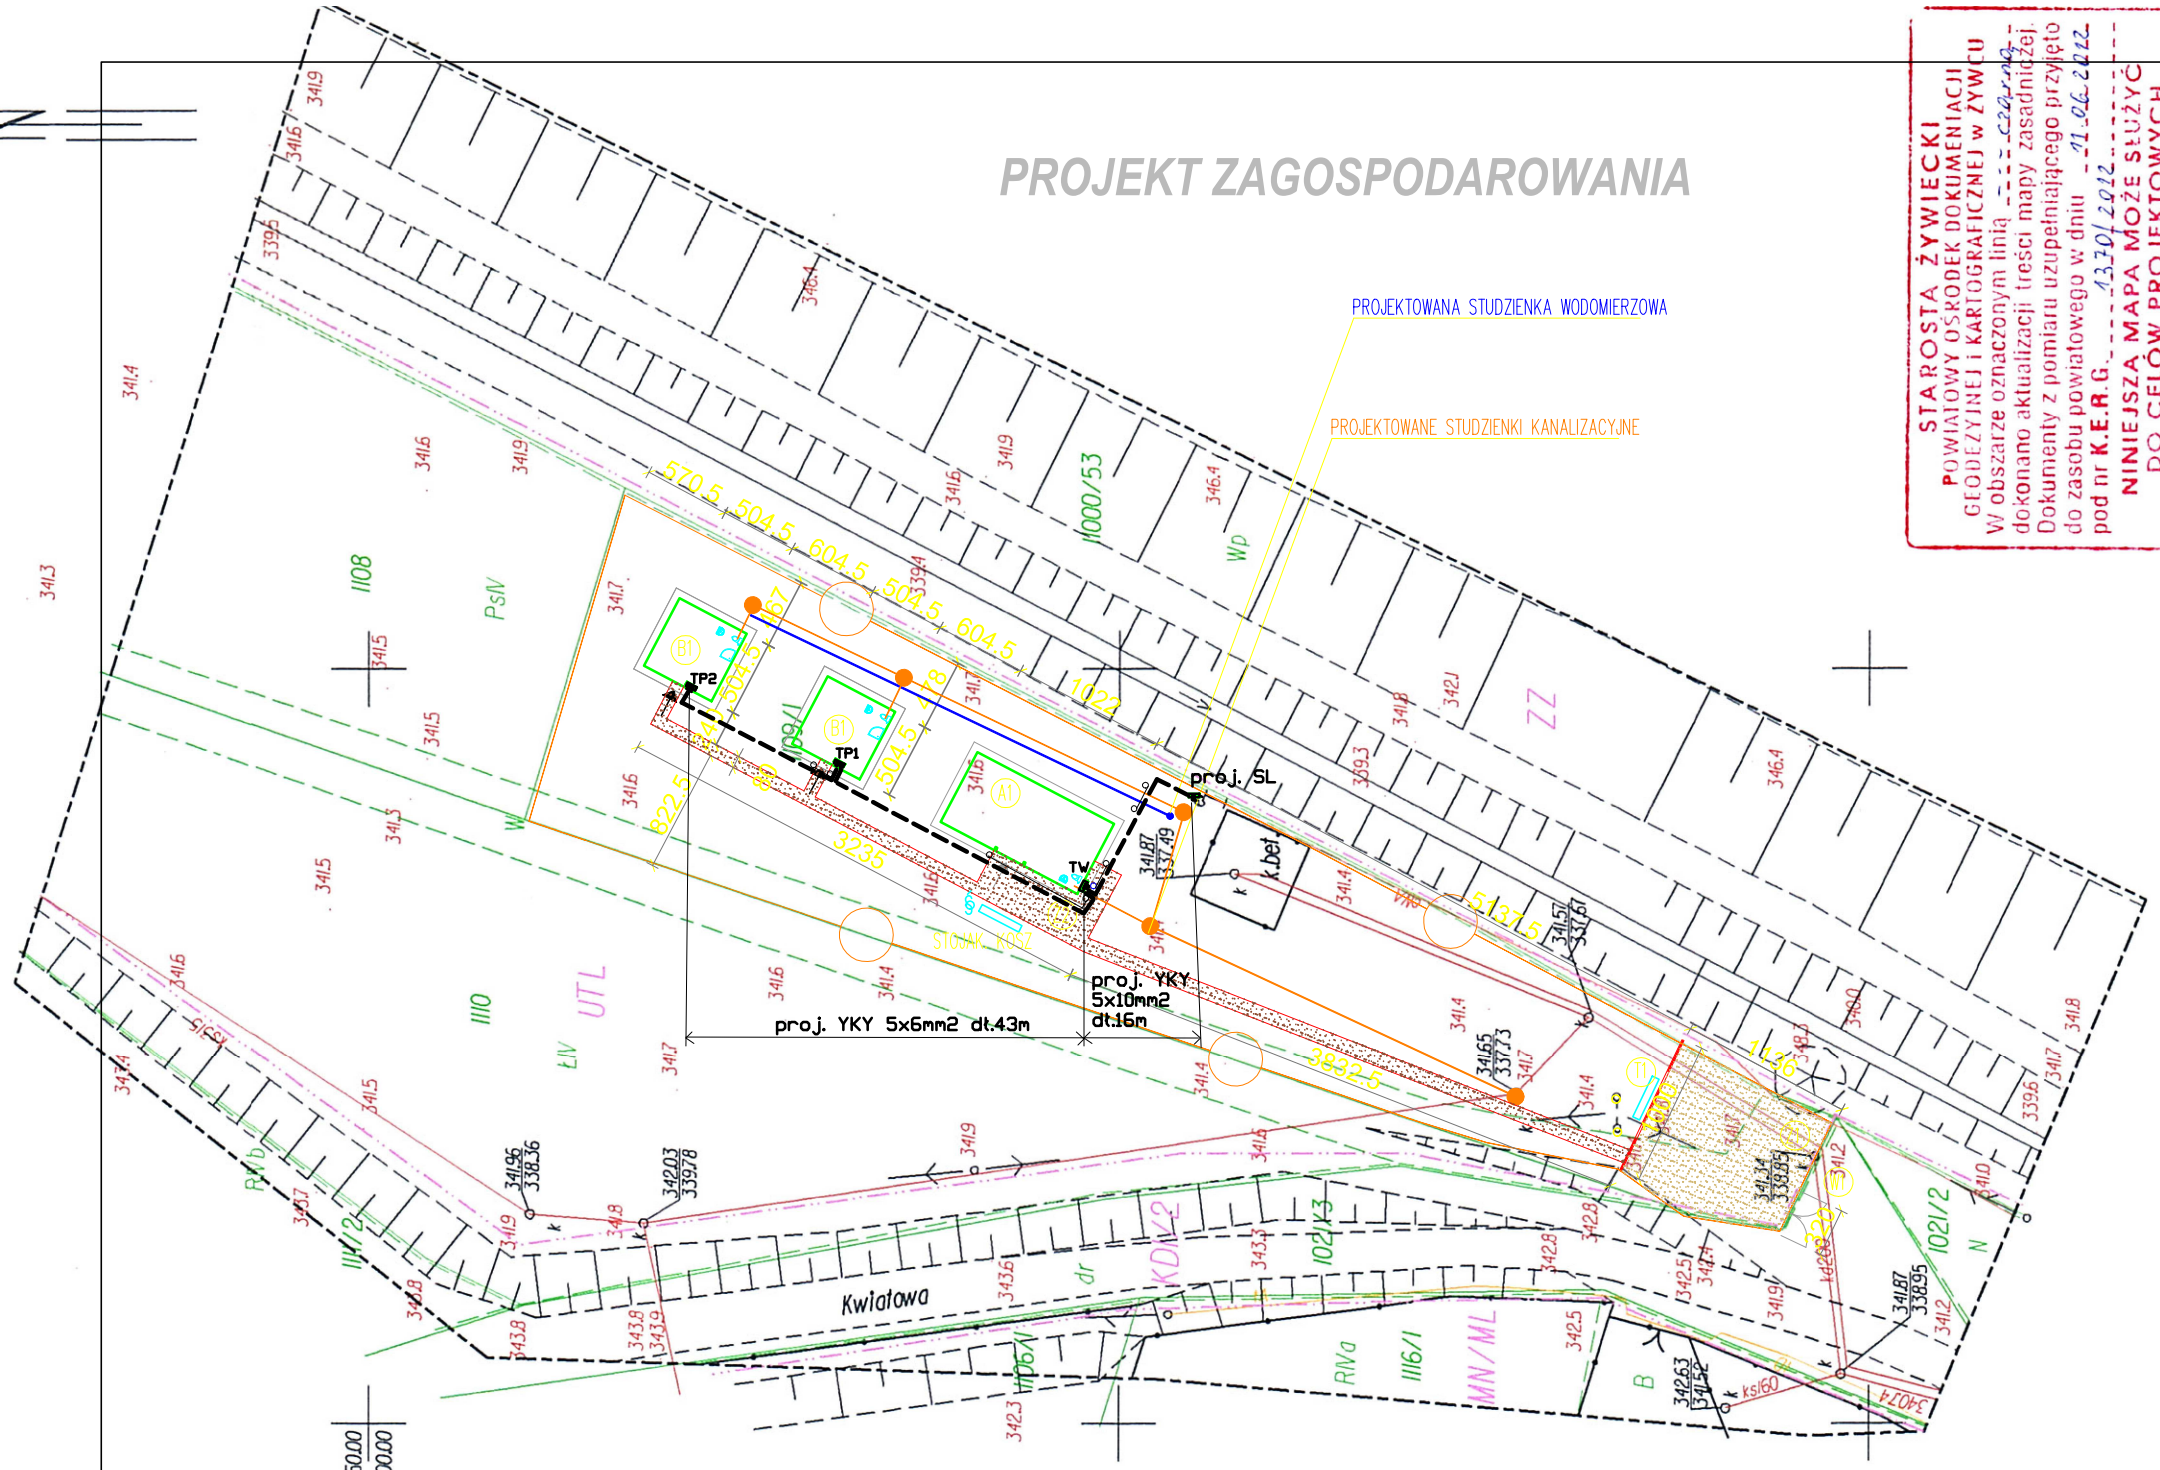


STAROSTA ŻYWIECKI
POWIATOWY OŚRODEK DOKUMENTACJI GEODEZYJNEJ I KARTOGRAFICZNEJ w ŻYWCU
W obszarze oznaczonym linią ---- czerwoną dokonano aktualizacji treści mapy zasadniczej. Dokumenty z pomiaru uzupełniającego przyjęto do zasobu powiatowego w dniu 11.06.2012 pod nr K.E.R.G. 1370/2012
NINIEJSZA MAPA MOŻE SŁUŻYĆ DO CELÓW PROJEKTOWYCH
Projektowane obiekty budowlane wymagające pozwolenia na budowę podlegają wytyczeniu i inwentaryzacji powykonawczej przez jednostki uprawnione do wykonywania prac geodezyjnych.
ŻYWIEC, dn. 11.06.2012 podpis:
z up. STAROSTY
Wanda Chałupni
INSPEKTOR
w WYDZIALE GEODEZJI, KARTOGRAFII i GOSPODARKI NIERUCHOMOŚCIAMI

Pomiarem objęto:
- sytuację terenu
- rzeźbę terenu
- uzbrojenie podziemne

NIE WYKLUCZA SIĘ ISTNIENIA W TERENIE UZBROJENIA PODZIEMNEGO NIE ZGŁOSZONEGO DO INWENTARYZACJI, ORAZ NIE ZGŁOSZONEGO PRZEZ INSTYTUCJE BRANŻOWE

Granice własności (władania) wkreślono kolorem zielonym na podstawie numerycznej mapy ewidencyjnej.

Jednostki strukturalne występujące w zakresie opracowania wkreślono kolorem fioletowym zgodnie z MPZP.

Zakres opracowania zaznaczono kolorem czarnym.

Układ odniesienia wysokości Kronsztadt "86".
Układ wsp.poziomych "65-r".

W granicach planowanej inwestycji brak obciążeń służebnościami gruntowymi.

Planowana inwestycja będzie zlokalizowana w odległości większej niż 4m od granicy z działkami sąsiednimi.

Zakres opracowania zaznaczono kolorem czarnym.

KERG 1370/2012
GEODETA
Sporządził, dn. 23.05.2012r
mgr inż. Zbigniew Niemirowski
Kwalifikacje zawodowe nr 16249

LEGENDA

1. ZASILANIE ELEKTROENERGETYCZNE WYPROWADZIĆ ZE SKRZYNKI LICZNIKOWEJ SL WYKONANEJ WG WARUNKÓW PRZYŁACZENIA.
2. W MIEJSCACH SKRZYŻOWAŃ Z UTWARZDONYMI TERENAMI, I INNYCH URZĄDZEŃ PODZIEMNYCH KABLE UŁOŻYC W RURZE OCHRONNEJ Ø75mm.
3. WPROWADZENIE PIONÓW DO TABLIC TP1 I TP2 W RURZE OCHRONNEJ.

SL skrzynka licznikowa złącze pomiarowe ZP-1/F 25A STN 40x44+FTN - usytowanie wg WP TAURON

TW -tablica wiaty wypos. wg schematu, w obud. STN40x44+ fundament FT

TP1, TP2 tablice w budynkach

rury ochronne Ø75mm

PRACOWNIA PROJEKTOWA:
MP STUDIO,
Ul. Komorowskich 95/6

TEMAT:
BUDOWA DWÓCH DOMKÓW KEMPINGOWYCH I WIATY WRAZ Z ZAGOSPODAROWANIEM TERENU NA DZ. GR. 1109/1 W ZARZECZU

INWESTOR:
URZĄD GMINY ŁODYGOWICE
Ul. Piłsudzkiego 75, 34-325 Łodygowice

| | |
|---|---|
| OBIEKT: BUDYNEK USŁUGOWY | STADIUM: PROJEKT BUDOWLANY |
| ADRES: 1109/1 w Zarzeczu | BRANŻA: ELEKTRYCZNA |
| AUTORZY: inż. Antoni Gołek - elektryk | UPRAWNIENIA: 90/98 BB |

| | | |
|---|---|---|
| TREŚĆ RYSUNKU: PROJEKT ZASILANIA ELEKTROENERGETYCZNEGO | SKALA: 1:500 | DATA: CZERWIEC 2012 |
| | NR RYS.: 1 | |

Autor projektu zgodnie z Ustawą o prawie autorskim i prawach pokrewnych z dnia 04.02.1994 r (Dz.U. 2006 Nr 90 poz. 631 z późn. zmianami) zastrzega sobie prawa autorskie.