


LATARNIA HYBRYDOWA-SOLARNO-WIATROWA-RYSUNEK

SKALA 1:50

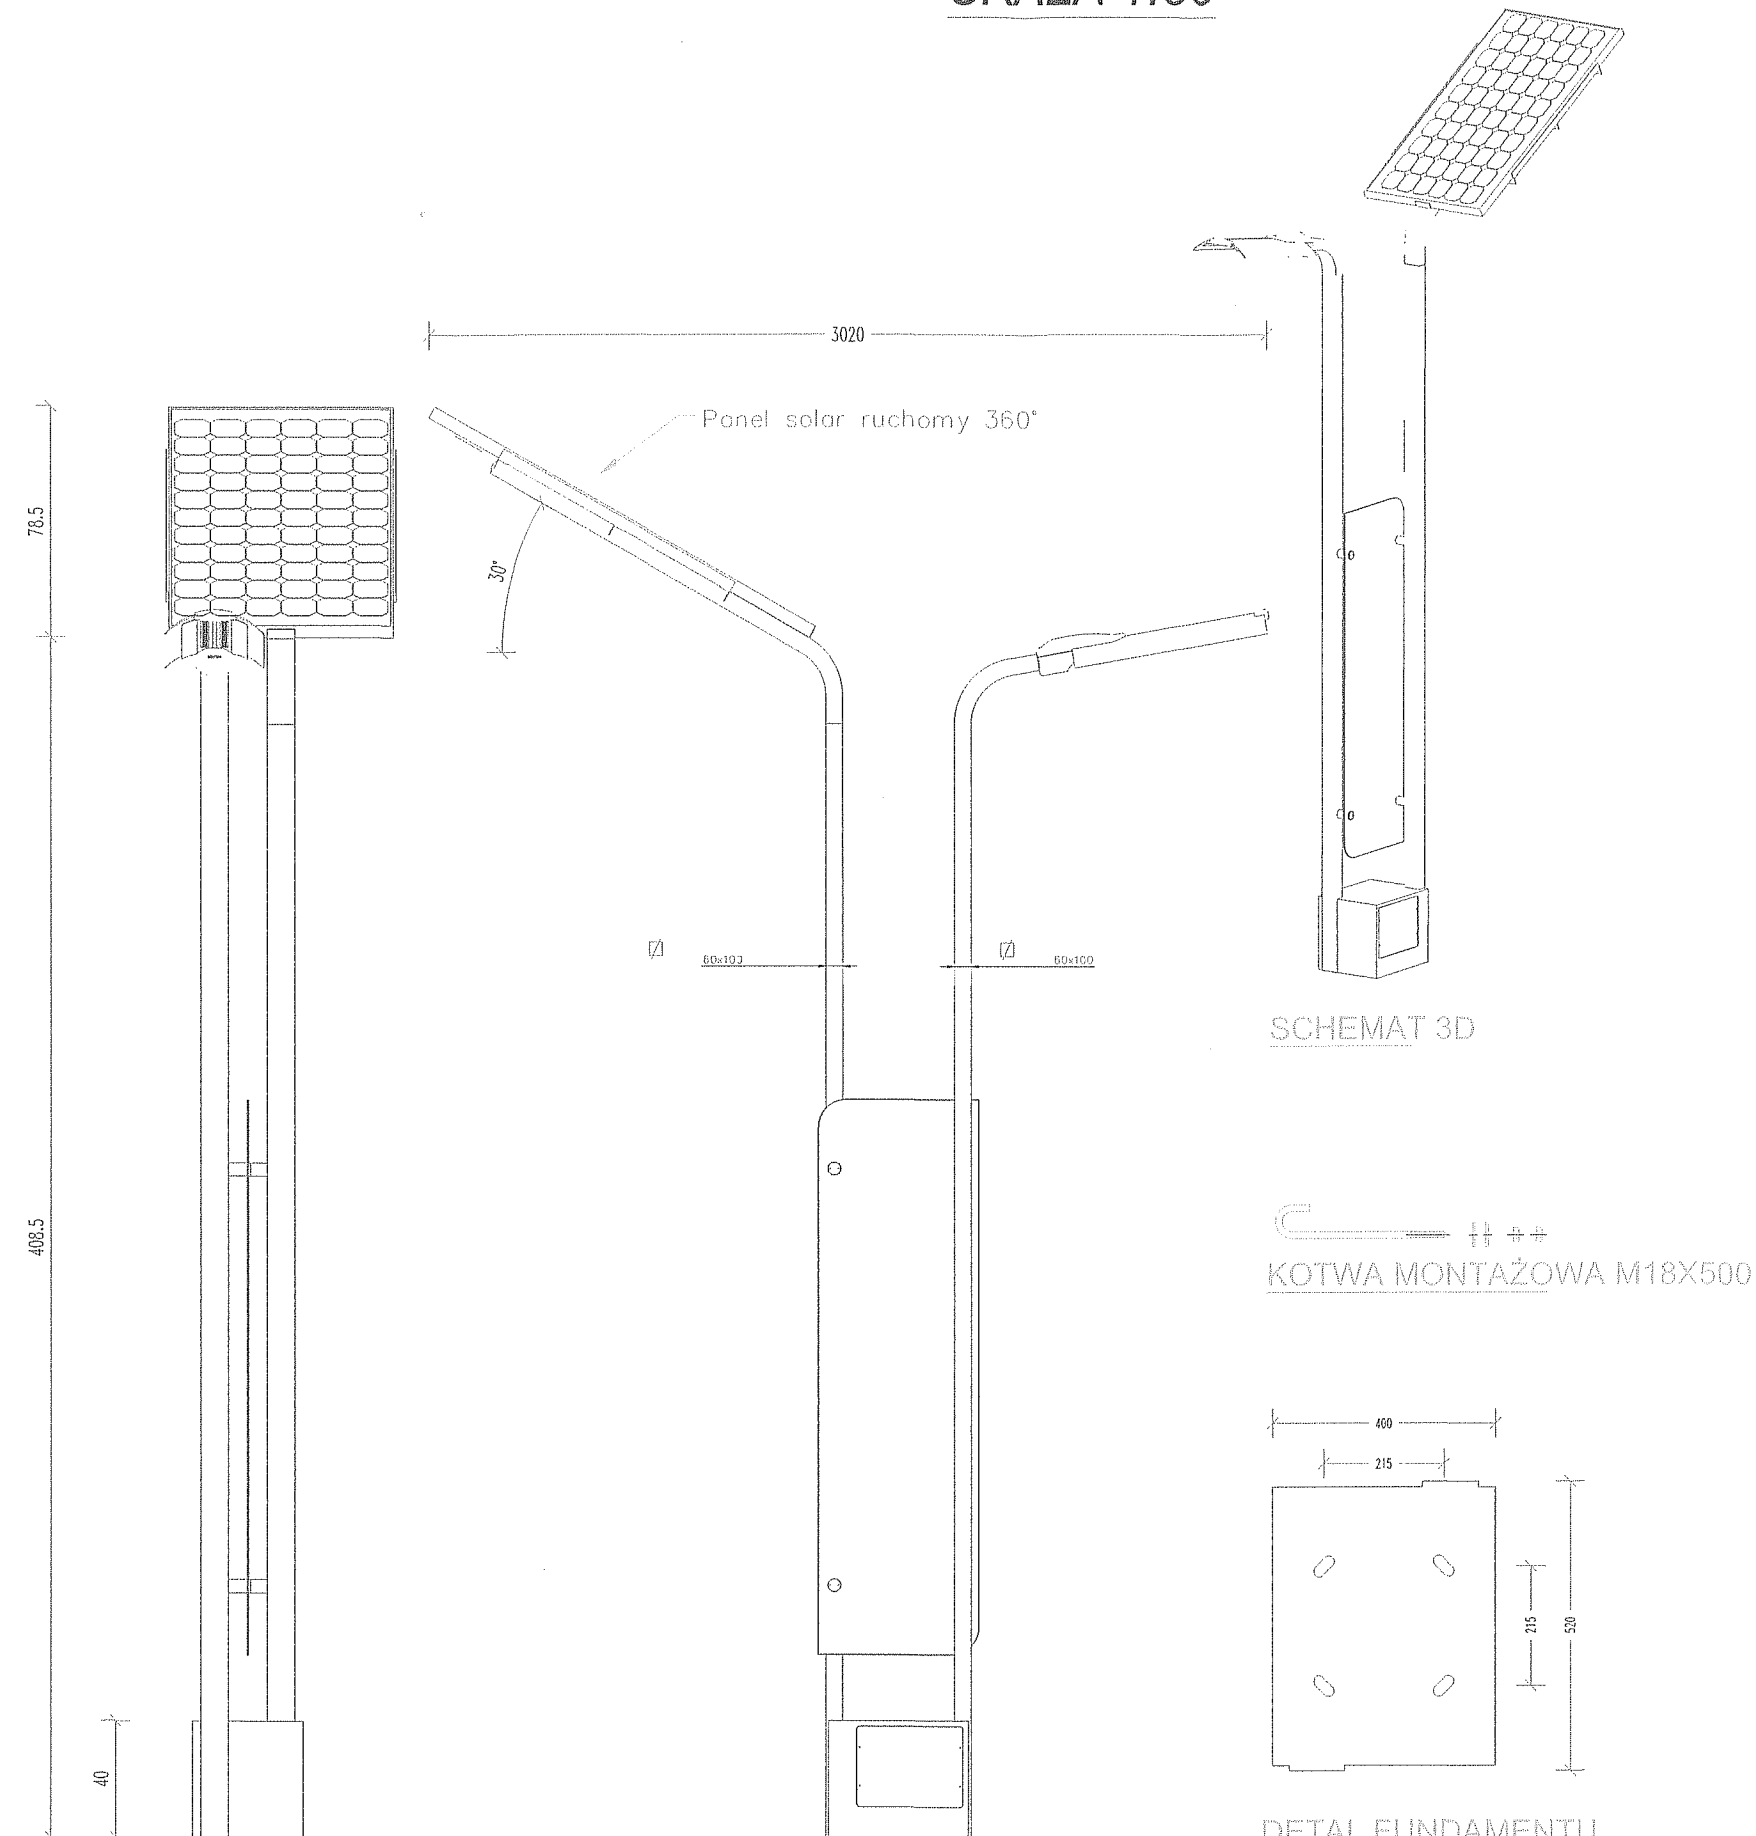

SCHEMAT 3D

KOTWA MONTAŻOWA M18X500

DETAL FUNDAMENTU
E 1:15

PRACOWNIA PROJEKTOWA: MP STUDIO Ul. Komorowskich 95/6		mp STUDIO
TEMAT: BUDOWA DWÓCH DOMKÓW KEMPINGOWYCH I WIATY WRAZ Z ZAGOSPODAROWANIEM TERENU NA DZ. GR. 1109/1 W ZARZECZU		
INWESTOR: URZĄD GMINY ŁODYGOWICE Ul. Piłsudskiego 75, 34-325 Łodygowice		
mgr inż. Magdalena Piątek ARCHITECT Uprawniona do projektowania i nadzoru inwestycyjnego w specjalności architektura krajobrazowa i architektura wnętrz		
OBJEKT: BUDYNEK USŁUGOWY	AUTORZY: Mgr inż. arch. Magdalena Piątek - architekt	
ADRES: 1109/1 w Zarzeczcu	PRZEWIDZANA PRACOWNIA: 53/06/SLOKK/II	
TREŚĆ RYSUNKU: LATARNIA HYBRYDOWA		SKALA: 1:25 DATA: LUTY 2014 NR RYS: DETAL1

Autor projektu zgodnie z Ustawą o prawie autorskim i prawach pokrewnych z dnia 04.02.1994 r (Dz.U. 2006 Nr 90 poz. 631 z późn. zmianami) zastrzega sobie prawa autorskie.