


ATESTOWANY MODUŁOWY PLAC ZABAW-RYSUNEK

ZESTAW przeznaczony jest do jednoczesnej zabawy 12 dzieci w wieku od 3 do 12 lat. Minimalna bezpieczna powierzchnia na której może być zamontowany zestaw zajmuje 94 m².


Wymiary zestawu: 8,5m x 11 m, wysokość 3,2 m.

Zestaw może być montowany jedynie na równej powierzchni, podstawą może być piasek, żwir, trawa lub gumowe podkłady.

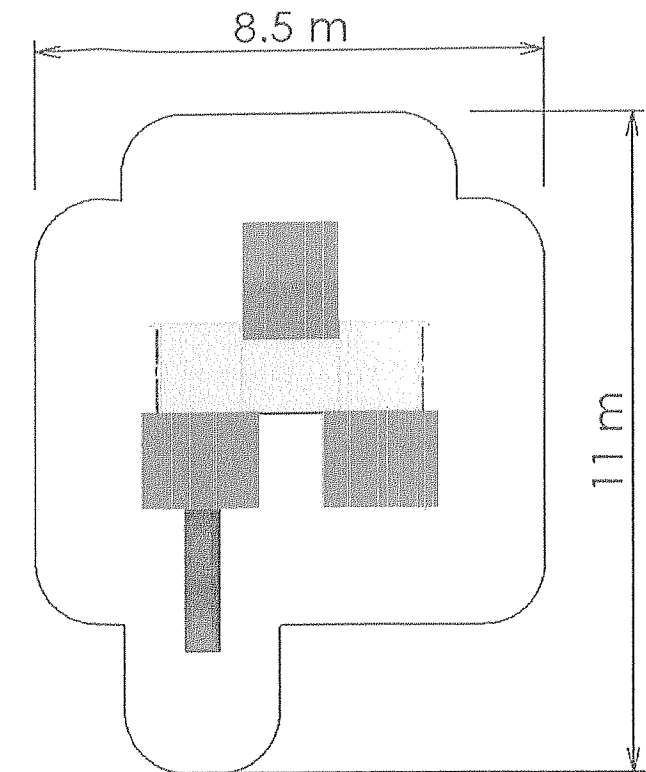

ZAWARTOŚĆ ZESTAWU:

- DREWNIANA KONSTRUKCJA GOTOWA DO MONTAŻU
- 3- METROWA ZIELONA ZJEZDŻALNIA Z AKCESORIAMI DO MONTAŻU
- DODATKOWE ELEMENTY KONSTRUKCYJNE- METALOWE WSPORNIKI, UCHWYTY STALOWE ANTYPOŚLIZGOWE
- 3 DRABINKI WEJŚCIOWE
- 3 ŚCIANKI WSPINACZKOWE ZE SKAŁKAMI DO WSPINANIA
- 3 PODŁOŻA DO PIASKOWNICY WYKONANE Z WŁÓKNINY ORAZ 3 POKRYWY ZABEZPIECZAJĄCA PIASKOWNICĘ Z PCV
- ZESTAW NARZĘDZI NIEZBĘDNYCH DO MONTAŻU
- 7 ZESTAWÓW PO 2 KOTWY MOCUJĄCE DO PODŁOŻA
- OSŁONKI NA METALOWE ELEMENTY Z POLIAMIDU
- SZCZEGÓŁOWA INSTRUKCJA MONTAŻU
- TABLICZKA IDENTYFIKACYJNA Z CERTYFIKATEM WYKONANA Z ALUMINIUM

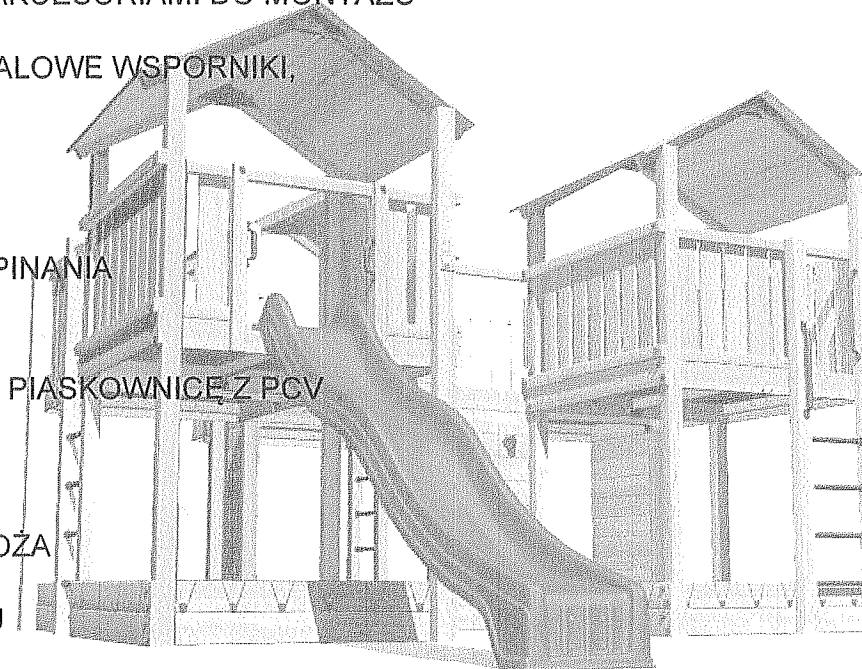

PRACOWNIA PROJEKTOWA: MP STUDIO, Ul. Komarowskich 95B		
TEMAT: BUDOWA DWÓCH DOMKÓW KEMPINGOWYCH I WIATY WRAZ Z ZAGOSPODAROWANIEM TERENU NA DZ. GR. 1109/1 W ZARZECZU		
INWESTOR: URZĄD GMINY ŁODYGOWICE Ul. Piłsudskiego 75, 34-325 Łodygowice		
OBJEKT: BUDYNEK USŁUGOWY 1109/1 w Zarzeczcu		
AUTORZY: Mgr inż. arch. Magdalena Piątek - architekt		
TRESC RYSUNKU: MODUŁOWY PLAC ZABAW		SKALA: 1:25 NR RYS: DETAL2
		DATA: LUTY 2014