




ELEWACJA
BOCZNA 1

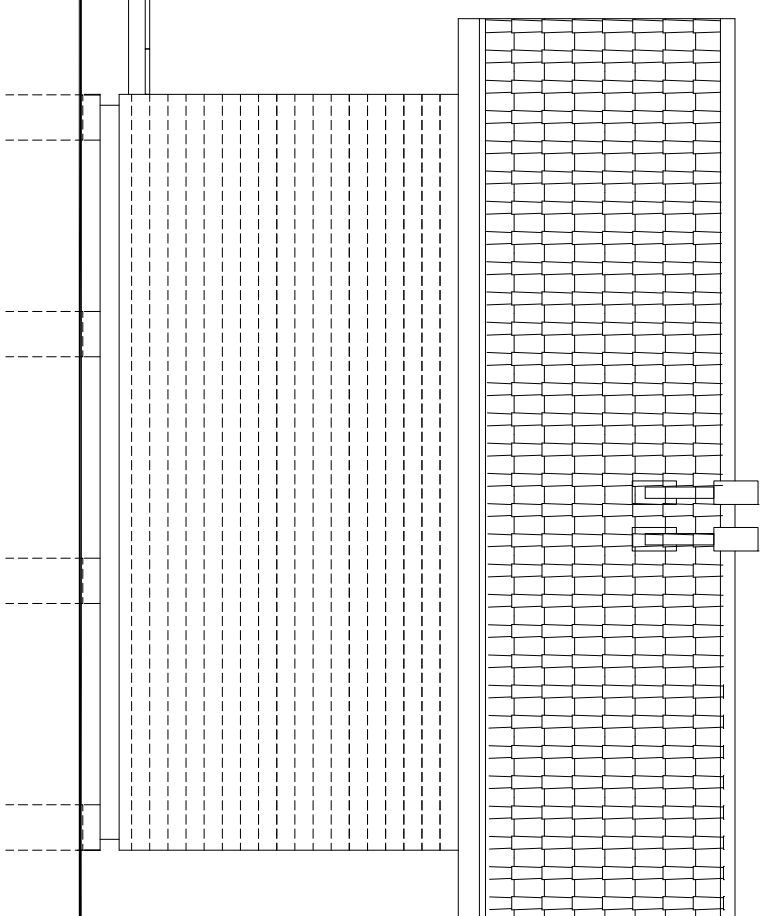

ELEWACJA
BOCZNA 2

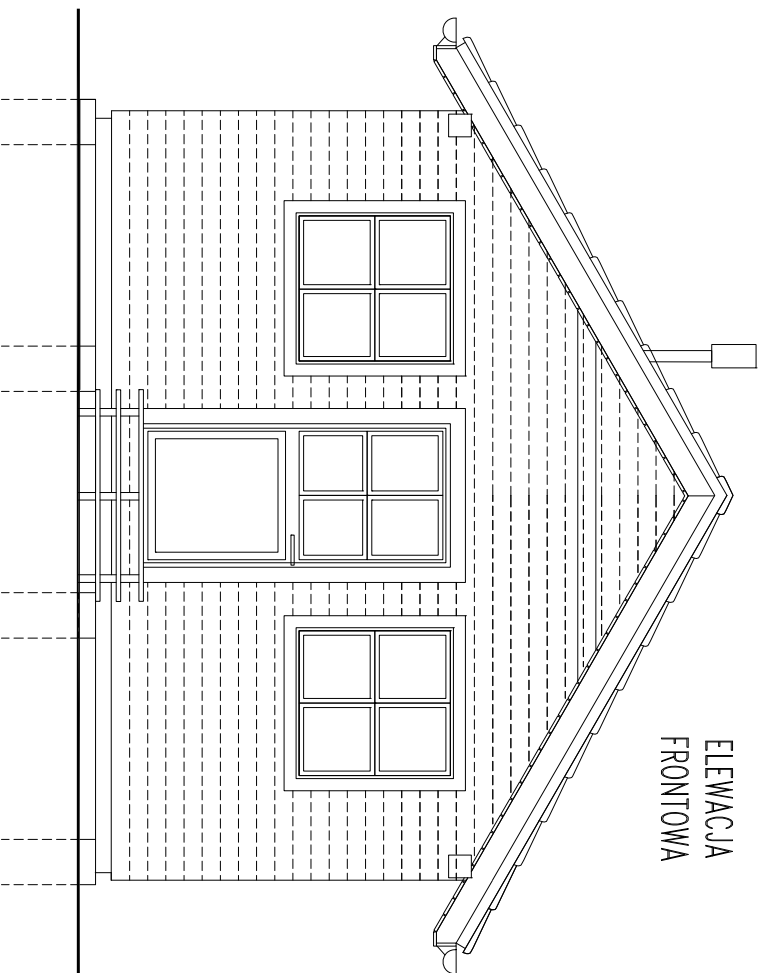

ELEWACJA
FRONTOWA

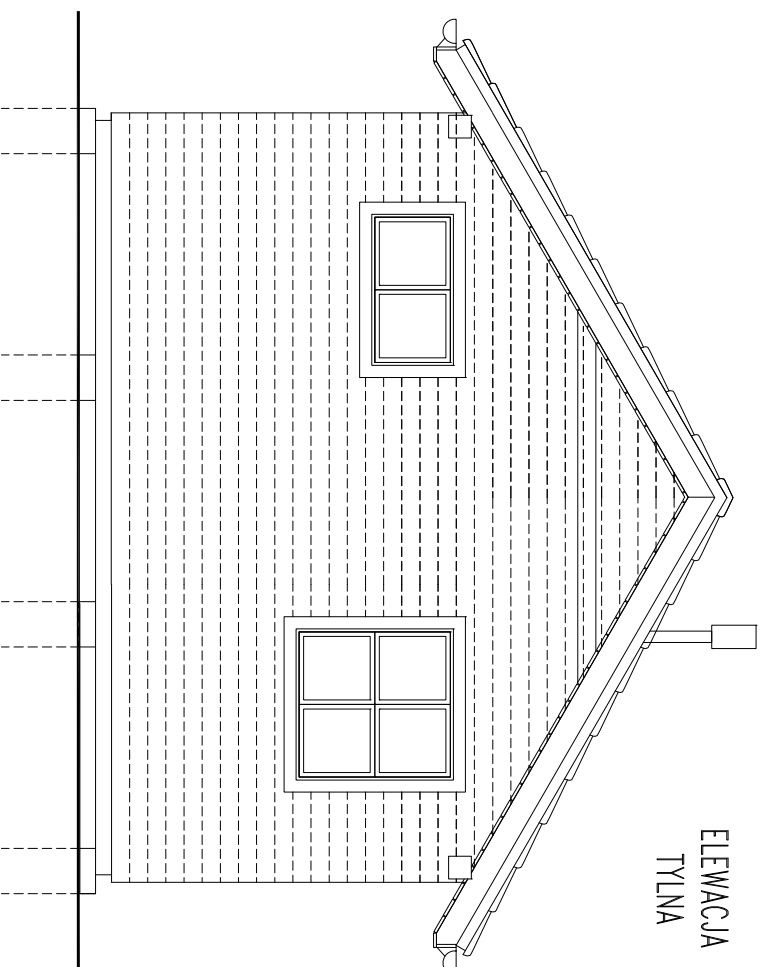

ELEWACJA
TYLNA

PRACOWNIA PROJEKTOWA:
MP STUDIO
Ul. Komonickich 9/66

TEMA:
BUDOWA DWÓCH DOMKÓW KAMPINGOWYCH I WIATY WRAZ Z

ZAGOSPODAROWANIEM TERENU NA DZ. GR. 1109/1 W ZARZĘCZU
URZĄD GMINY ŁODYGOVICE

INWESTOR:
Ul. Piłsudskiego 75, 34-325 Łodygowice

OBIEKT: BUDNIEK USŁUGOWY	STADIUM: PROJEKT BUDOWLANY
ADRES: 1109/1 w Zarzęczu	BRANŻA: ARCHITECTURA I KONSERWACJA

AUTORZY: Mgr inż. arch. Magdalena Piątek - architekt	UPRÁWNIENIA: 53/06/SLOKK/II
---	--------------------------------

Mgr inż. Stefan Białkowski - konstruktor	UAN-VI-1227/210/87
--	--------------------

Mgr inż. Bartłomiej Szymanski - asyst. konstruktor	
--	--

TREŚĆ RYSUNKU: ELEWACJE	SKALA: 1:50	DATA: CZERWIEC 2012
----------------------------	----------------	------------------------

NR RYS.: B6
