


# SKALNIAK-RYSUNEK

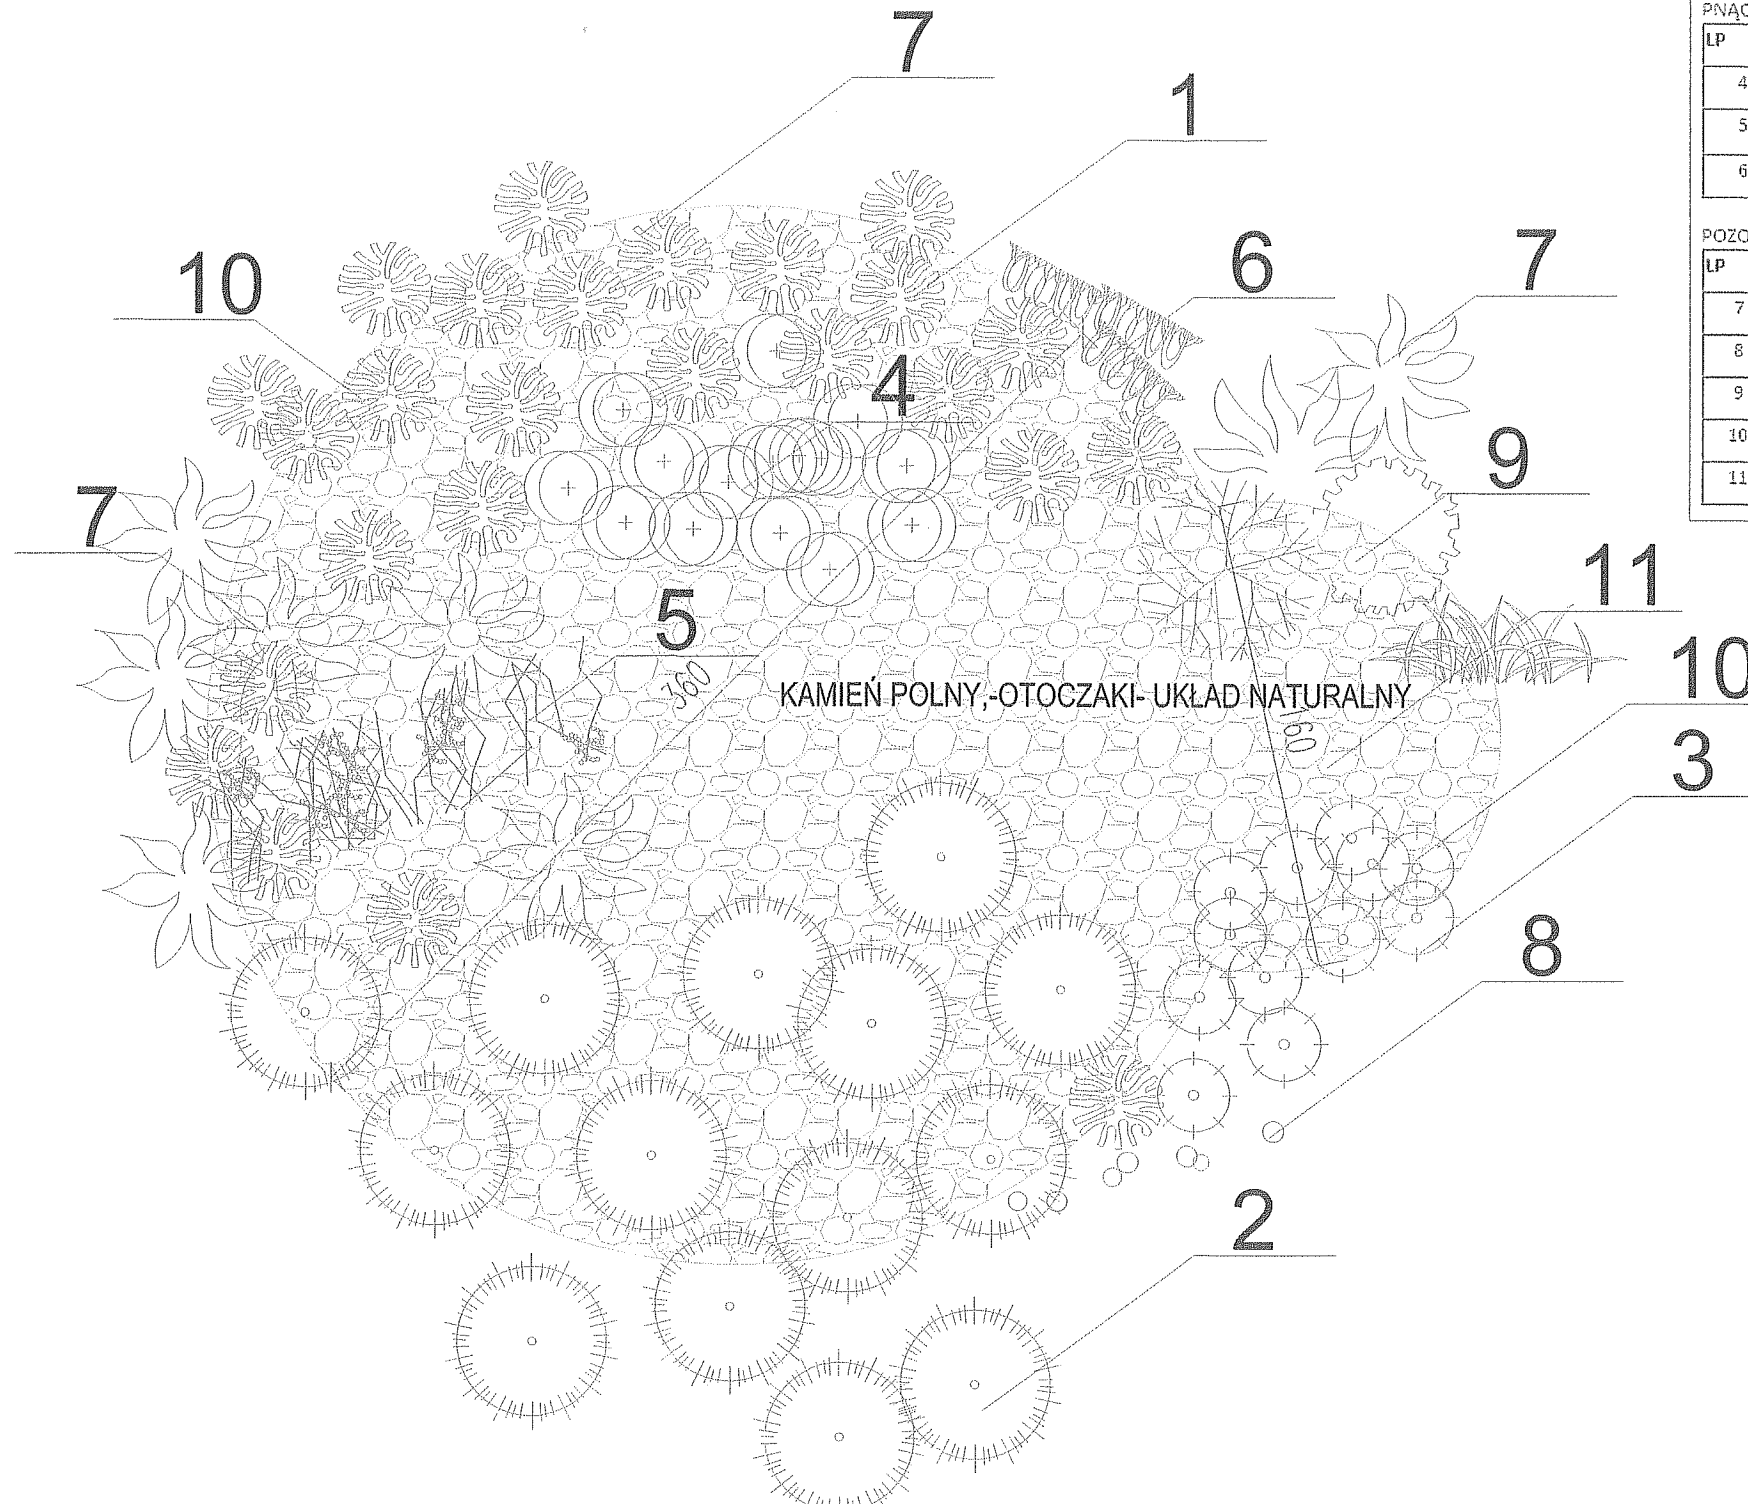

## KRZEWY IGLASTE

LP	NAZWA ŁACIŃSKA	NAZWA POLSKA	SZT
1	<i>JUNIPERUS x MEDIA 'OLD GOLD'</i>	JALOWIEC odm. ZŁOTA WOLNOROSNĄCA	25
2	<i>JUNIPERUS SABINA TAMARISTIFOLIA</i>	JALOWIEC SABIŃSKI odm. TAMARISTIFOLIA	15
3	<i>PINUS MUGO 'MONTANA'</i>	KOSÓWKA	70

## PNĄCZA

LP	NAZWA ŁACIŃSKA	NAZWA POLSKA	SZT
4	<i>CLEMATIS sp.</i>	POWOJNIK	4
5	<i>HEDERA HELIX</i>	BLUSZCZ POSPOLITY	12
6	<i>HYDRANGEA PETIOLARIS</i>	HORTENSJA PNĄCA	4

## POZOSTAŁE

LP	NAZWA ŁACIŃSKA	NAZWA POLSKA	SZT
7	<i>BERGENIA CODIFOLIA</i>	BERGENIA SERCOLISTNA	13
8	<i>HOSTA sp.</i>	FUNKIA	20
9	<i>COTONEASTER DAMMERII</i>	IRGA DAMERA	15
10	<i>HEDERA HELIX</i>	BLUSZCZ POSPOLITY	25
11	<i>SEDUM SPECTABILE</i>	ROZCHODNIK OKAZAŁY	30

KAMIEŃ POLNY, -OTOCZAKI- UKŁAD NATURALNY

LOKALIZACJĘ SKALNIAKA UZGODNIC PODCZAS NADZORU Z INWESTOREM

PRACOWNIA PROJEKTOWA: <b>MP STUDIO</b> Ul. Komorowskich 65/6		<b>MP</b> STUDIO	
TEMAT: BUDOWA DWÓCH DOMKÓW KEMPINGOWYCH I WIATY WRAZ Z ZAGOSPODAROWANIEM TERENU NA DZ. GR. 1109/1 W ZARZECZU			
INWESTOR: URZĄD GMINY ŁODYGOWICE Ul. Piłsudskiego 75, 34-325 Łodygowice			
OBJEKT: BUDYNEK USŁUGOWY	ADRES: 1108/1 w Zarzeczcu	STADIUM: PROJEKT BUDOWLANY	BRANŻA: ARCHITEKTURA I KONSTRUKCJA
AUTORZY: Mgr inż. arch. Magdalena Piątek		WYKONANIE: Mgr inż. arch. Magdalena Piątek	
TREŚĆ RYSUNKU: SKALNIAK		SKALA: 1:25	DATA: LUTY 2014
		NR RYS. <b>DETAL3</b>	