

N1	1. Kostka brukowa, kolor rozpięty 2. Wypełka z gipsu frakcja 2-4mm 3. Kruszywo lamane stabilizowane mechanicznie 4. Geowłóknina 5. Gunt rodzimy	8cm 3-4cm 40cm 0,2cm
N2	1. Kostka granitowa (szorstka) 2. Wypełka z gipsu frakcja 2-4mm 3. Kruszywo lamane stabilizowane mechanicznie 4. Geowłóknina 5. Gunt rodzimy	15cm 3-4cm 40cm 0,2cm


N3a	1. Kostka granitowa (szorstka) 2. Wypełka z gipsu frakcja 2-4mm 3. Kruszywo lamane stabilizowane mechanicznie 4. Geowłóknina 5. Gunt rodzimy	8cm 3-4cm 20cm 0,2cm
N3b	1. Kostka granitowa (szorstka) 2. Wypełka z gipsu frakcja 2-4mm 3. Kruszywo lamane stabilizowane mechanicznie 4. Geowłóknina 5. Gunt rodzimy	8cm 3-4cm 20cm 0,2cm

N5	1. Czysty piasek zwi' bez domieszek 2. Geowłóknina 3. Gunt rodzimy	30cm 0,2cm
N6	1. Zwi' piaskowy białej okraczyny 2. Geowłóknina 3. Gunt rodzimy	5cm 0,2cm

N8	1. Ziemia urodzajna obsiana trawą 2. Gunt rodzimy	10cm
----	--	------


## PRZEKRÓJ 1-1

SKALA 1:50

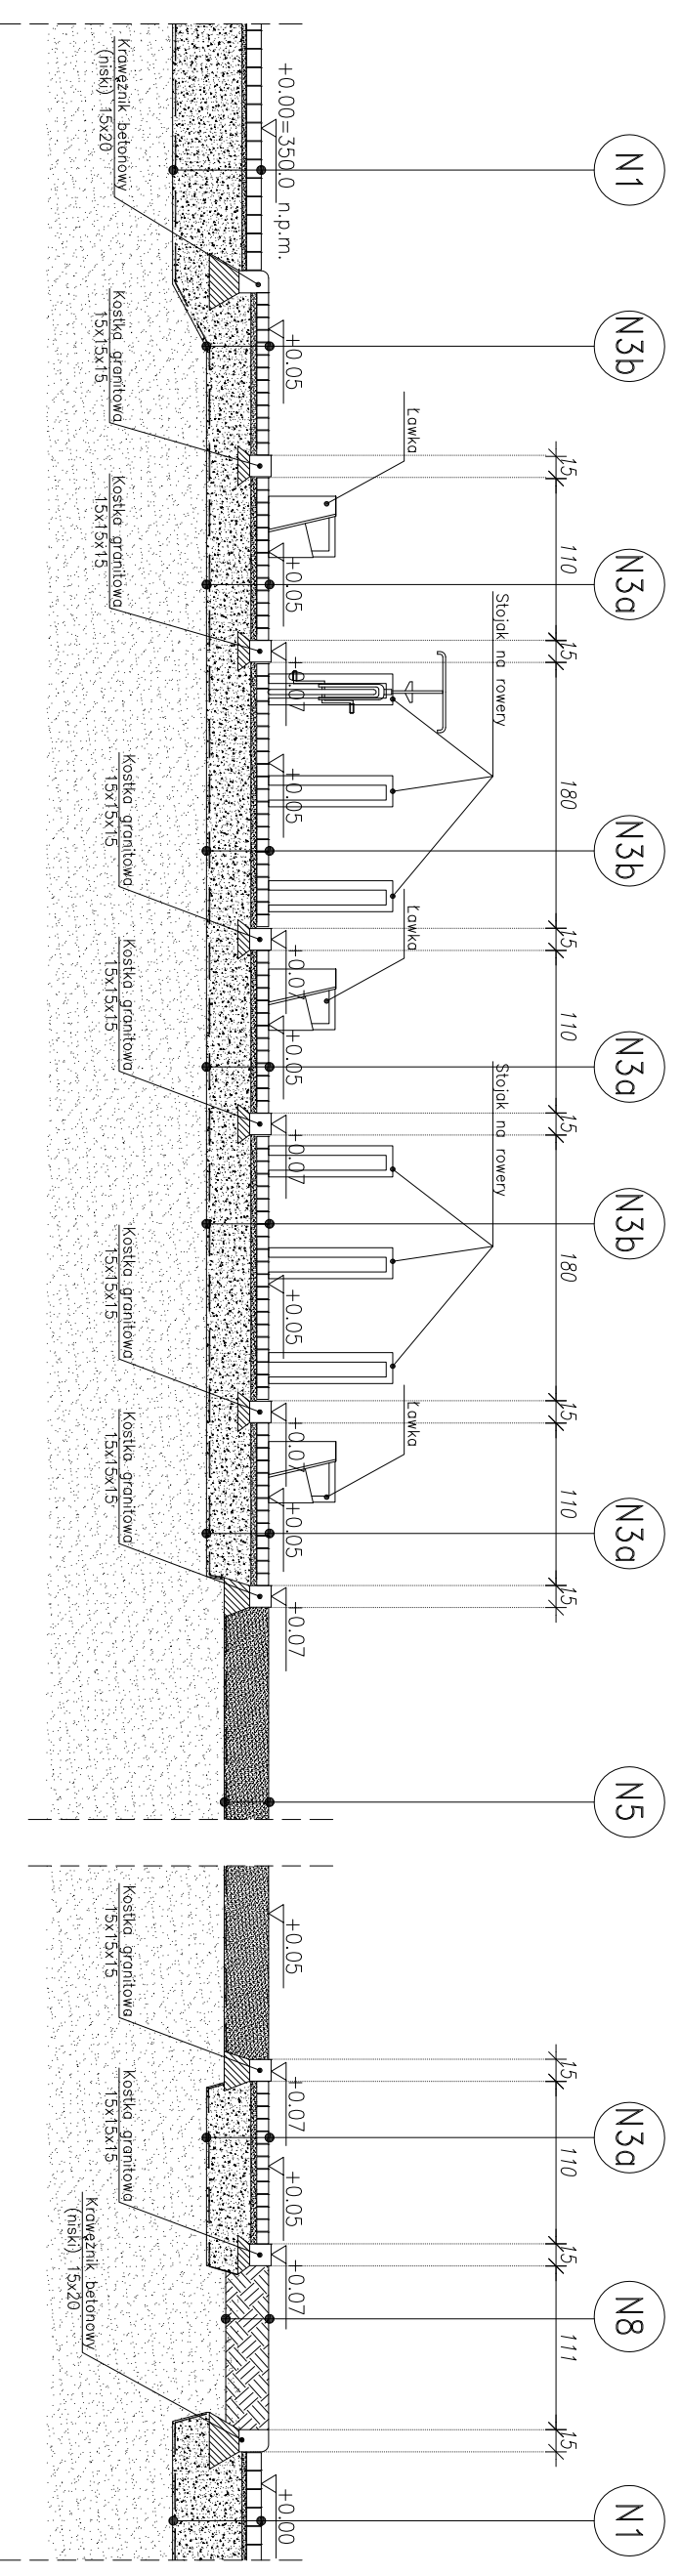

## PRZEKRÓJ 2-2

SKALA 1:50

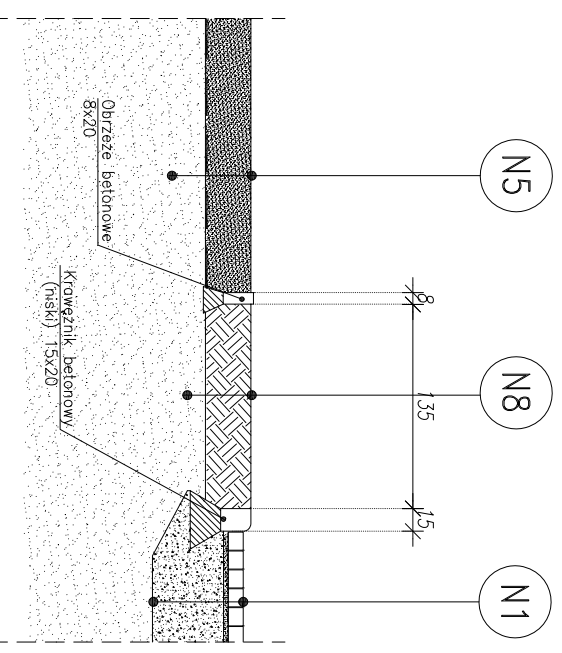

PRACOWNIA PROJEKTOWA: m.p. studio Ul. Komorowska 95/6		STADIUM: PROJEKT BUDOWLANY	
TEMAT: WYKONANIE DEPTAKA W ZARZĘCZU NAD J. ŻYWIECKIM, ETAP I - TURYSTYCZNE ZAGOSPODAROWANIE PLACU PRZY OSP W ZARZĘCZU		BRANŻA: ARCHITEKTURA	
NUMER: Ul. Piłsudskiego 75, 34-325 Łodygowice		UPRAWNIENIA: 53/06/SLOKK/II	
OBJĘT: PLAC	APRZĘCZ: DZ. NR 963/7, 963/8	AUTORZY: Mgr inż. arch. Magdalena Piątek - architekt Mgr inż. Bartłomiej Szymański - asyst. konstruktor	
TYTUŁ RYSUNKU: PRZEKRÓJ 1-1 i 2-2		SKALA: 1:50	DATA: LIPiec 2013
MR. RYS.: <b>RYS.1</b>			