

N1	1. Kostka brukowa, kolor rozpięty 2. Wypełka z gipsu frakcja 2-4mm 3. Kuszewo lamane stabilizowane mechanicznie 4. Geowłókno 5. Gunt rodzimy	8cm 3-4cm 40cm 0,2cm
N2	1. Kostka granitowa (szara) 2. Wypełka z gipsu frakcja 2-4mm 3. Kuszewo lamane stabilizowane mechanicznie 4. Geowłókno 5. Gunt rodzimy	15cm 3-4cm 40cm 0,2cm


N3a	1. Kostka granitowa (szara) 2. Wypełka z gipsu frakcja 2-4mm 3. Kuszewo lamane stabilizowane mechanicznie 4. Geowłókno 5. Gunt rodzimy	8cm 3-4cm 20cm 0,2cm
N3b	1. Kostka granitowa (szara) 2. Wypełka z gipsu frakcja 2-4mm 3. Kuszewo lamane stabilizowane mechanicznie 4. Geowłókno 5. Gunt rodzimy	8cm 3-4cm 20cm 0,2cm

N5	1. Ciasty piasekny żwir bez domieszek 2. Geowłókno 3. Gunt rodzimy	30cm 0,2cm
N6	1. Żwir piasekny białej dekoracyjny 2. Geowłókno 3. Gunt rodzimy	5cm 0,2cm

N8	1. Ziemia urodzajna obsiana trawą 2. Gunt rodzimy	10cm
----	--	------


### PRZEKRÓJ 3-3

SKALA 1:50

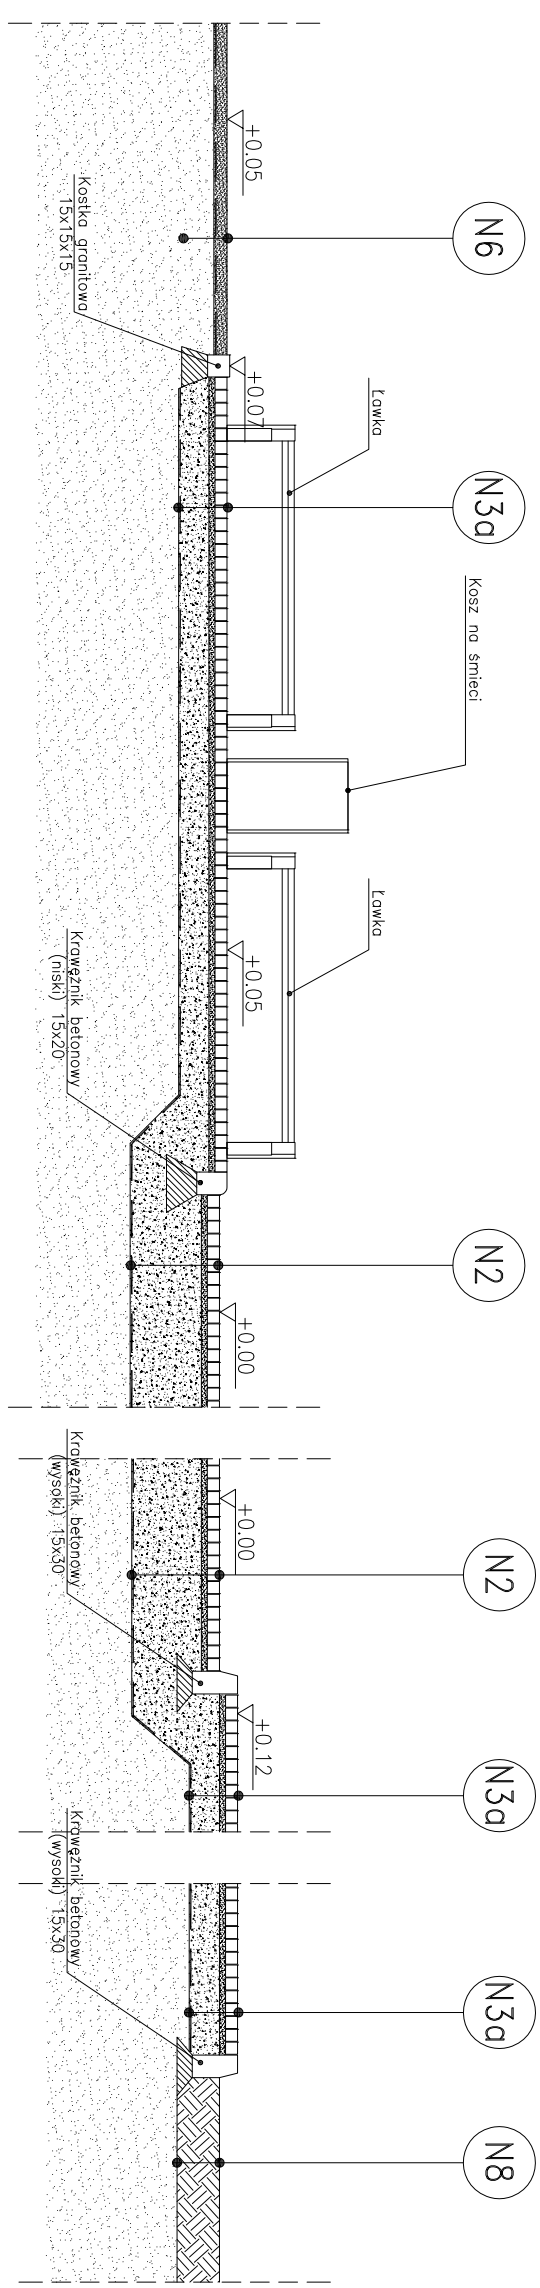

### PRZEKRÓJ 4-4

SKALA 1:50

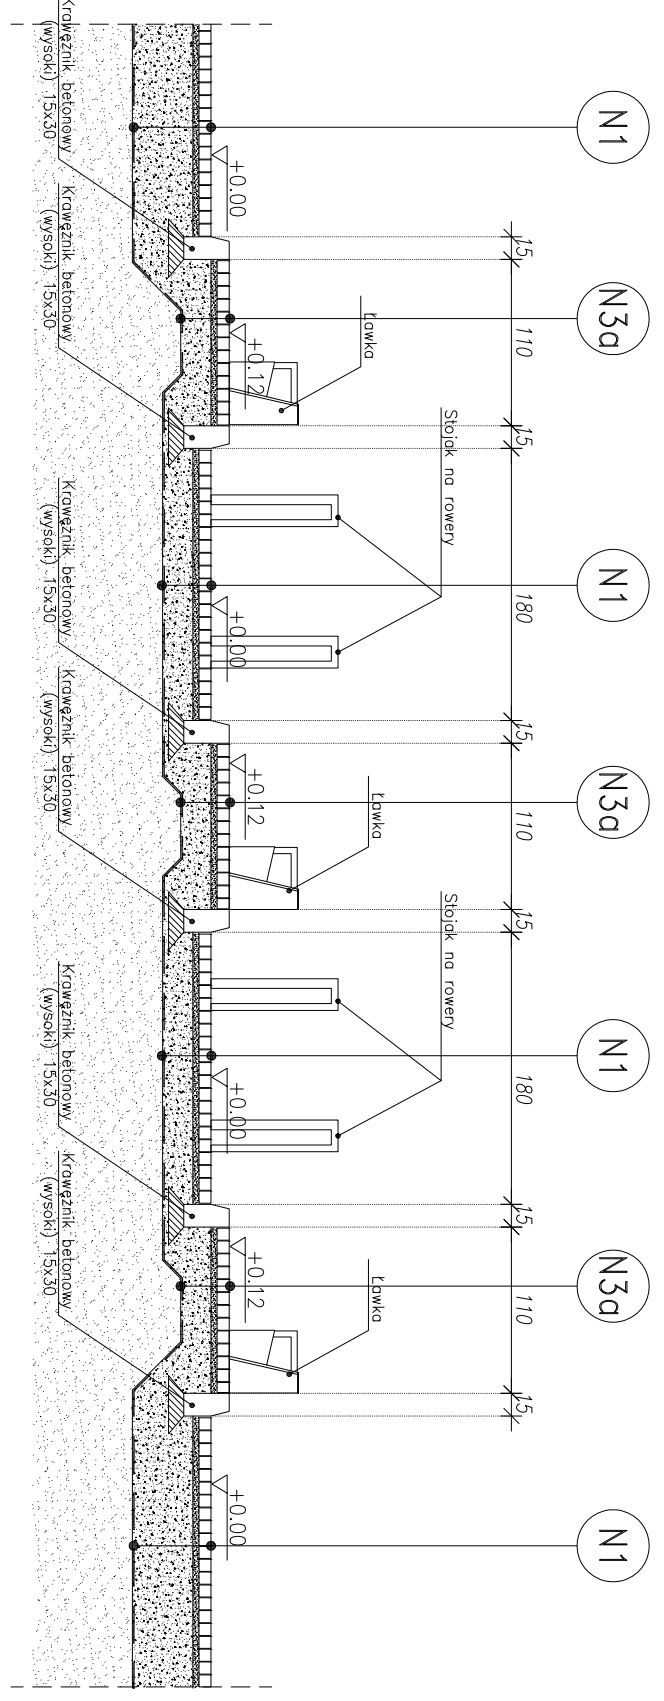

<b>PRACOWNIA PROJEKTOWA</b> m.p. Studio Ul. Komorowska 956	
<b>TEMAT:</b> WYKONANIE DEPTAKA W ZARZĘCZU NAD J. ŻYWIĘCKIM, ETAP I - TURYSTYCZNE ZAGOSPODAROWANIE PLACU PRZY OSP W ZARZĘCZU	
<b>INWESTOR:</b> URZĄD GMINY ŁODYGOWICE Ul. Piłsudskiego 75, 34-325 Łodygowice	
<b>OBIEKT:</b> PLAC ZARZĘCZE, DZ. NR 963/7, 963/8	STADIUM: PROJEKT BUDOWLANY BRANŻA: ARCHITEKTURA
<b>AUTORZY:</b> Mgr inż. arch. Magdalena Piątek - architekt Mgr inż. Bartłomiej Szymański - asys. konstruktor	UPRRAWNIENIA: 53/06/SLOKK/II
<b>TYTUŁ RYSUNKU:</b> PRZEKRÓJ 3-3 I 4-4	SKALA: 1:50 DATA: LIPIEC 2013 NR RYS.: <b>RYS.2</b>