


# DONICA

SKALA 1:25

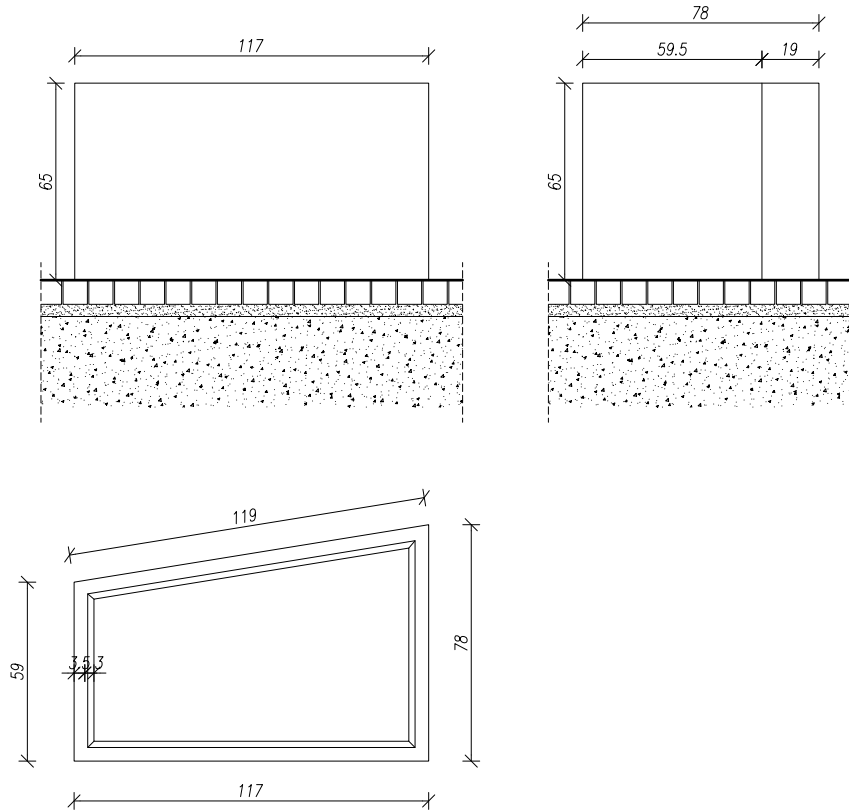

## MATERIAŁY

PODSTAWY: BETON ODLEWNICZY MALOWANY

KOLORYSTYKA:

ELEMENT BETONOWY : GRAFIT

## MONTAŻ:

WOLNOSTOJĄCE

### PRACOWNIA PROJEKTOWA:

m.p.studio,  
Ul. Komorowskich 95/6



### TEMAT:

WYKONANIE DEPTAKA W ZARZECZU NAD J. ŻYWIECKIM, ETAP I -  
TURYSTYCZNE ZAGOSPODAROWANIE PLACU PRZY OSP W ZARZECZU

### INWESTOR:

URZĄD GMINY ŁODYGOWICE  
Ul. Piłsudskiego 75, 34-325 Łodygowice

### OBIEKT: PLAC

ADRES:  
ZARZECZE, DZ. NR 563/7, 563/8

### STADIUM: PROJEKT BUDOWLANY

BRANŻA:  
ARCHITEKTURA

### AUTORZY:

Mgr inż. arch. Magdalena Piątek - architekt  
Mgr inż. Bartłomiej Szymański - asys. konstruktor

### UPRAWNIENIA:

53/06/SLOKK/II

### TREŚĆ RYSUNKU:

KARTA TECHNICZNA - DONICA

### SKALA:

1:25

### DATA:

LIPIEC 2013

### NR RYS.:

**RYS.5**

Autor projektu zgodnie z Ustawą o prawie autorskim i prawach pokrewnych z dnia 04.02.1994 r (Dz.U. 2006 Nr 90 poz. 631 z późn. zmianami) zastrzega sobie prawa autorskie.