


# TABLICA INFORMACYJNA

SKALA 1:25

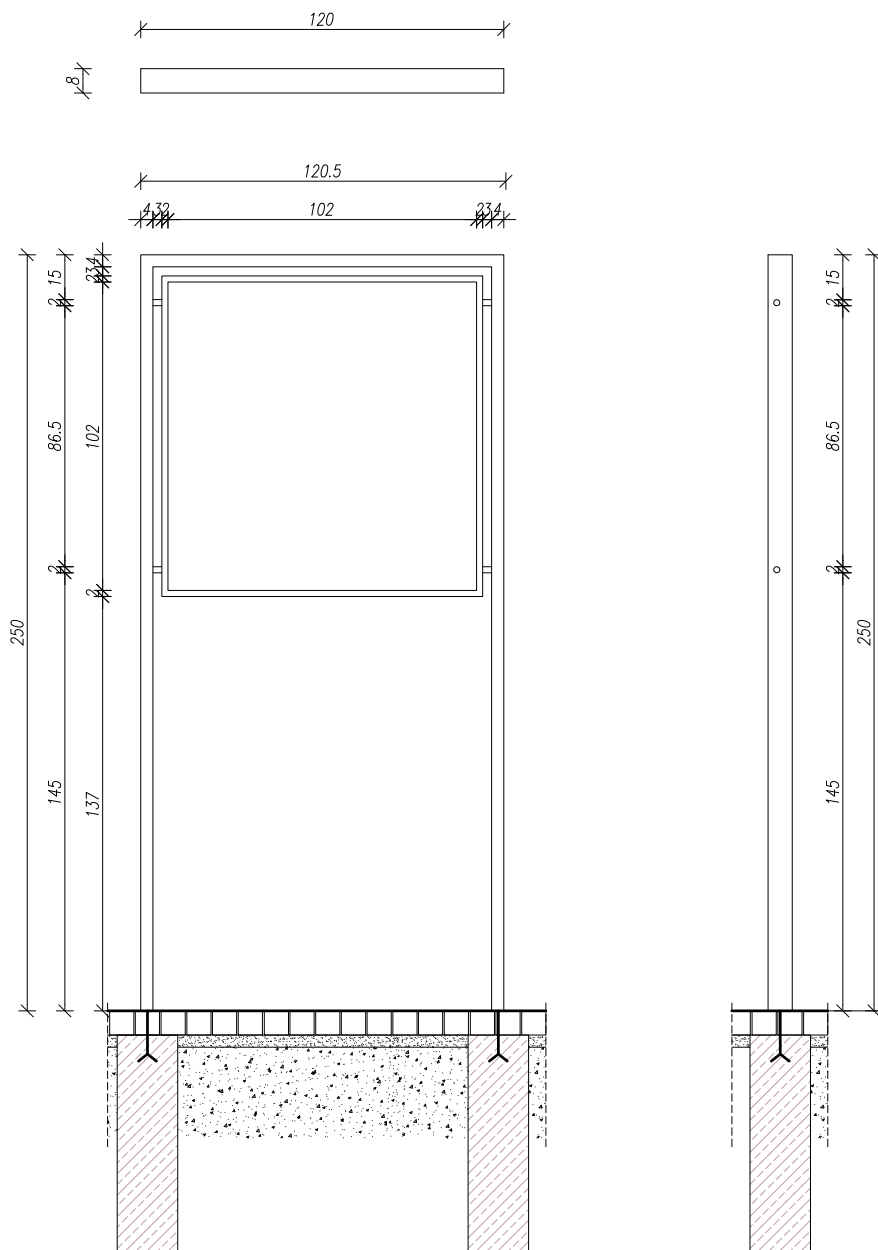

## MONTAŻ:

1. WYKONAĆ W PODŁOŻU STOPY BETONOWE DO ZAKOTWIENIA W ODLEGŁOŚCI ODPOWIADAJĄCEJ ROZSTAWOWI OSIOWEMU TABLICY OGŁOSZENIOWEJ
2. ZAKOTWIĆ TABLICĘ DO PRZYGOTOWANYCH STÓP

## MATERIAŁY

KONSTRUKCJA: STAL LAKIEROWANA  
POWIERZCHNIA EKSPOZYCYJNA: PŁYTA PCV

KOLORYSTYKA: GRAFIT

PRACOWNIA PROJEKTOWA:  
m.p.studio,  
Ul. Komorowskich 95/6



## TEMAT:

WYKONANIE DEPTAKA W ZARZECZU NAD J. ŻYWIECKIM, ETAP I -  
TURYSTYCZNE ZAGOSPODAROWANIE PLACU PRZY OSP W ZARZECZU

## INWESTOR:

URZĄD GMINY ŁODYGOWICE  
Ul. Piłsudskiego 75, 34-325 Łodygowice

OBIEKT:  
PLAC

ADRES:  
ZARZECZE, DZ. NR 563/7, 563/8

STADIUM:  
PROJEKT BUDOWLANY

BRANŻA:  
ARCHITEKTURA

## AUTORZY:

Mgr inż. arch. Magdalena Piątek - architekt  
Mgr inż. Bartłomiej Szymański - asys. konstruktor

## UPRAWNIENIA:

53/06/SLOKK/II

TREŚĆ RYSUNKU:  
KARTA TECHNICZNA - TABLICA  
INFORMACYJNA

SKALA:  
1:25

DATA:  
LIPIEC 2013

NR RYS.: **RYS.7**

Autor projektu zgodnie z Ustawą o prawie autorskim i prawach pokrewnych z dnia 04.02.1994 r (Dz.U. 2006 Nr 90 poz. 631 z późn. zmianami) zastrzega sobie prawa autorskie.