


ŁAWKA BEZ OPARCIA

SKALA 1:25

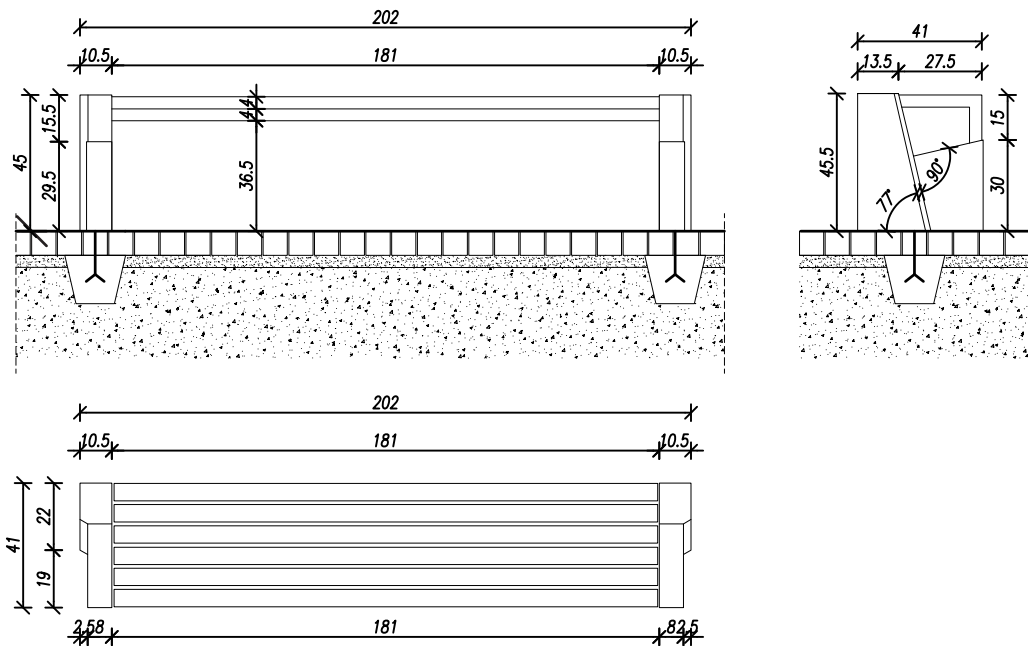

MATERIAŁY

SIEDZISKO I OPARCIE: LISTWY Z DREWNA IGLASTEGO
POKRYTEGO LAKIEROBEJCĄ
WZMOCNIENIE SIEDZISKA: STAL LAKIEROWANA LUB
STAL NIERDZEWNA
PODSTAWY: BETON ODLEWNICZY MALOWANY I STAL
LAKIEROWANA LUB BETON ODLEWNICZY MALOWANY I
STAL NIERDZEWNA

KOLORYSTYKA:

SIEDZISKO I OPARCIE: ORZECH
ELEMENT BETONOWY PODSTAWY: GRAFIT
ELEMENT STALOWY PODSTAWY: GRAFIT

MONTAŻ:

1. WYKONAĆ W PODŁOŻU ZAGŁĘBIENIA DO ZAKOTWIENIA W ODLEGŁOŚCI ODPOWIADAJĄCEJ ROZSTAWOWI OSIOWEMU ŁAWKI
2. PODSTAWY ŁAWKI USTAWIĆ NA PŁASKIM PODŁOŻU
3. PRZYKRĘCIĆ SIEDZISKO DO PODSTAW
4. PRZYKRĘCIĆ DESKI DO STALOWEGO ELEMENTU OPARCIA
5. WKRĘCIĆ KOTWY (PRĘTY $\varnothing 10/M8$) W DOLNE CZĘŚCI PODSTAW ŁAWKI
6. USTAWIĆ ŁAWKĘ I ZABETONOWAC KOTWY

PRACOWNIA PROJEKTOWA: m.p.studio, Ul. Komorowskich 95/6			
TEMAT: WYKONANIE DEPTAKA W ZARZECZU NAD J. ŻYWIECKIM, ETAP I - TURYSTYCZNE ZAGOSPODAROWANIE PLACU PRZY OSP W ZARZECZU			
INWESTOR: URZĄD GMINY ŁODYGOWICE Ul. Piłsudskiego 75, 34-325 Łodygowice			
OBIEKT: PLAC	ADRES: ZARZECZE, DZ. NR 563/7, 563/8	STADIUM: PROJEKT BUDOWLANY	BRANŻA: ARCHITEKTURA
AUTORZY: Mgr inż. arch. Magdalena Piątek - architekt Mgr inż. Bartłomiej Szymański - asys. konstruktor		UPRAWNIENIA: 53/06/SLOKK/II	
TREŚĆ RYSUNKU: KARTA TECHNICZNA - ŁAWKA BEZ OPARCIA		SKALA: 1:25	DATA: LIPIEC 2013
		NR RYS.: RYS.8b	

Autor projektu zgodnie z Ustawą o prawie autorskim i prawach pokrewnych z dnia 04.02.1994 r (Dz.U. 2006 Nr 90 poz. 631 z późn. zmianami) zastrzega sobie prawa autorskie.