


# KOSZ NA ŚMIECI

SKALA 1:25

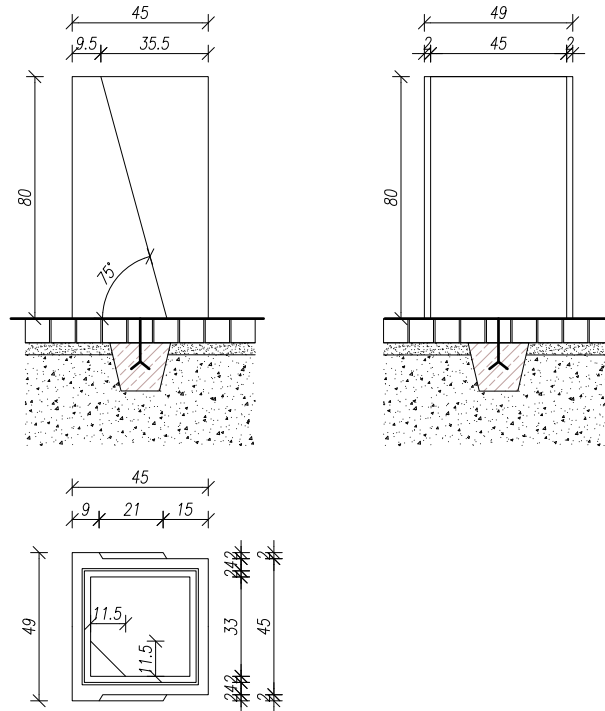

## MATERIAŁY

OBUDOWA: BETON ODLEWNICZY  
DASZEK: STAL NIERDZEWNA  
DRZWICZKI: STAL LAKIEROWANA  
POJEMNIK Z POPIELNICZKĄ: STAL OCYNKOWANA

KOLORYSTYKA:  
OBUDOWA: GRAFIT  
DASZEK: SZARY

## MONTAŻ:

1. WYKONAĆ W PODŁOŻU ZAGŁĘBIENIE DO ZAKOTWIENIA
2. WKREŚCIĆ KOTWĘ (PRĘT Ø8/M12) W PODSTAWĘ KOSZA
3. ZALAĆ OTWÓR MIESZANKĄ BETONOWĄ
4. USTAWIĆ KOSZ
5. WŁOŻYĆ DO KOSZA POJEMNIK Z POPIELNICZKĄ

PRACOWNIA PROJEKTOWA: m.p.studio, Ul. Komorowskich 95/6			
TEMAT: WYKONANIE DEPTAKA W ZARZECZU NAD J. ŻYWIECKIM, ETAP I - TURYSTYCZNE ZAGOSPODAROWANIE PLACU PRZY OSP W ZARZECZU			
INWESTOR: URZĄD GMINY ŁODYGOWICE Ul. Piłsudskiego 75, 34-325 Łodygowice			
OBIEKT: PLAC	ADRES: ZARZECZE, DZ. NR 563/7, 563/8	STADIUM: PROJEKT BUDOWLANY	BRANŻA: ARCHITEKTURA
AUTORZY: Mgr inż. arch. Magdalena Piątek - architekt Mgr inż. Bartłomiej Szymański - asys. konstruktor		UPRAWNIENIA: 53/06/SLOKK/II	
TREŚĆ RYSUNKU: KARTA TECHNICZNA - KOSZ NA ŚMIECI		SKALA: 1:25	DATA: LIPIEC 2013
		NR RYS.: <b>RYS.10</b>	

Autor projektu zgodnie z Ustawą o prawie autorskim i prawach pokrewnych z dnia 04.02.1994 r (Dz.U. 2006 Nr 90 poz. 631 z późn. zmianami) zastrzega sobie prawa autorskie.