


# ZESTAW ZABAWEK (Pociąg)

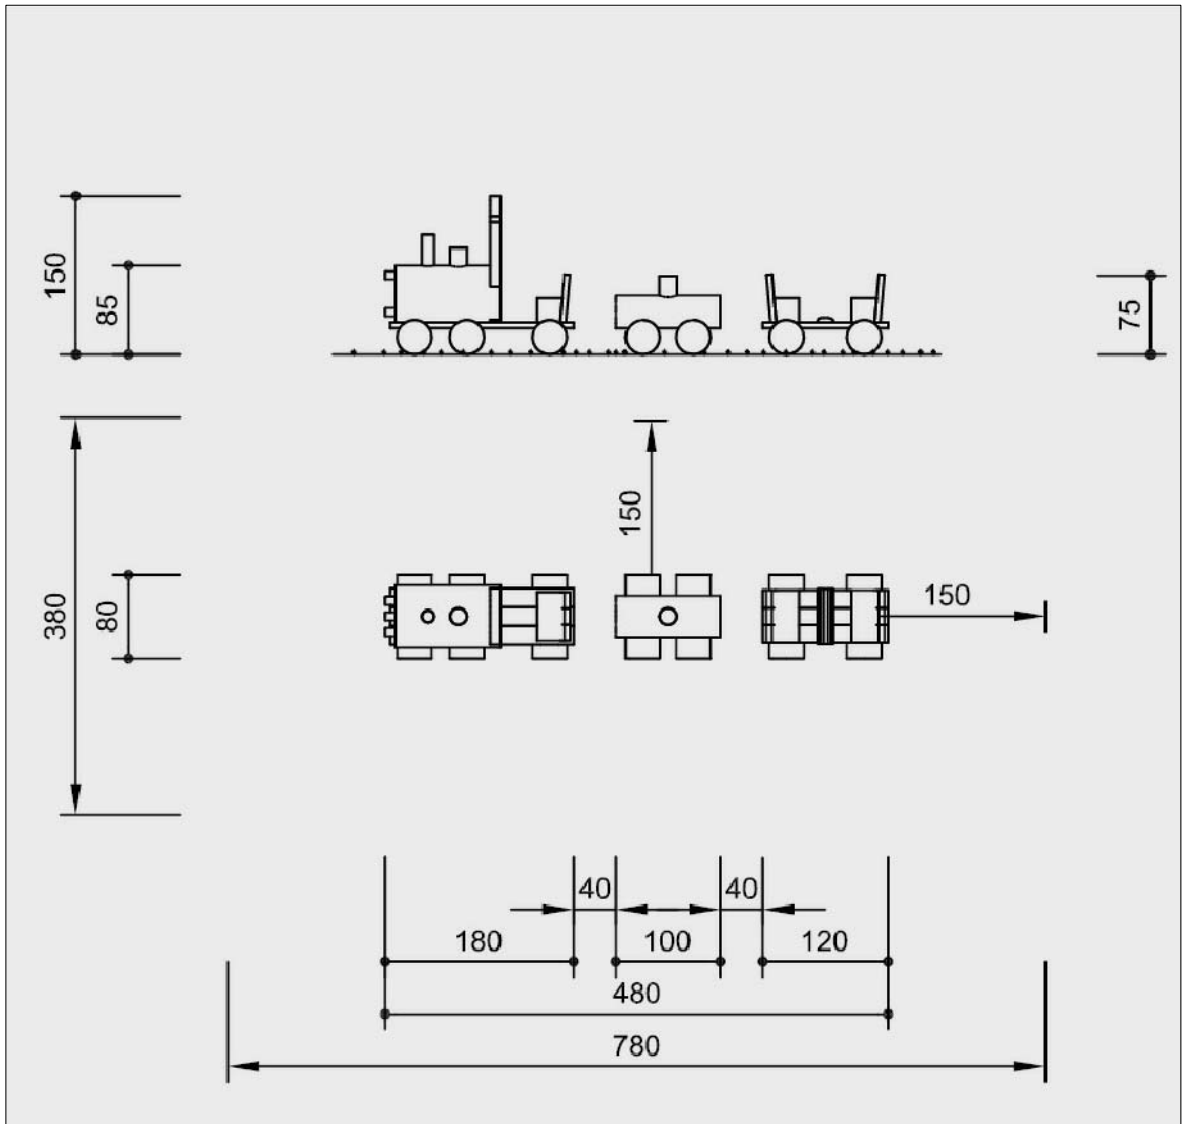

PRACOWNIA PROJEKTOWA:  
m.p.studio,  
Ul. Komorowskich 95/6



TEMAT:

WYKONANIE DEPTAKA W ZARZECZU NAD J. ŻYWIECKIM, ETAP I -  
TURYSTYCZNE ZAGOSPODAROWANIE PLACU PRZY OSP W ZARZECZU

INWESTOR:

URZĄD GMINY ŁODYGOWICE  
Ul. Piłsudskiego 75, 34-325 Łodygowice

OBIEKT:  
PLAC

ADRES:  
ZARZECZE, DZ. NR 563/7, 563/8

STADIUM:  
PROJEKT BUDOWLANY

BRANŻA:  
ARCHITEKTURA

AUTORZY:

Mgr inż. arch. Magdalena Piątek - architekt  
Mgr inż. Bartłomiej Szymański - asys. konstruktor

UPRAWNIENIA:

53/06/SLOKK/II

TREŚĆ RYSUNKU:  
KARTA TECHNICZNA - ZESTAW ZABAWEK  
(POCIĄG)

SKALA:  
1:25

DATA:  
LIPIEC 2013

NR RYS.: **RYS.14**

Autor projektu zgodnie z Ustawą o prawie autorskim i prawach pokrewnych z dnia 04.02.1994 r (Dz.U. 2006 Nr 90 poz. 631 z późn. zmianami) zastrzega sobie prawa autorskie.