
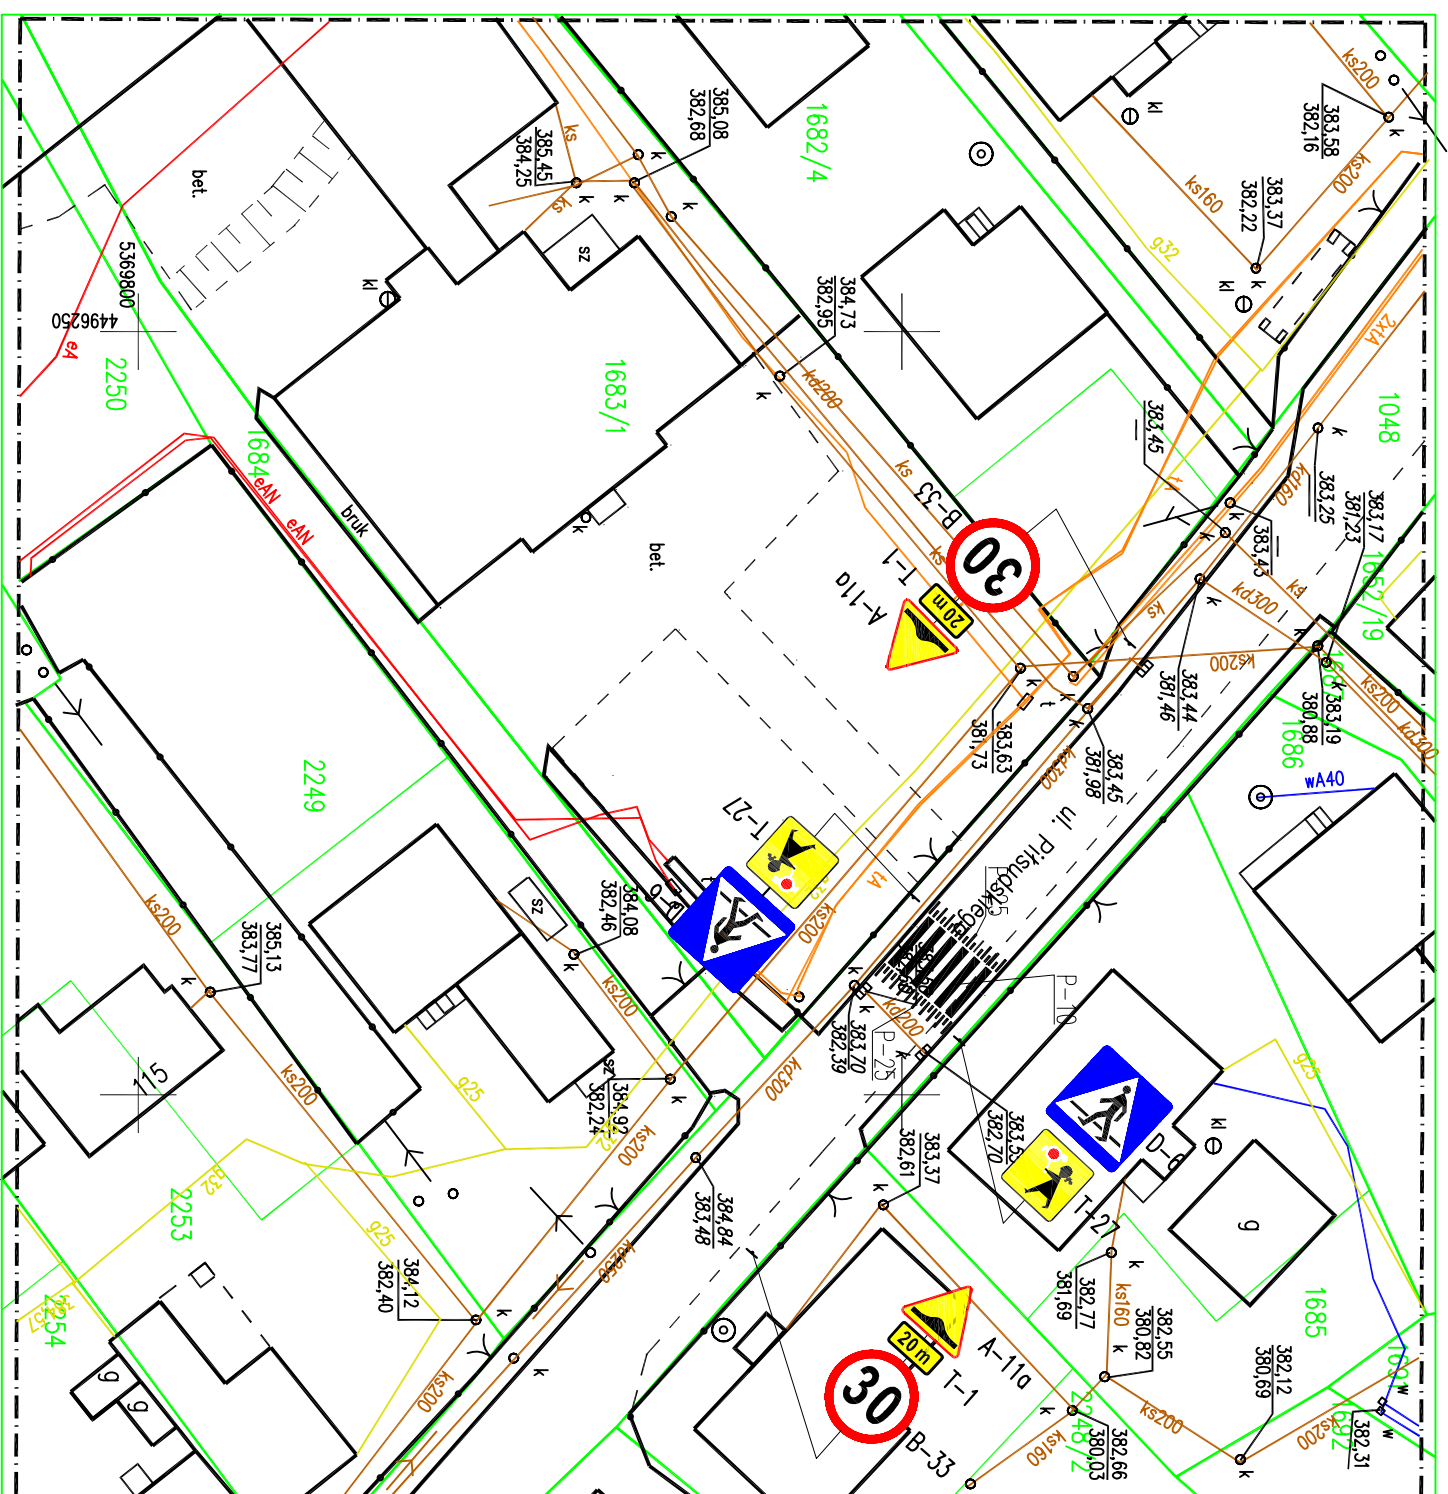


# OZNAKOWANIE ISTNIEJĄCE

SKALA 1:500

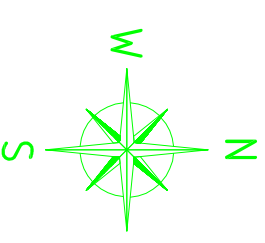

TEMAT OPRACOWANIA: BUDOWA PARKINGU DLA SAMOCHODÓW OSOBOWYCH PRZY ZESPÓLE SZKÓŁ OGÓLNOKSZTAŁCĄCYCH W ŁODYGOWICACH UL. PIŁSUDSKIEGO 121 WRAZ ZE ZJAZDEM Z DROGI POWIATOWEJ NR 1404 S WILKOWICE-HUCISKO-ŁODYGOWICE W MIEJSCOWOŚCI ŁODYGOWICE	
LOKALIZACJA: DZIAŁKI NR 1683/1, 1684, 1048, 2250 - OBRĘB ŁODYGOWICE	PRACOWNIA PROJEKTOWA KBN PROJEKT

INWESTOR: GMINA ŁODYGOWICE 34-325 ŁODYGOWICE UL. PIŁSUDSKIEGO 75	RYS NR: D-2
STADIUM: PROJEKT STALEJ ORGAN. RUCHU	BRANŻA: DROGOWA

NAZWA RYSUNKU: PLAN SYTUACYJNY OZNAKOWANIE ISTNIEJĄCE	DATA: VIII 2013 r.
---	-----------------------

PROJEKTOWAŁ: mgr inż. Arkadiusz Kizesak upr. nr SLK/2182/PWOK/08	PODPIS:
--	---------